


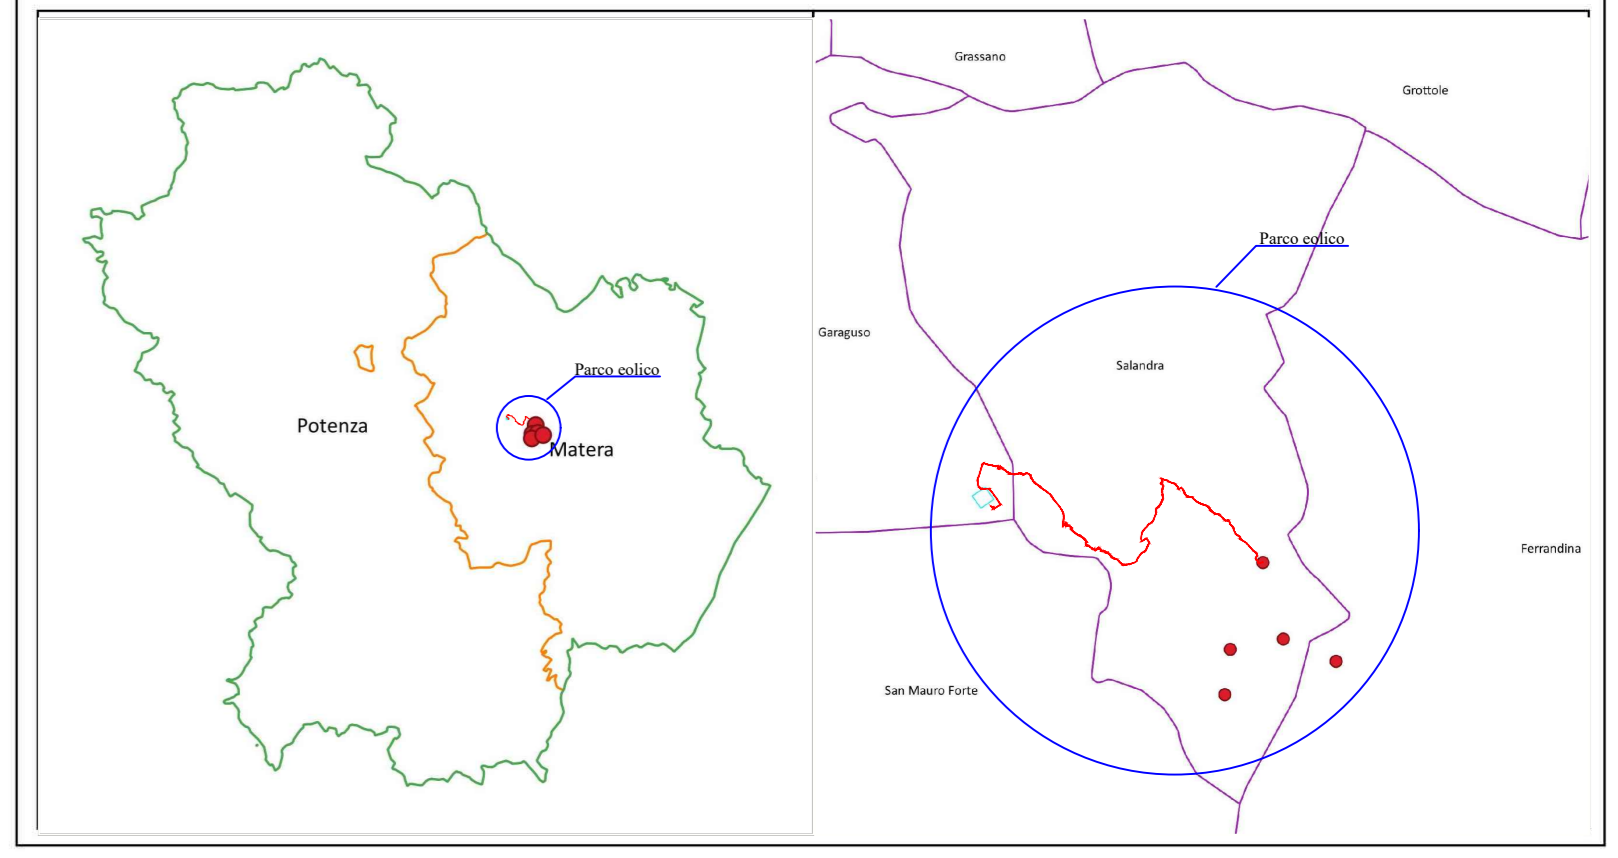

LEGENDA

-  Impianto eolico in progetto
-  Altri impianti eolici
-  SSE - Terna Garaguso
-  Cavidotto esterno





REGIONE BASILICATA PROVINCIA DI MATERA COMUNE DI SALANDRA COMUNE DI FERRANDINA


PROGETTO PER LA COSTRUZIONE E L'ESERCIZIO DI UN IMPIANTO EOLICO PER LA PRODUZIONE DI ENERGIA ELETTRICA, DELLE OPERE E DELLE INFRASTRUTTURE CONNESSE, DENOMINATO "TORRICELLI"

DA REALIZZARSI NEI COMUNI DI SALANDRA (MT) E FERRANDINA (MT), DI POTENZA PARI A 31 MW ACCOPPIATO AD UN SISTEMA DI ACCUMULO PARI A 8 MW

PROGETTO DEFINITIVO

PROFONENTE:  EDPR BASILICATA S.R.L.

SVILUPPO:  enerplus

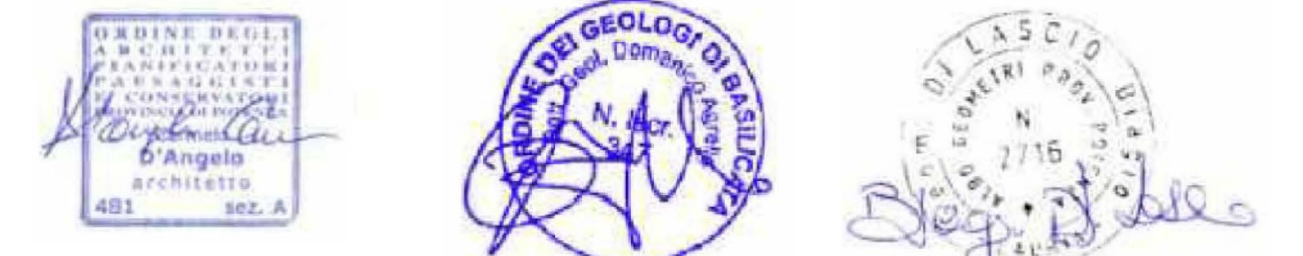PROGETTISTI: 

PD ELABORATO: INQUADRAMENTO TERRITORIALE CON ALTRI IMPIANTI FER Tavola: SAL-AMB-TAV-005

Data emissione:	Prodotto:	Verificato:	Approvato:	Scala: 1:25000	Protocollo:

