



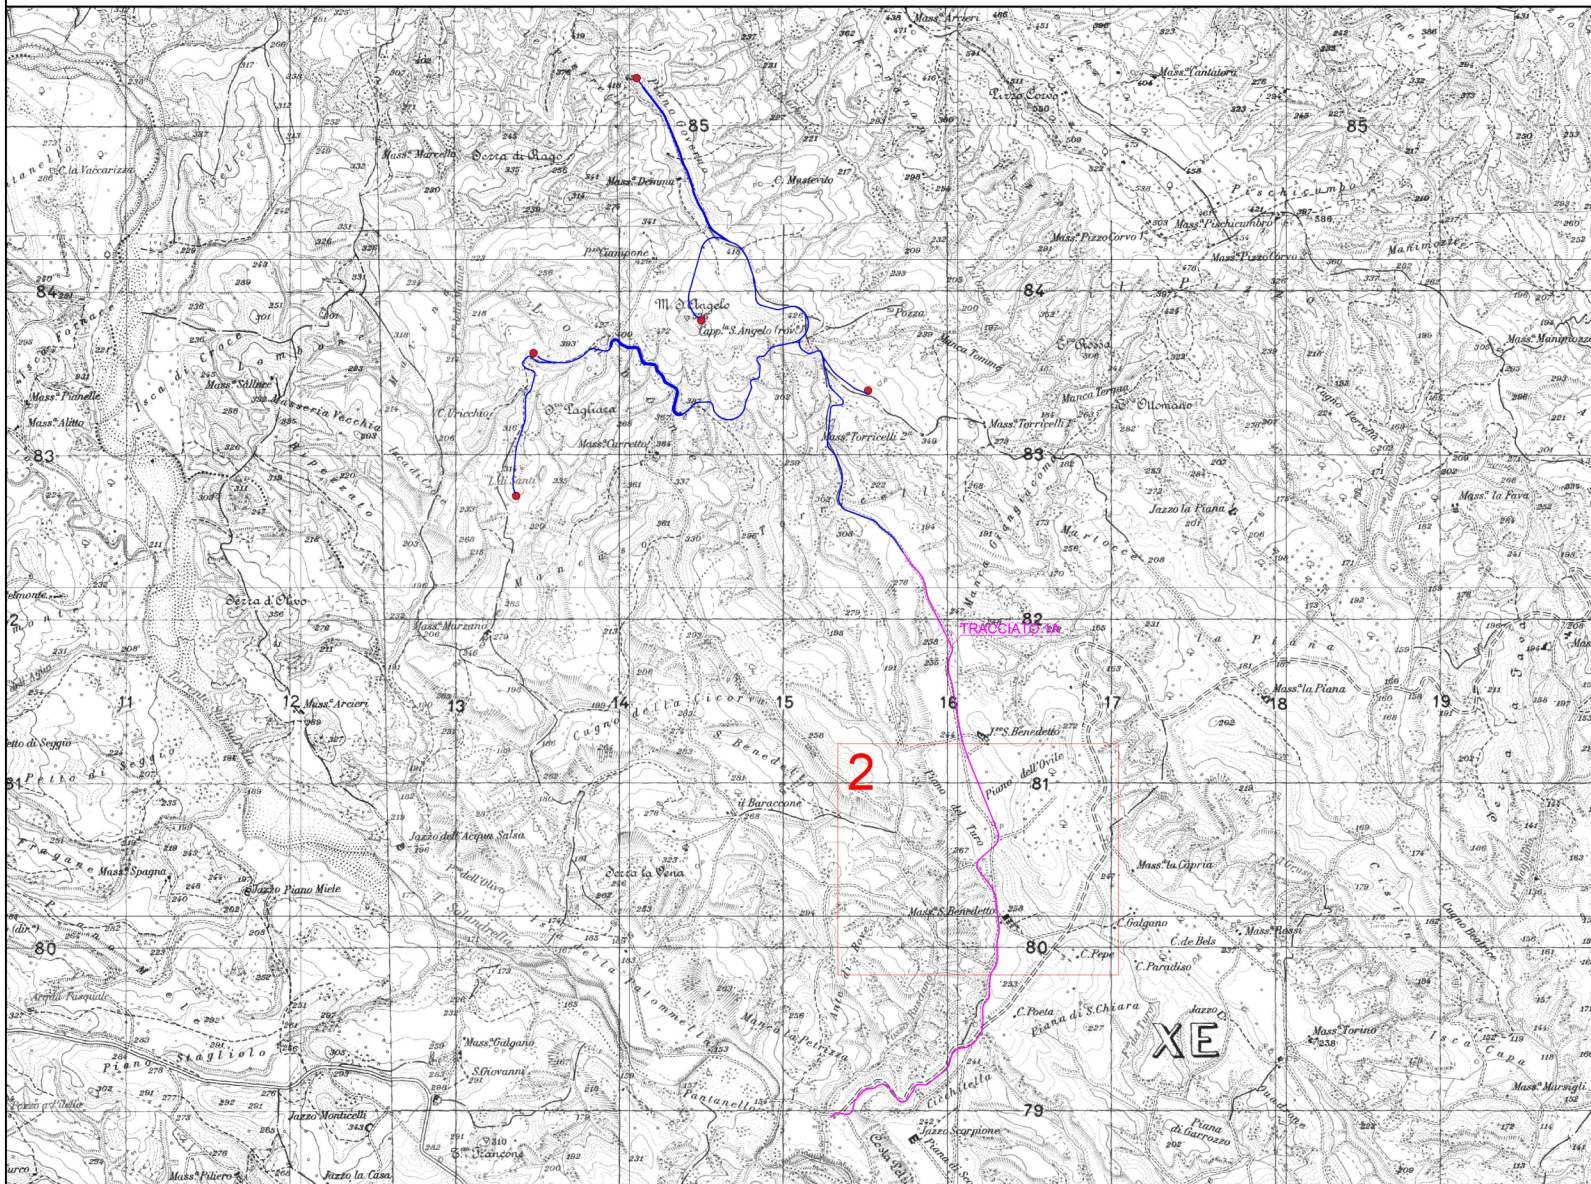

LEGENDA

- Ubicazione degli aerogeneratori
- Tracciato di progetto 1A
- Viabilità di progetto
- Curve di livello 2.50 m
- Curve di livello 10.00 m

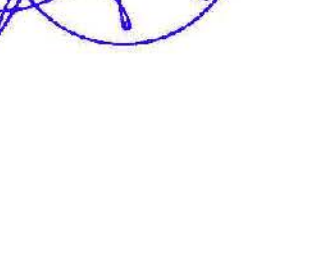

   	
REGIONE BASILICATA PROVINCIA DI MATERA COMUNE DI SALANDRA COMUNE DI FERRANDINA	
PROGETTO PER LA COSTRUZIONE E L'ESERCIZIO DI UN IMPIANTO EOLICO PER LA PRODUZIONE DI ENERGIA ELETTRICA, DELLE OPERE E DELLE INFRASTRUTTURE CONNESSE, DENOMINATO "TORRICELLI"	
DA REALIZZARSI NEI COMUNI DI SALANDRA (MT) E FERRANDINA (MT), DI POTENZA PARI A 31 MW ACCOPPIATO AD UN SISTEMA DI ACCUMULO PARI A 8 MW	
PROGETTO DEFINITIVO	
PROFONTE:	SVILUPPO:
 EDPR BASILICATA S.R.L.	 enerplus
PROGETTISTI:	
  	
  	
PD PROGETTO DEFINITIVO	
ELABORATO: Planimetria stradale tracciato 1A (parte 2)	
Tavola: SAL-PDEF-TAV-001b	
File name:	
Data 1° emissione:	Redatto:
Verificato:	Approvato:
Scala:	Protocollo:
1	2
3	4