LIVELLETTE

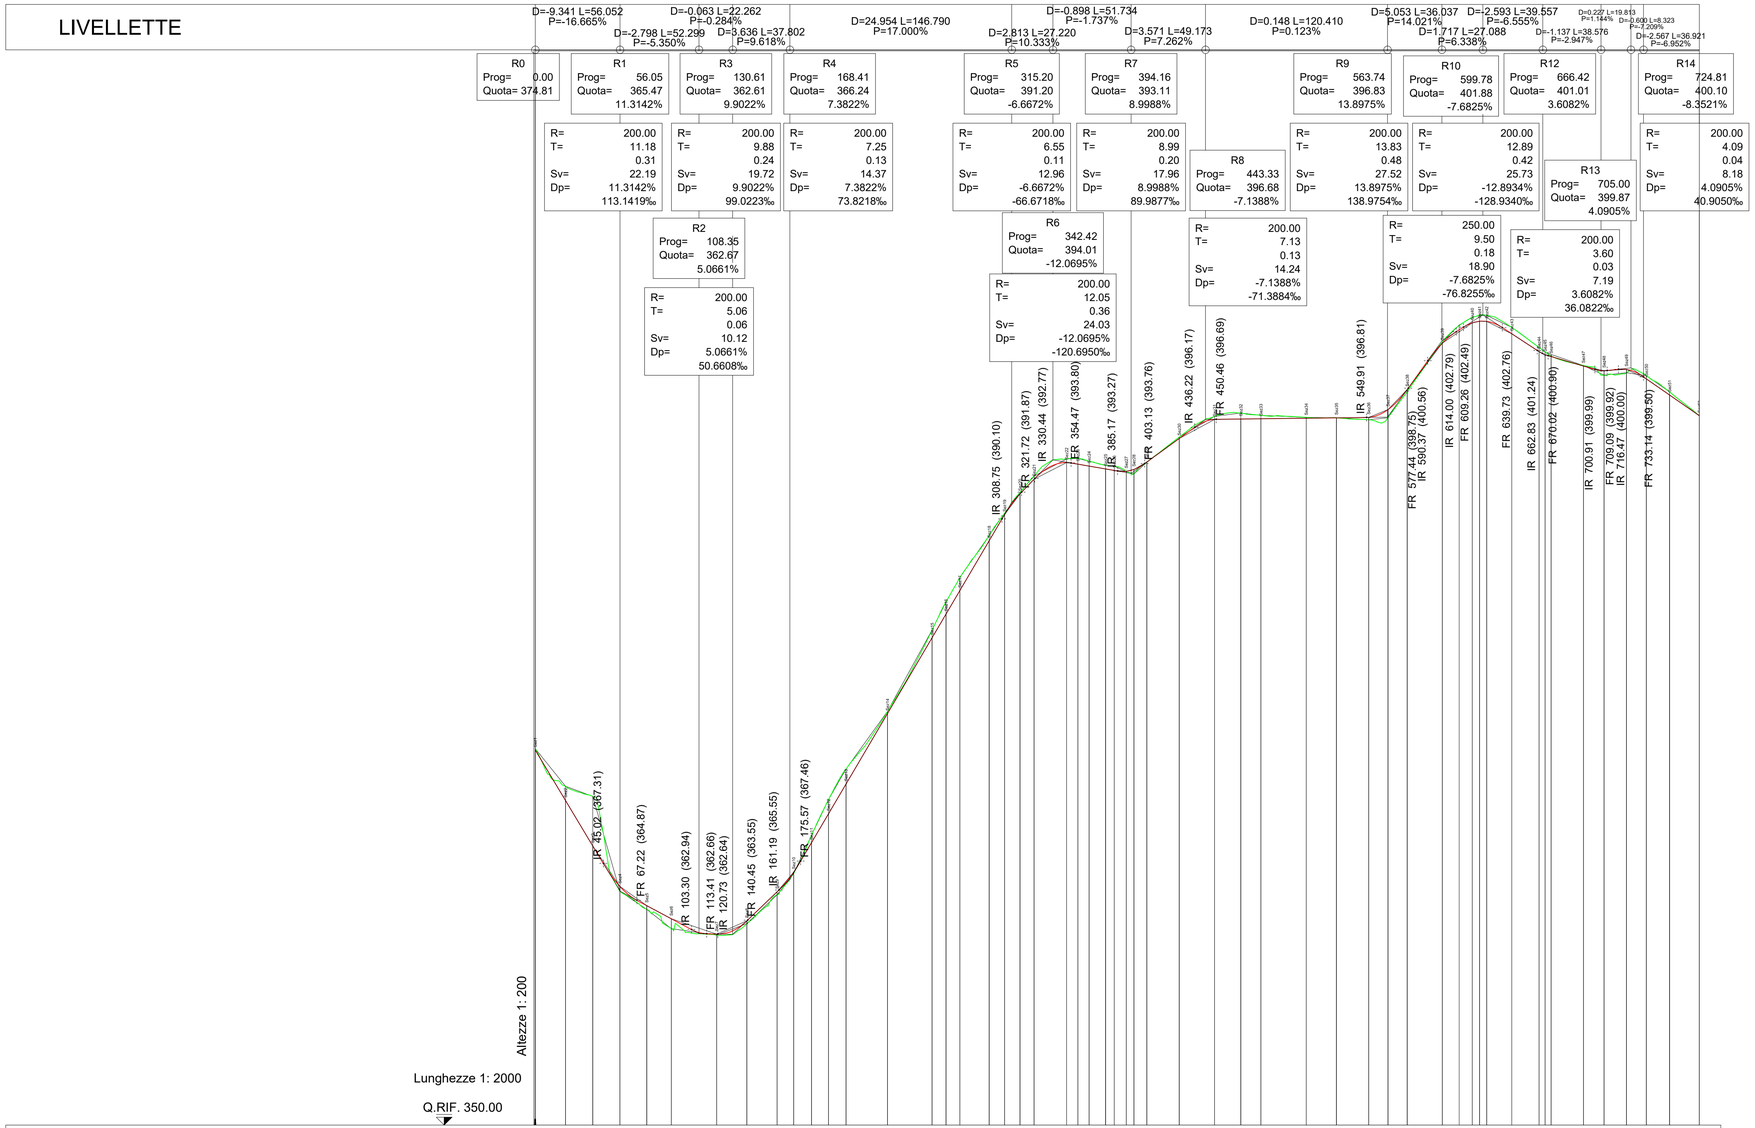

No. SEZIONI	DISTANZE PROGRESSIVE	DISTANZE PARZIALI	QUOTE TERRENO	QUOTE PROGETTO
Sez1	0.00		374.901	374.810
		20.00		
Sez2	20.00		372.421	371.477
		18.04		
Sez3	38.04		371.743	368.471
		17.96		
Sez4	56.00		365.473	365.789
		17.78		
Sez5	73.78		364.271	364.521
		16.22		
Sez6	90.00		363.002	363.653
		30.00		
Sez7	120.00		362.563	362.638
		20.00		
Sez8	140.00		363.333	363.511
		19.97		
Sez9	159.97		365.236	365.431
		11.03		
Sez10	171.00		366.656	366.737
		11.77		
Sez11	182.77		369.174	368.684
		11.23		
Sez12	194.00		371.530	370.593
		11.58		
Sez13	205.58		373.563	372.561
		27.42		
Sez14	233.00		377.366	377.223
		29.54		
Sez15	262.54		382.758	382.244
		9.18		
Sez16	271.72		384.610	383.305
		9.18		
Sez17	280.90		386.222	383.366
		19.39		
Sez18	300.29		389.006	388.662
		10.18		
Sez19	310.47		390.479	390.385
		10.18		
Sez20	320.66		391.858	391.758
		9.34		
Sez21	330.00		392.937	392.726
		21.52		
Sez22	351.52		394.070	393.830
		7.41		
Sez23	358.93		394.104	393.724
		7.42		
Sez24	366.35		393.915	393.595
		10.92		
Sez25	377.27		393.651	393.405
		5.73		
Sez26	383.00		393.395	393.251
		7.93		
Sez27	390.93		393.218	393.251
		8.07		
Sez28	399.00		393.251	393.251
		8.49		
Sez29	407.49		393.848	393.869
		18.51		
Sez30	426.00		395.518	395.424
		23.36		
Sez31	449.36		396.886	396.687
		17.38		
Sez32	466.74		397.103	396.712
		13.26		
Sez33	480.00		396.952	396.728
		30.00		
Sez34	510.00		396.821	396.765
		20.00		
Sez35	530.00		396.791	396.790
		21.32		
Sez36	551.32		396.662	396.821
		12.74		
Sez37	564.07		396.796	397.333
		12.74		
Sez38	576.81		398.526	398.664
		23.19		
Sez39	600.00		401.804	401.725
		11.16		
Sez40	611.16		402.931	403.069
		8.66		
Sez41	619.82		403.428	403.167
		6.60		
Sez42	626.41		403.564	403.167
		4.60		
Sez43	646.00		402.766	402.347
		16.69		
Sez44	662.69		401.449	401.171
		17.99		
Sez45	680.68		400.988	400.844
		3.92		
Sez46	684.60			
		3.89		
Sez47	688.49			
		21.39		
Sez48	693.36		400.250	400.214
		13.64		
Sez49	707.00		399.609	399.905
		14.85		
Sez50	721.85		399.774	399.991
		13.15		
Sez51	735.00		399.575	399.368
		15.33		
Sez52	750.33		398.502	398.302
		19.73		
	770.06		396.931	396.931

LEGENDA

- Ubicazione degli aerogeneratori
- Livelletta di progetto
- Terreno
- Tracciato di progetto 6
- Viabilità di progetto

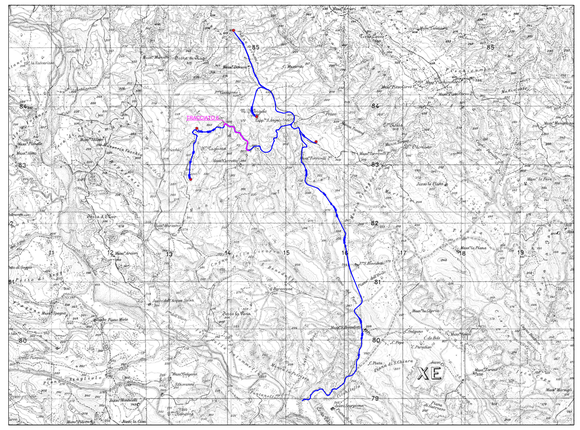

REGIONE BASILICATA | PROVINCIA DI MATERA | COMUNE DI SALANDRA | COMUNE DI FERRANDINA

PROGETTO PER LA COSTRUZIONE E L'ESERCIZIO DI UN IMPIANTO EOLICO PER LA PRODUZIONE DI ENERGIA ELETTRICA, DELLE OPERE E DELLE INFRASTRUTTURE CONNESSE, DENOMINATO "TORRICELLI" DA REALIZZARSI NEI COMUNI DI SALANDRA (MT) E FERRANDINA (MT), DI POTENZA PARI A 31 MW ACCOPPIATO AD UN SISTEMA DI ACCUMULO PARI A 8 MW

PROGETTO DEFINITIVO

PROPONENTE:

EDPR BASILICATA S.R.L.

SVILUPPO:

enerplus s.r.l.
Via Dorotea, 181
85035 Noepoli (PZ)
tel. (923) 991428
enerplus@legalmail.it
Elva C 47550092

PROGETTISTI:

Firmato digitalmente da Carmelo D' Angelo
CN = Carmelo D' Angelo
C = IT

ORDINE DEI GEOLOGI DI BASILICATA
Dott. Dott. Domenico AGRIELLO
N° 298

Firmato digitalmente da BIAGIO DI LASCIO
CN = BIAGIO DI LASCIO
SerialNumber = TINIT-DLSBGI73B05E409R
C = IT

Firmato digitalmente da GIUSEPPE ANTONIO CRISPINO
CN = GIUSEPPE ANTONIO CRISPINO
SerialNumber = TINIT-CRSGPP64A15C199U
C = IT

PD PROGETTO DEFINITIVO

ELABORATO: Profilo longitudinale tracciato 6

Tavola: SAL-PDEF-TAV-007b

Filename:

Data 1° emissione:	Redatto:	Verificato:	Approvato:	Scala:	Protocollo:
n° revisione 1					
2					
3					
4					