



# LIVELLETTE

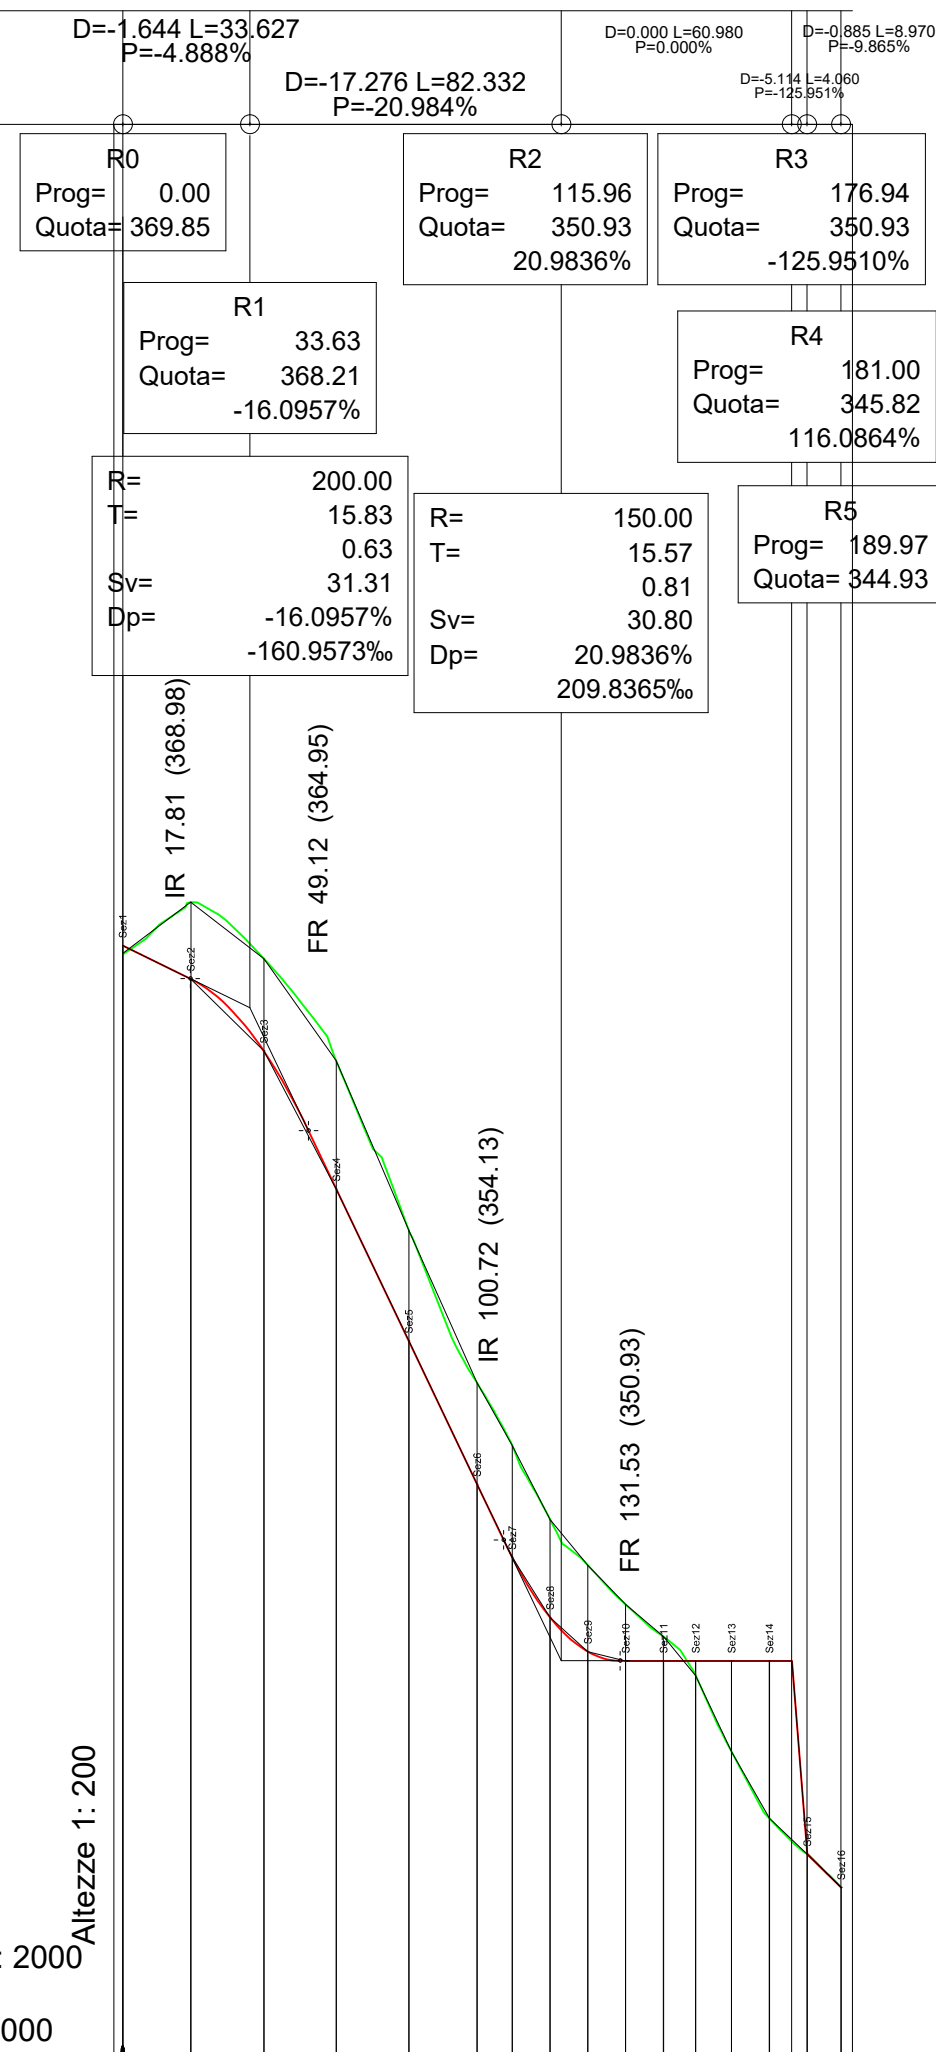

# LEGENDA

- Ubicazione degli aerogeneratori
- Livelletta di progetto
- Terreno
- Tracciato di progetto 8
- Viabilità di progetto

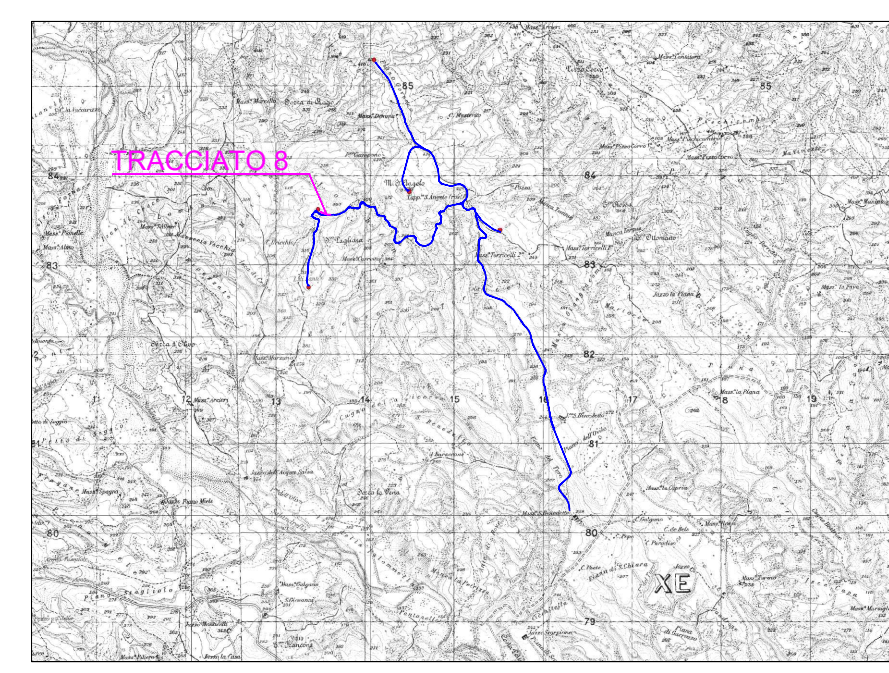

REGIONE BASILICATA

PROVINCIA DI MATERA

COMUNE DI SALANDRA

COMUNE DI FERRANDINA

**PROGETTO PER LA COSTRUZIONE E L'ESERCIZIO DI UN IMPIANTO EOLICO PER LA PRODUZIONE DI ENERGIA ELETTRICA, DELLE OPERE E DELLE INFRASTRUTTURE CONNESSE, DENOMINATO "TORRICELLI" DA REALIZZARSI NEI COMUNI DI SALANDRA (MT) E FERRANDINA (MT), DI POTENZA PARI A 31 MW ACCOPPIATO AD UN SISTEMA DI ACCUMULO PARI A 8 MW**

PROGETTO DEFINITIVO

No. SEZIONI	Sez1	Sez2	Sez3	Sez4	Sez5	Sez6	Sez7	Sez8	Sez9	Sez10	Sez11	Sez12	Sez13	Sez14	Sez15	Sez16
DISTANZE PROGRESSIVE	0.00	18.00	37.33	56.49	75.65	93.71	103.00	113.00	123.00	133.00	143.00	151.52	161.00	171.00	181.00	189.97
DISTANZE PARZIALI		18.00	18.33	19.16	19.16	18.06	9.29	10.00	10.00	10.00	10.00	8.52	9.48	10.00	10.00	8.97
QUOTE TERRENO	369.646	371.003	369.500	366.799	362.316	358.283	356.622	354.672	353.459	352.423	351.570	350.536	348.526	346.760	345.816	344.932
QUOTE PROGETTO	369.850	368.970	367.063	363.410	359.389	355.599	353.668	352.079	351.173	350.930	350.930	350.930	350.930	350.930	348.816	344.932

**PROPRONTE:**

EDPR BASILICATA S.R.L.

**SVILUPPO:**

enerplus s.r.l.  
Via Office, 18  
85035 Pizzolungo (PZ)  
Tel. 0971 991028  
caerplus@basilicat.it  
Piva C 1675040762

**PROGETTISTI:**

Ordine degli Architetti Pianificatori Paesaggisti e Conservatori Provincia di Potenza  
N. 481 sez. A  
Architetto

Ordine dei Geologi di Basilicata  
N. 1207  
Geologo

Comune di Salandra  
N. 27/16  
Aut. 1/2016

**PD**  
PROGETTO DEFINITIVO

**ELABORATO:**

Profilo longitudinale tracciato 8

Tavola:  
SAL-PDEF-TAV-009b

Filename:

Data 1° emissione:	Redatto:	Verificato:	Approvato:	Scala:	Protocollo:

n°	revisione					
1						
2						
3						
4						