






LEGENDA

-  Ubicazione degli Aerogeneratori
-  Poligono che racchiude l'impianto
-  Stazione SE Terna Garaguso
-  Cavidotto esterno



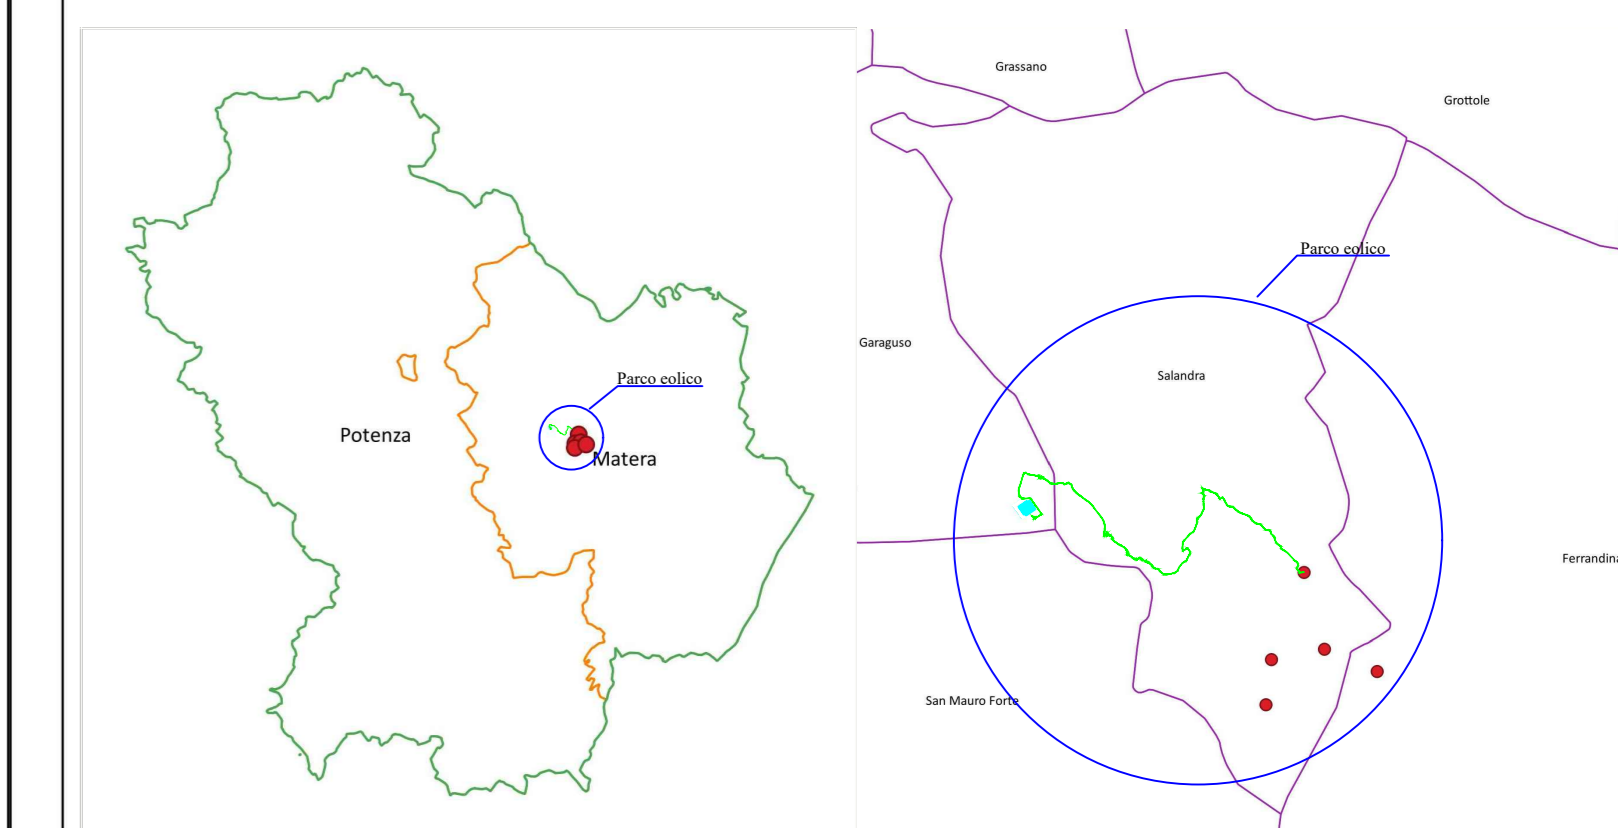

PROGETTO PER LA COSTRUZIONE E L'ESERCIZIO DI UN IMPIANTO EOLICO PER LA PRODUZIONE DI ENERGIA ELETTRICA, DELLE OPERE E DELLE INFRASTRUTTURE CONNESSE, DENOMINATO "TORRICELLI"

DA REALIZZARSI NEI COMUNI DI SALANDRA (MT) E FERRANDINA (MT), DI POTENZA PARI A 31 MW ACCOPPIATO AD UN SISTEMA DI ACCUMULO PARI A 8 MW

PROGETTO DEFINITIVO

<p>PROponente:</p>  EDPR BASILICATA S.R.L.	<p>Sviluppo:</p>  enerplus	
<p>Progettisti:</p> 		
<p>PD PROGETTO DEFINITIVO</p>	<p>ELABORATO: COROGRAFIA GENERALE</p>	<p>Tavola: SAL-PDEF-TAV-011a</p>
<p>Data 1ª emissione:</p>	<p>Redatto:</p>	<p>Verificato:</p>
<p>Scal:</p>	<p>Approvato:</p>	<p>Scal: 1:10000</p>
<p>Protocollo:</p>		

