



SEZIONE STRADALE TIPO NEI TRATTI DI MEZZA COSTA
IN CUI SI PUO' CONSERVARE IL FONDO ESISTENTE
(Lo stesso vale per i tratti da asfaltare)

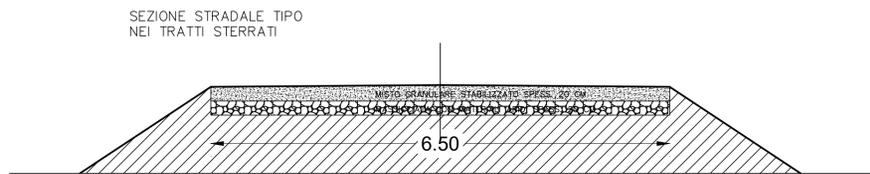

SEZIONE STRADALE TIPO
NEI TRATTI STERRATI

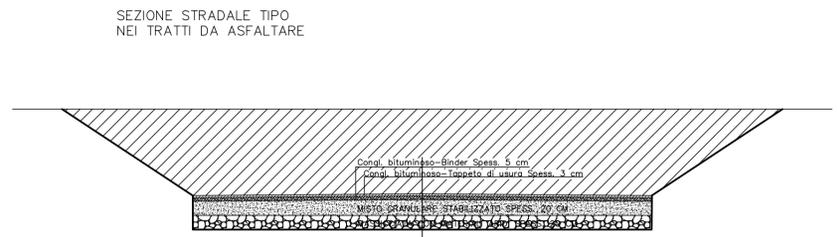

SEZIONE STRADALE TIPO
NEI TRATTI DA ASFALTARE

- PREVEDERE FOSSI DI GUARDIA IN TERRA SOPRATTUTTO NEI TRATTI IN CUI UN LATO DELLA STRADA SI TROVA SOTTOCOSTA;
- COLLEGARE I FOSSI AI CANALONI ED AGLI SCARICHI ESISTENTI


REGIONE BASILICATA


PROVINCIA DI MATERA


COMUNE DI SALANDRA


COMUNE DI FERRANDINA

**PROGETTO PER LA COSTRUZIONE E L'ESERCIZIO
DI UN IMPIANTO EOLICO PER LA PRODUZIONE DI
ENERGIA ELETTRICA, DELLE OPERE E DELLE
INFRASTRUTTURE CONNESSE, DENOMINATO
"TORRICELLI"
DA REALIZZARSI NEI COMUNI DI SALANDRA
(MT) E FERRANDINA (MT), DI POTENZA PARI A 31
MW ACCOPPIATO AD UN SISTEMA DI ACCUMULO
PARI A 8 MW**

PROGETTO DEFINITIVO

PROPRONTE:



**EDPR BASILICATA
S.R.L.**

SVILUPPO:



enerplus

enerplus s.p.a. - viale dell'Industria, 1 - 85025 Ferrandina (MT) - Tel. 0834/470602 - Fax 0834/470603

PROGETTISTI:



D'Angelo
architetto
481 sez. A



N. Acq.



27/16



PD

PROGETTO DEFINITIVO

ELABORATO:

SEZIONI STRADALI

Tavola:
SAL-PDEF-TAV-016

Filename:

Data 1° emissione:	Redatto:	Verificato:	Approvato:	Scala: 1:50	Protocollo
1					
2					
3					
4					