


SCALA 1:5000

LEGENDA

- Stazione SE Terna Garaguso
- Viabilità esistente
- Viabilità da adeguare
- Viabilità da realizzare
- Cavidotto esterno
- Cavidotto interno
- Ingombro piazzola
- Pale eoliche

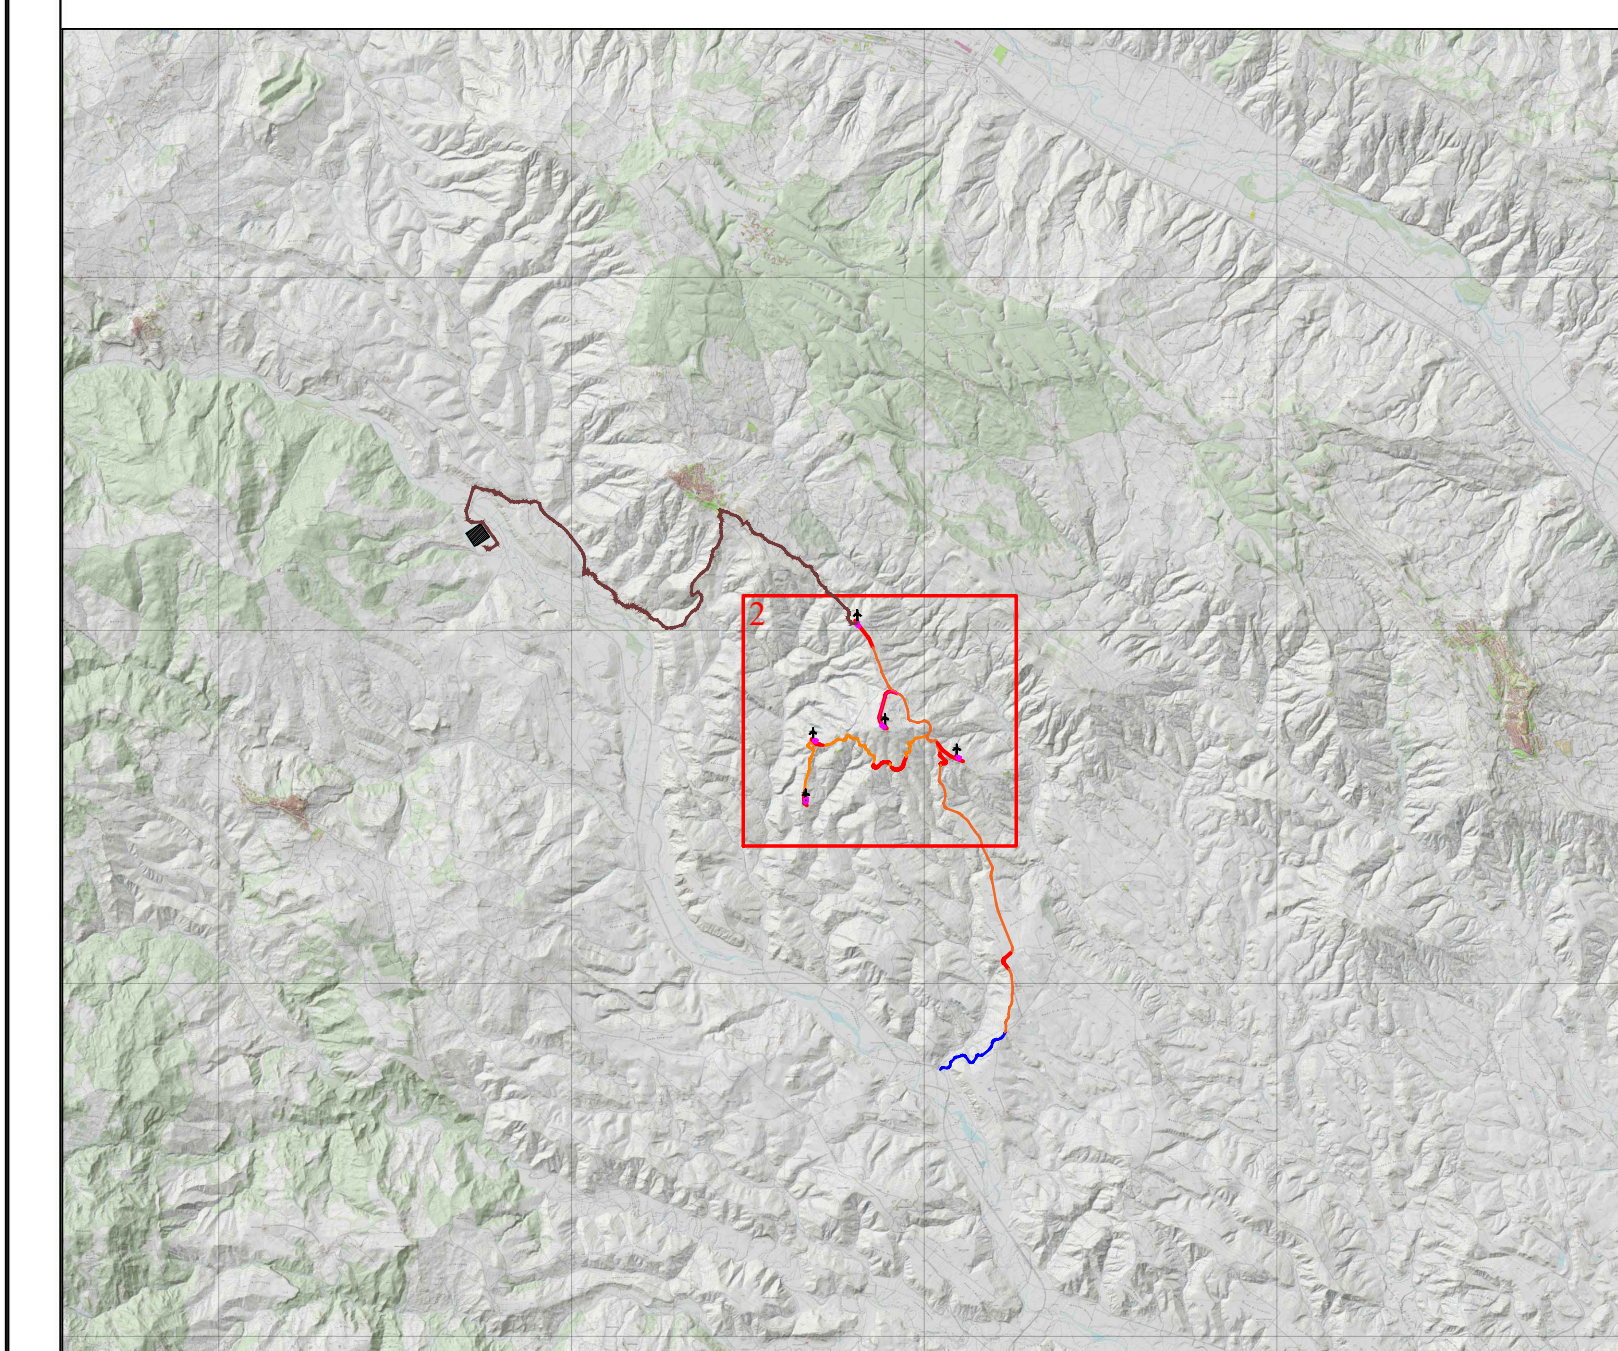

PROGETTO PER LA COSTRUZIONE E L'ESERCIZIO DI UN IMPIANTO EOLICO PER LA PRODUZIONE DI ENERGIA ELETTRICA, DELLE OPERE E DELLE INFRASTRUTTURE CONNESSE, DENOMINATO "TORRICELLI"
 DA REALIZZARSI NEI COMUNI DI SALANDRA (MT) E FERRANDINA (MT), DI POTENZA PARI A 31 MW ACCOPPIATO AD UN SISTEMA DI ACCUMULO PARI A 8 MW

PROGETTO DEFINITIVO

PROPONENTE: EDPR BASILICATA S.R.L.	SVILUPPO: enerplus
---------------------------------------	-----------------------

PROGETTISTI: 		
------------------	--	--

PD	ELABORATO: PLANIMETRIA GENERALE AREE OGGETTO DI INTERVENTO SU CTR (parte 3)	Tavolo: SAL-PDEF-TAV-017b								
PROGETTO DEFINITIVO	Data 1° emissione: _____	Firma: _____								
<table border="1" style="width: 100%; border-collapse: collapse;"> <tr> <td style="width: 25%;">Redatto:</td> <td style="width: 25%;">Verificato:</td> <td style="width: 25%;">Approvato:</td> <td style="width: 25%;">Scala: 1:5000</td> </tr> <tr> <td> </td> <td> </td> <td> </td> <td> </td> </tr> </table>	Redatto:	Verificato:	Approvato:	Scala: 1:5000					Protocollo: _____	
Redatto:	Verificato:	Approvato:	Scala: 1:5000							