



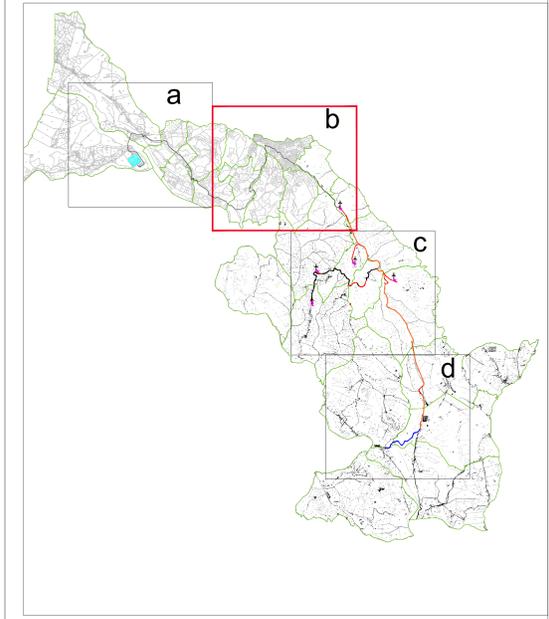

LEGENDA

- Stazione SE Terna Garaguso
- Viabilità esistente
- Viabilità da adeguare
- Viabilità da realizzare
- Cavidotto esterno
- Cavidotto interno
- Ingombro piazzola
- ↑ Pale eoliche
- Confine foglio catastale

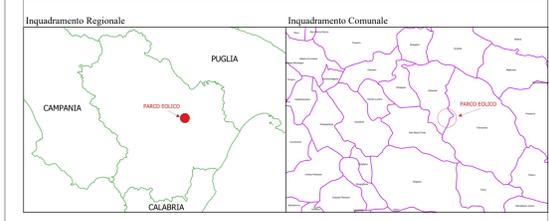

REGIONE BASILICATA PROVINCIA DI MATERA COMUNE DI SALANDRA COMUNE DI FERRANDINA

PROGETTO PER LA COSTRUZIONE E L'ESERCIZIO DI UN IMPIANTO EOLICO PER LA PRODUZIONE DI ENERGIA ELETTRICA, DELLE OPERE E DELLE INFRASTRUTTURE CONNESSE, DENOMINATO "TORRICELLI" DA REALIZZARSI NEI COMUNI DI SALANDRA (MT) E FERRANDINA (MT), DI POTENZA PARI A 31 MW ACCOPPIATO AD UN SISTEMA DI ACCUMULO PARI A 8 MW

PROGETTO DEFINITIVO

PROFONTORE: EDPR BASILICATA S.R.L.

SVILUPPO: enerplus


PROGETTISTI:

PD ELABORATO: PLANIMETRIA CATASTALE AREE OGGETTO DI INTERVENTO

PROGETTO DEFINITIVO

Scale: 1:2000

File: SAL-PDEF-TAV-019b

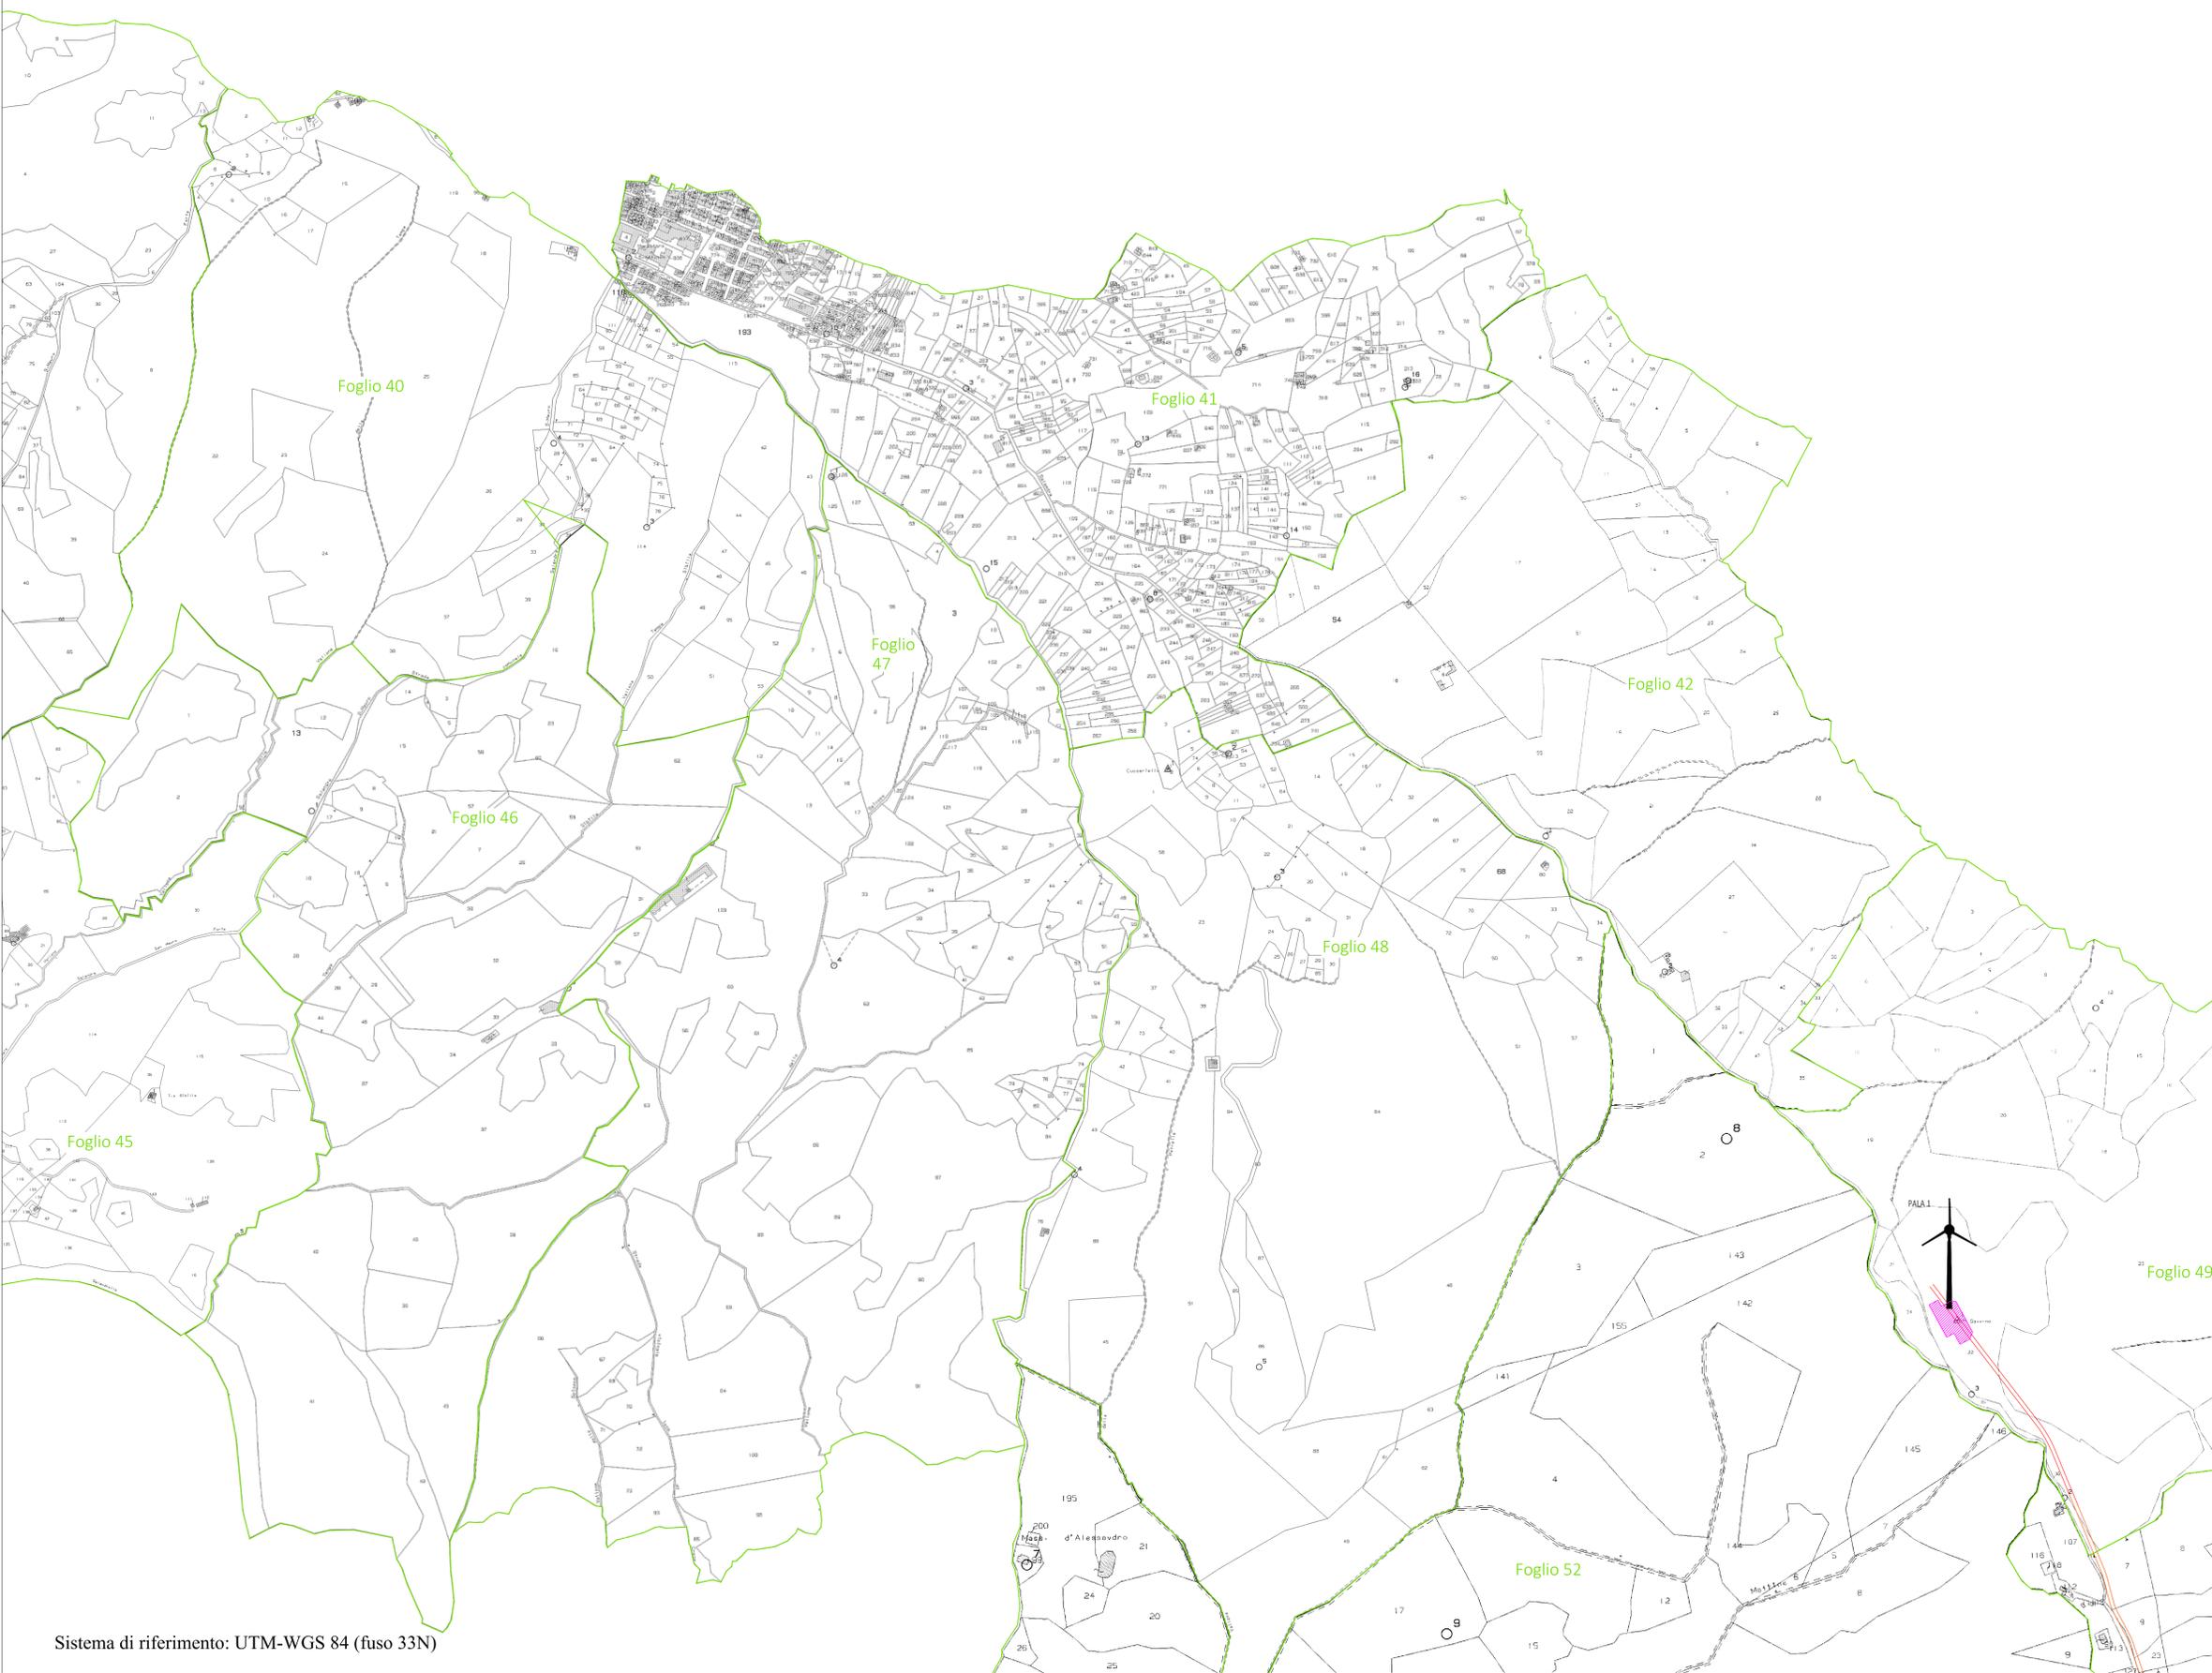

Sistema di riferimento: UTM-WGS 84 (fuso 33N)