


**LEGENDA**

■ Elementi di Progetto	■ Strada Provinciale Bagnorese
● Aerogeneratore di Progetto	■ Strada Provinciale Capraccia
- - - Linea di Connessione	■ Strada Provinciale Cunicchio
□ Strada di Circolazione	■ Strada Provinciale Montecelio
■ Viabilità di Passaggio	■ Strada Provinciale Umbro-Casertense
■ Località Poggio Fabbrica	■ Strada Teverina
■ Strada Grotte	■ Strada Valle Contina
■ Strada Pianale	■ Strada Vicinale
■ Strada Piscinale e Connessione alla SI	■ Viabilità di Connessione alla WTG

Nome della Strada	Lunghezza della strada percorsa dal Cavidotto (km)
Viabilità di Connessione alla WTG	3,98
Strada Provinciale Capraccia	2,41
Strada Provinciale Umbro-Casertense	3,86
Strada Provinciale Cunicchio	0,99
Località Poggio Fabbrica	2,04
Strada Vicinale	3,20
Strada Provinciale Pratoleva	4,98
Strada Provinciale Bagnorese	2,98
Strada Teverina	4,60
Strada Grotte	2,45
Strada Pianale	2,00
Strada Valle Contina	0,31
Strada Piscinale e Connessione alla SE	0,45

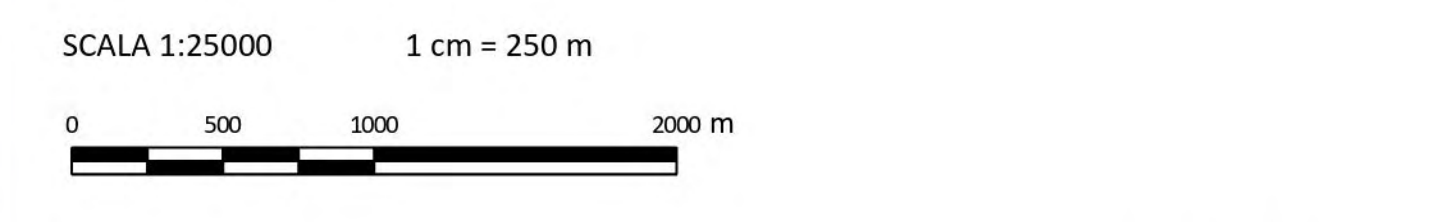

0		001	01	02	03/003
REV.		DESCRIZIONE	DATA	APPROV.	DATA

**Montana**

Montana S.p.A.  
Via Carlo Magno Panegola, 6  
01016 Montano  
Mittino (sede certificata ISO) | Brescia | Palermo | Cagliari | Roma | Siracusa

Tel. +39 0763 34328173  
Fax +39 0763 34328390  
www.montanawind.com  
Cap. Soc. 500.000.000,00 €

Comitente  
**TORCELLO WIND S.R.L.**  
Via Friuli Venezia Giulia, 75  
30030 Pianiga (VE)

Progettista  
ING. LAURA CONTI  
Incarico autorizzato dagli ingegneri della Provincia di Padova n. 3735

Progetto  
**IMPIANTO EOLICO TORCELLO**  
42 MW  
COMUNE DI BAGNOREGIO E LUBRIANO (VT)

Titolo  
IDENTIFICAZIONE VIABILITA' DI PASSAGGIO CAVIDOTTO

32

Rev. 2799\_4680\_T32\_Rev0\_Planimetria viabilità connessione  
Scale 1:25000

E' VIETATA LA RIPRODUZIONE DI QUESTO DOCUMENTO SENZA PREVENTIVA AUTORIZZAZIONE SCRITTA DELLA MONTANA SPA