
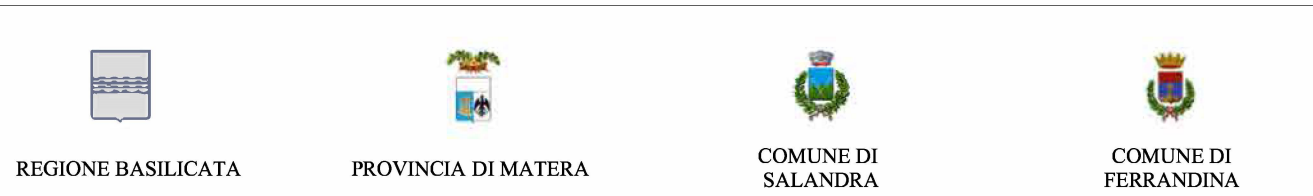


LEGENDA

- Ubicazione degli aerogeneratori
- Tracciato di progetto 5
- Confine fogli catastali
- Particelle catastali

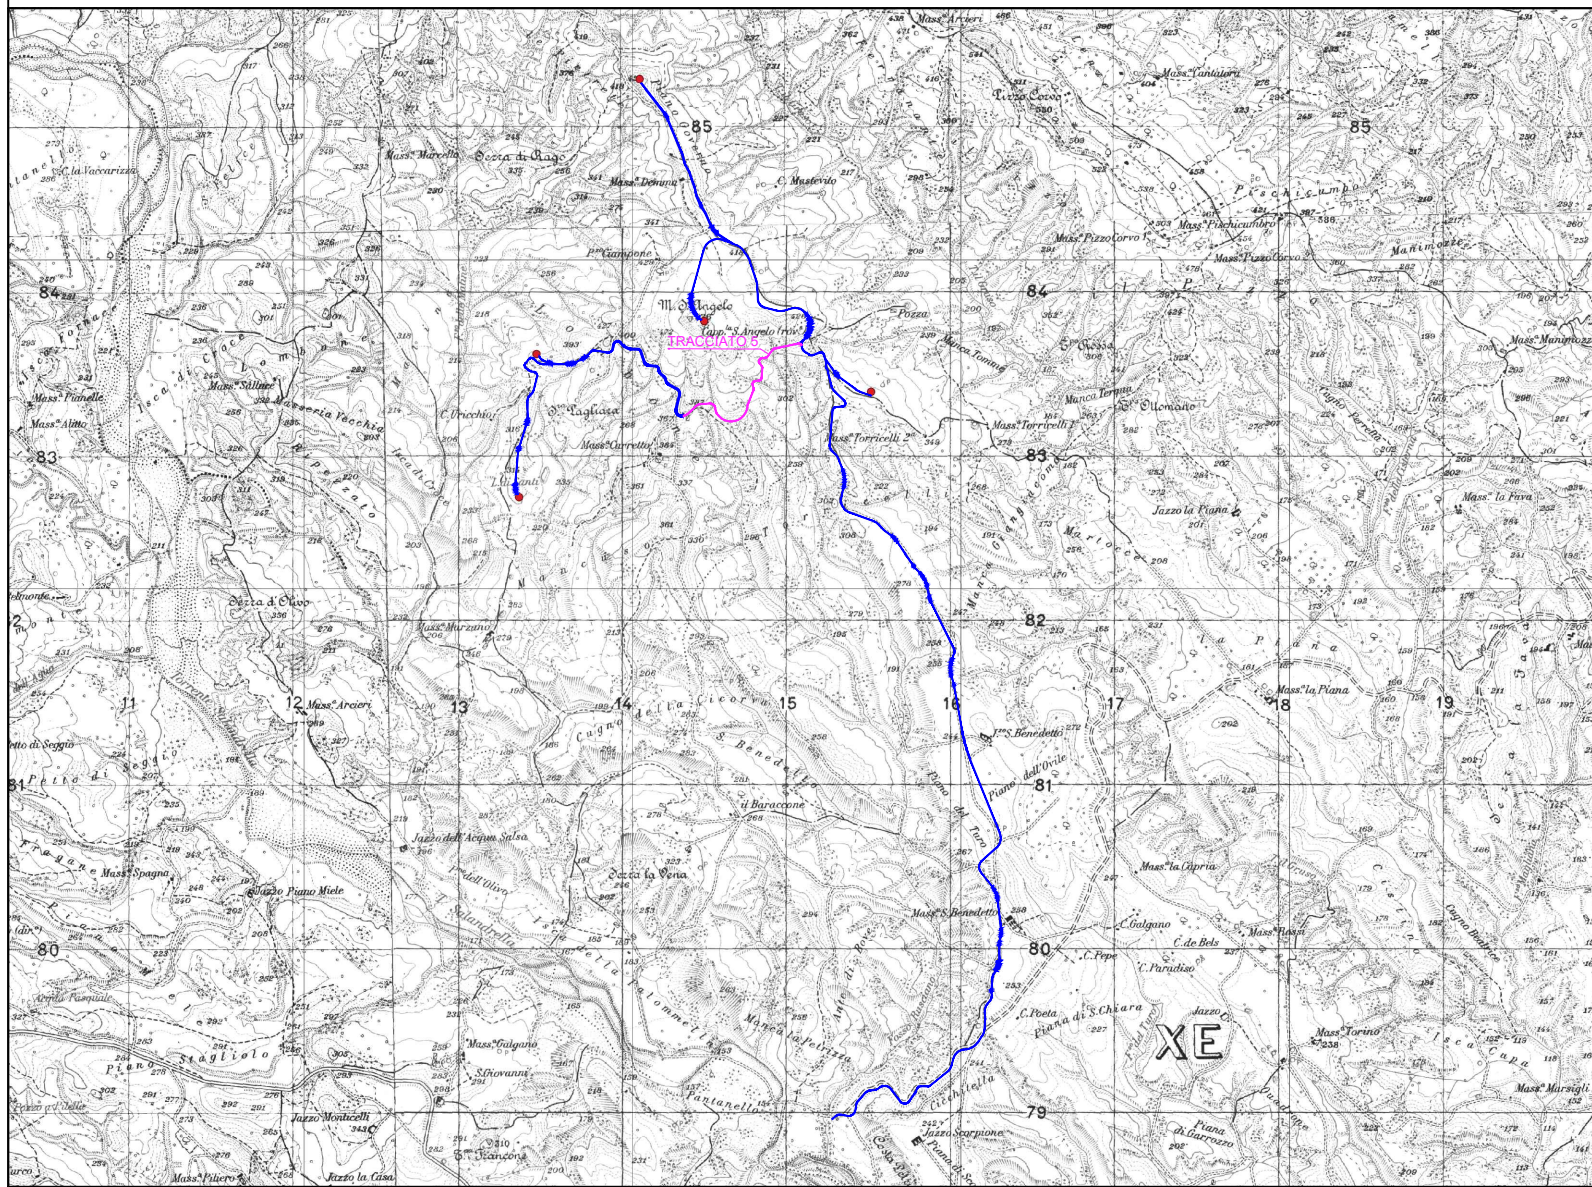

PROGETTO PER LA COSTRUZIONE E L'ESERCIZIO DI UN IMPIANTO EOLICO PER LA PRODUZIONE DI ENERGIA ELETTRICA, DELLE OPERE E DELLE INFRASTRUTTURE CONNESSE, DENOMINATO "TORRICELLI" DA REALIZZARSI NEI COMUNI DI SALANDRA (MT) E FERRANDINA (MT), DI POTENZA PARI A 31 MW ACCOPPIATO AD UN SISTEMA DI ACCUMULO PARI A 8 MW

PROGETTO DEFINITIVO

PROPRONTE:

 EDPR BASILICATA S.R.L.

SVILUPPO:

 enerplus

PROGETTISTI:







PD

PROGETTO DEFINITIVO

ELABORATO:

PIANO PARTICELLARE ESPROPRIO GRAFICO TRACCIATO 5

Tracce:

SAL-PDEF-TAV-026i

File:

File:

Data 1° emissione:

Redatto:

Verificato:

Approvato:

Scala:

1:1000

Protocollo: