


Foglio 52 Salandra

LEGENDA

- Ubicazione degli aerogeneratori
- Tracciato di progetto 6
- Confine fogli catastali
- Particelle catastali

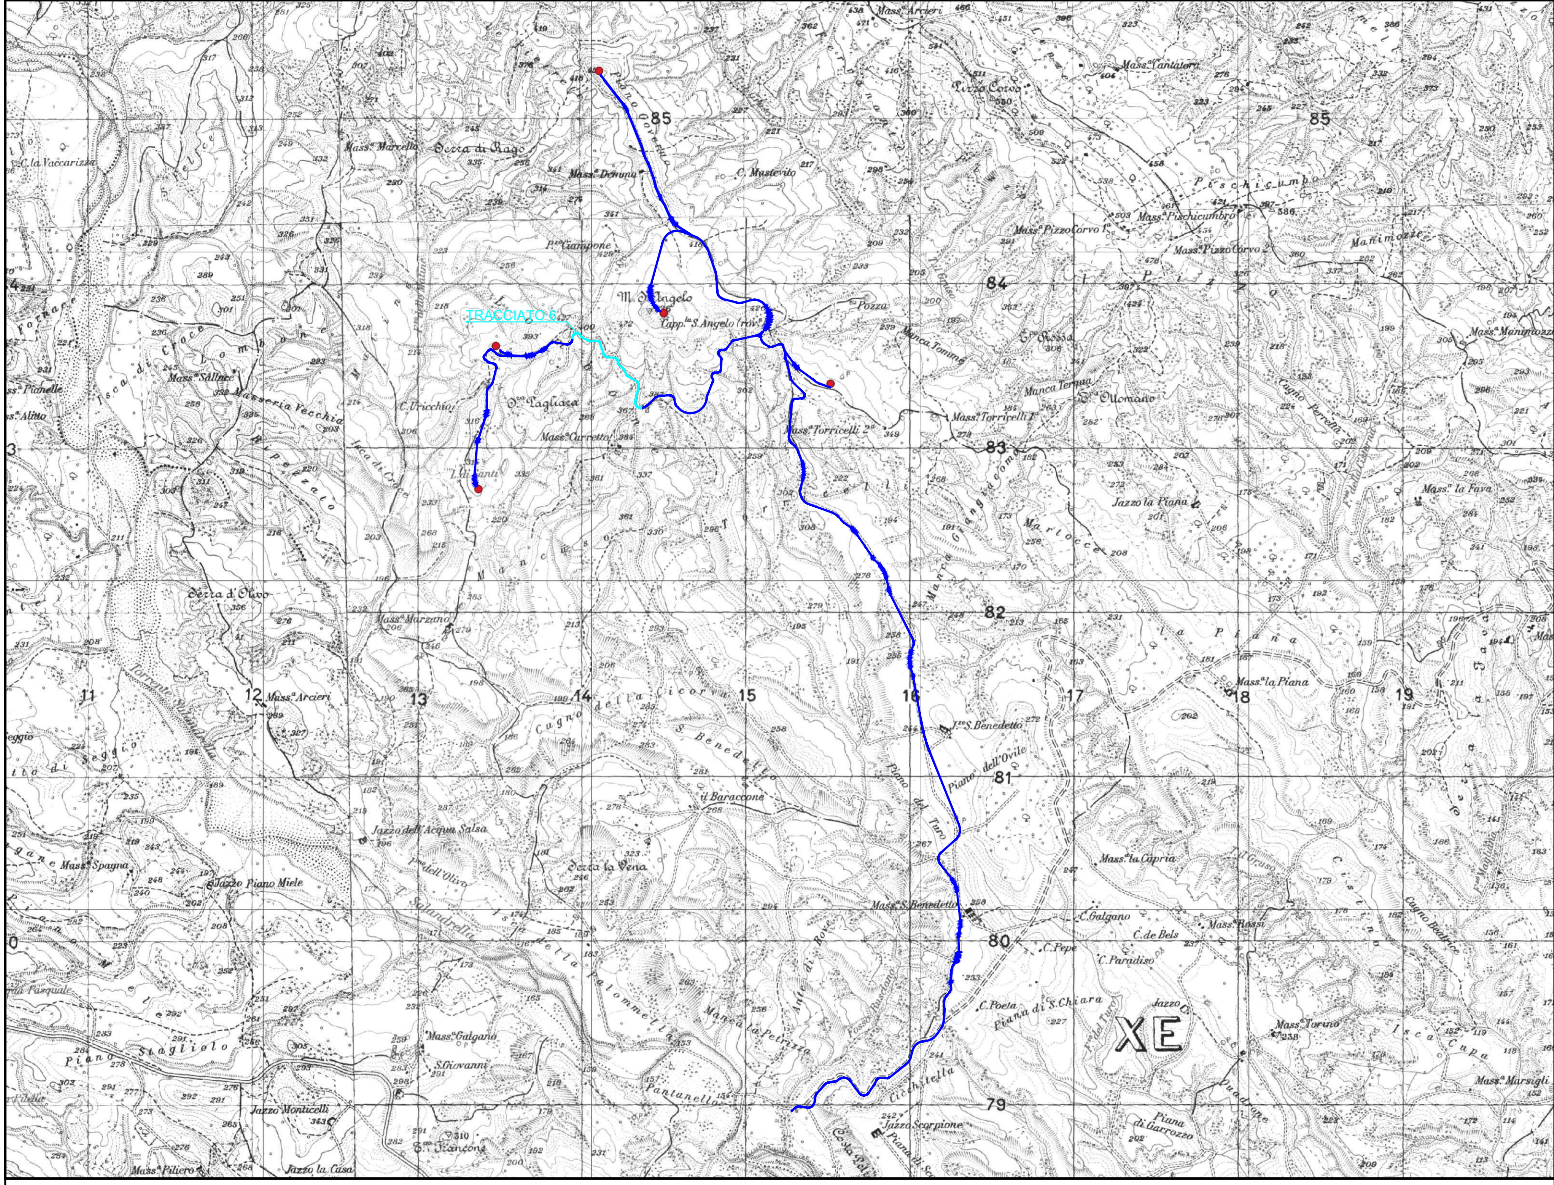


REGIONE BASILICATA




PROVINCIA DI MATERA


COMUNE DI SALANDRA


COMUNE DI FERRANDINA

**PROGETTO PER LA COSTRUZIONE E L'ESERCIZIO
DI UN IMPIANTO EOLICO PER LA PRODUZIONE DI
ENERGIA ELETTRICA, DELLE OPERE E DELLE
INFRASTRUTTURE CONNESSE, DENOMINATO
"TORRICELLI"**

**DA REALIZZARSI NEI COMUNI DI SALANDRA (MT)
E FERRANDINA (MT), DI POTENZA PARI A 31 MW
ACCOPIATO AD UN SISTEMA DI ACCUMULO PARI
A 8 MW**

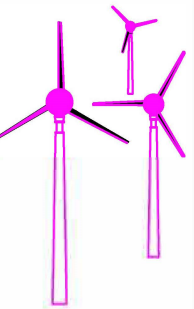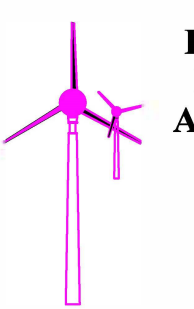

PROGETTO DEFINITIVO

PROPONENTE:




EDPR BASILICATA
S.R.L.

SVILUPPO:



enerplus s.r.l.
Via Orefici, 18
85055 Ferrandina (PZ)
P.leo 01679900762

PROGETTISTI:

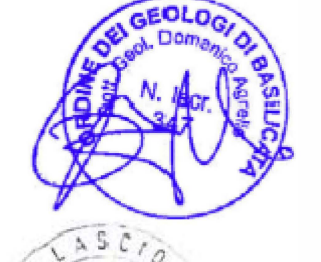

PD

PROGETTO DEFINITIVO

ELABORATO:

PIANO PARTICELLARE ESPROPRIO GRAFICO
TRACCIATO 6

Tavola: SAL-PDEF-TAV-0261
Filename:

Data 1° emissione:	Redatto:	Verificato:	Approvato:	Scala:	Protocollo:
1				1:2000	
2					
3					
4					

