


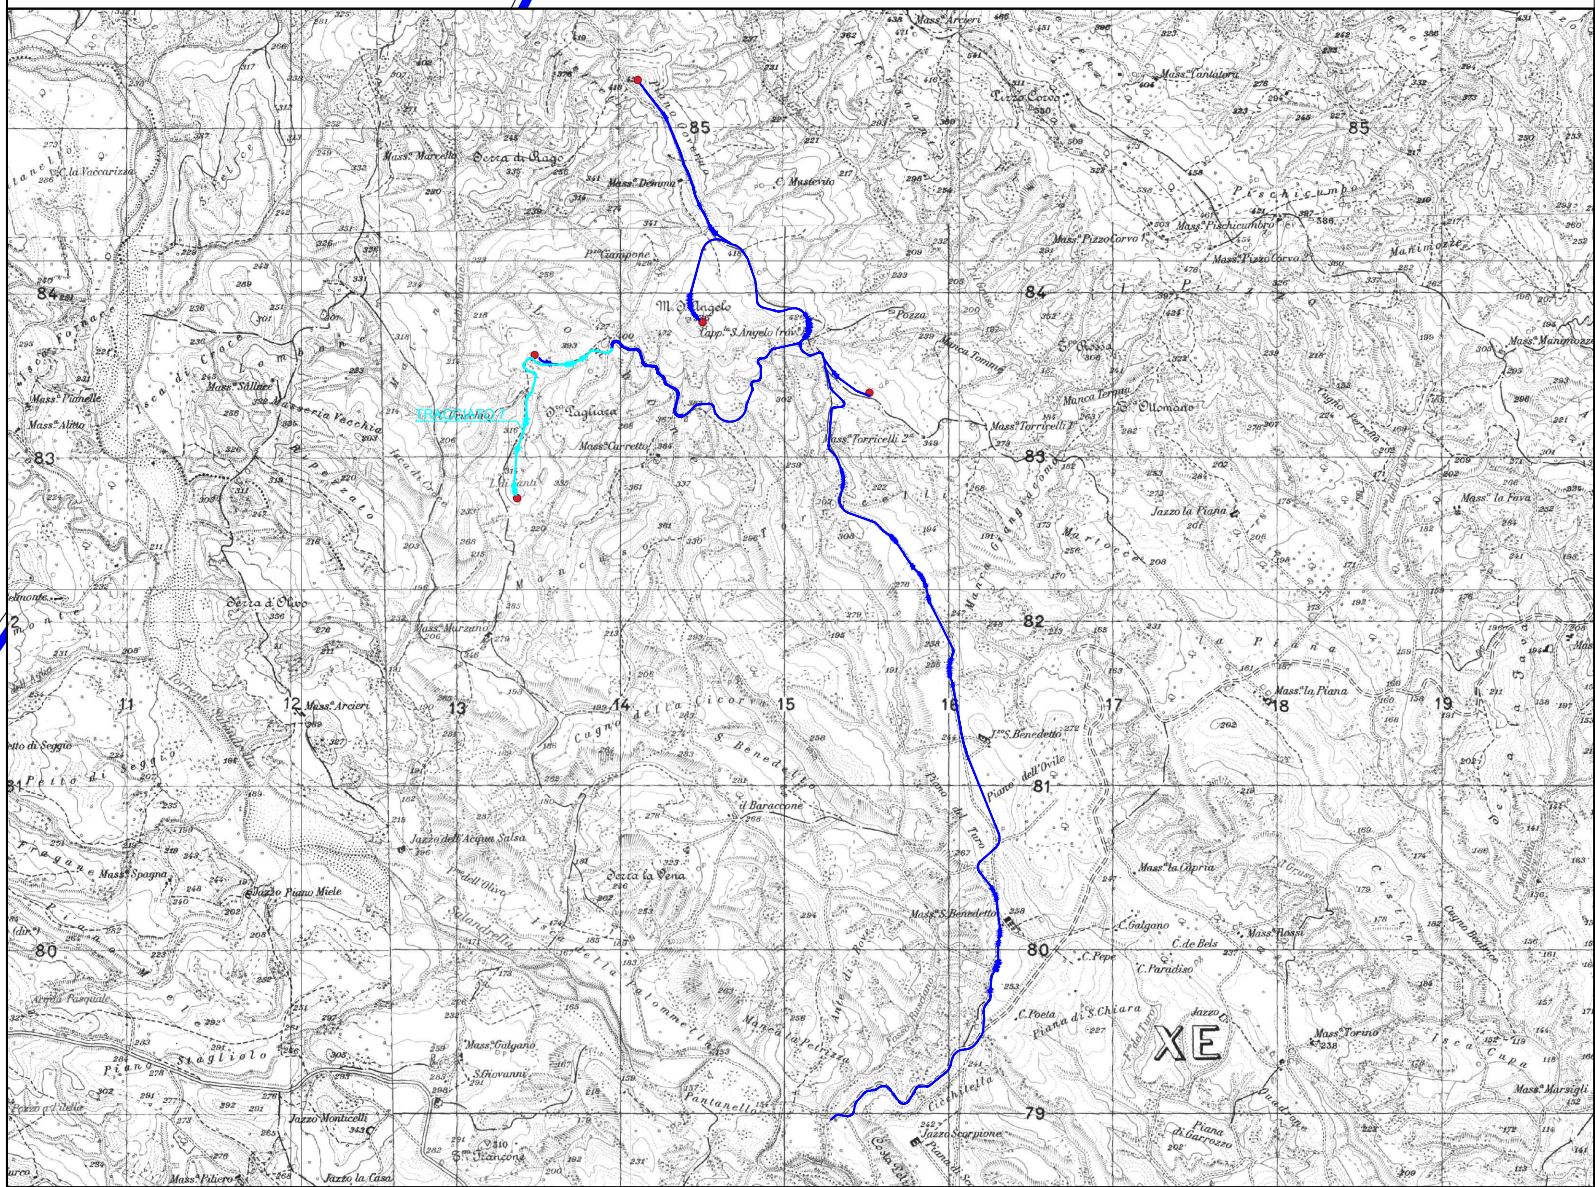

111

- Ubicazione degli aerogeneratori
- Tracciato di progetto 7
- Confine fogli catastali
- Particelle catastali



REGIONE BASILICATA	PROVINCIA DI MATERA	COMUNE DI SANTERAMO	COMUNE DI FERRANDINA					
PROGETTO PER LA COSTRUZIONE E L'ESERCIZIO DI UN IMPIANTO EOLICO PER LA PRODUZIONE DI ENERGIA ELETTRICA, DELLE OPERE E DELLE INFRASTRUTTURE CONNESSE, DENOMINATO "TORRICELLI"								
DA REALIZZARSI NEI COMUNI DI SALANDRA (MT) E FERRANDINA (MT), DI TAPENZA PARI A 31 MW ACCOPPIATO AD UN SISTEMA DI ACCUMULO PARI A 8 MW								
PROGETTO DEFINITIVO								
PROPRONTE: EDPR BASILICATA S.R.L.		SVILUPPO: enerpiasrl energie pulite - servizi innovativi - tecnologie avanzate enerpiasrl Via Roma, 18 80051 Puzos (TP) Piva 0437695792						
PROGETTISTI:								
PROGETTO DEFINITIVO Data 1° emissione: <table border="1"> <tr><td>1</td></tr> <tr><td>2</td></tr> <tr><td>3</td></tr> <tr><td>4</td></tr> </table>		1	2	3	4	ELABORATO: PIANO PARTICELLARE ESPROFUGO GRAFICO TRACCIATO ? Redatto: Verificato: Approvato: Scala: 1:1000		Tavola: SAL-PIDEF-TAV-026m Filmanze: Protocollo:
1								
2								
3								
4								

Foglio 55
Salandra