ANTE OPERAM

Tavola pozzo TR4 Pz2 scala 1:200

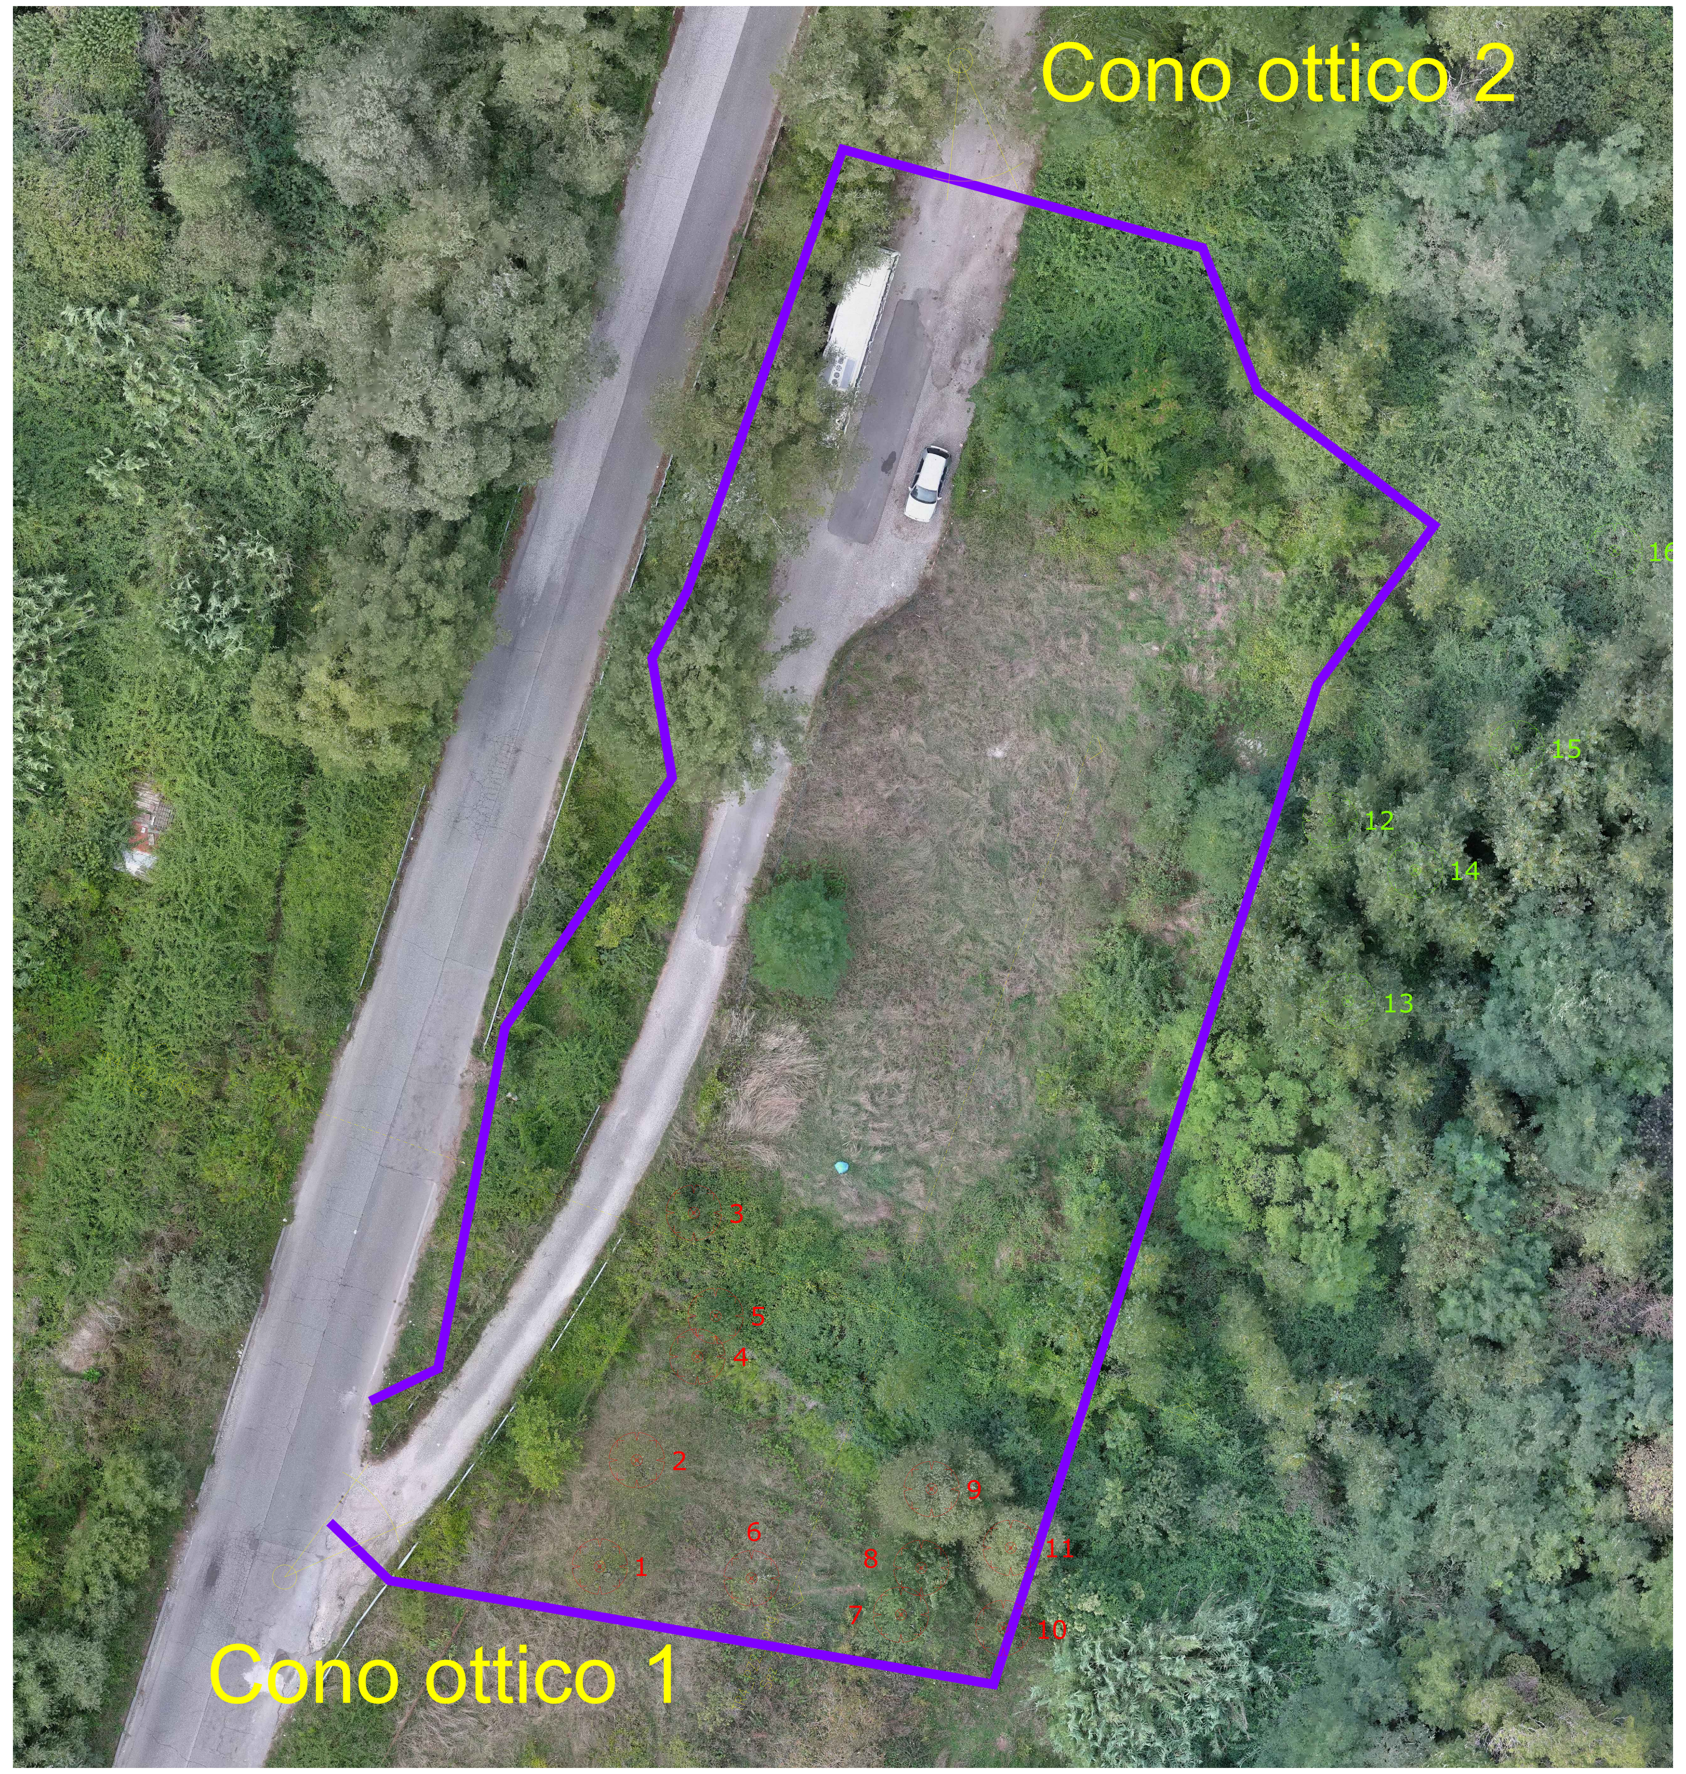

Area D Pozzo 2	Specie	Diametro (cm)	Altezza (m)	Stadio	Stato Fitosanitario
1	Acero campestre (Acero campester)	30	8	**A**	**B**
2	Salice bianco(Salix alba)	50	10	**A**	**D**
3	Salice bianco(Salix alba)	50	10	**A**	**D**
4	Salice bianco(Salix alba)	45	8	**A**	**D**
5	Acero campestre (Acero campester)	35	8	**A**	**D**
6	Pioppo nero (Populus nigra)	60	15	**M**	**D**
7	Salice bianco (Salix alba)	50	10	**A**	**D**
8	Pioppo nero (Populus nigra)	60	15	**M**	**M**
9	Pioppo nero (Populus nigra)	70	20	**M**	**D**
10	Salice bianco(Salix alba)	55	10	**A**	**D**
11	Salice bianco(Salix alba)	55	10	**A**	**D**
12	Pioppo nero (Populus nigra)	70	15	**M**	**M**
13	Pioppo nero (Populus nigra)	65	15	**A**	**D**
14	Pioppo nero (Populus nigra)	65	20	**A**	**M**
15	Pioppo nero (Populus nigra)	75	15	**M**	**M**
16	Pioppo nero (Populus nigra)	60	20	**M**	**D**
TOTALE ELEMENTI ARBOREI DA ABBATTERE		**11**			

Stadio: G giovane, **A** adulto, **M** maturo, **S** senescente

Stato Fitosanitario: B buono, **D** discreto, **M** mediocre, **P** pessimo

Elemento arboreo da abbattere

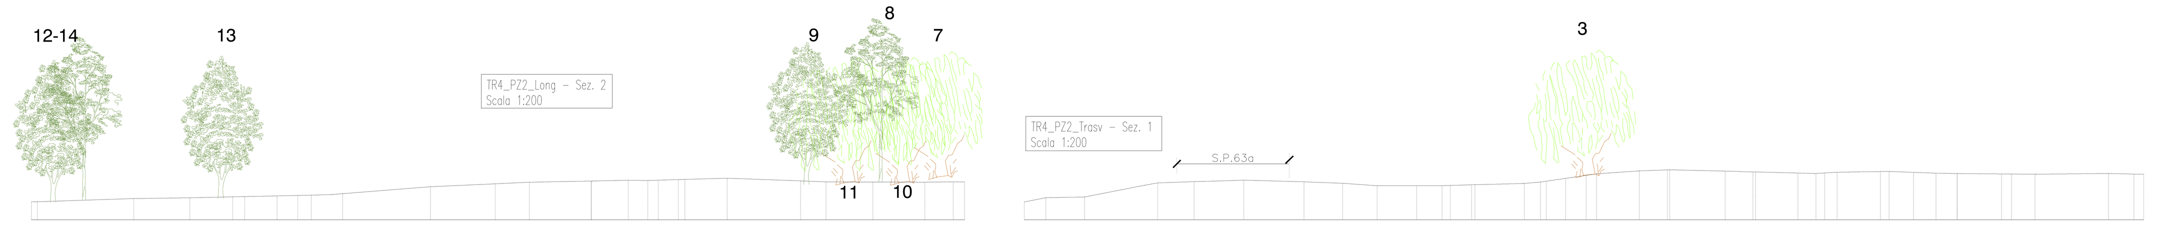

Stato di fatto - Cono ottico 1

Stato di fatto - Cono ottico 2

POST OPERAM

Tavola pozzo TR4 Pz2 scala 1:200

BOSCO IGROFILO A SALIX ALBA - [28 alberi e 30 arbusti ogni 1600 mq]
Tipologico intervento: BS

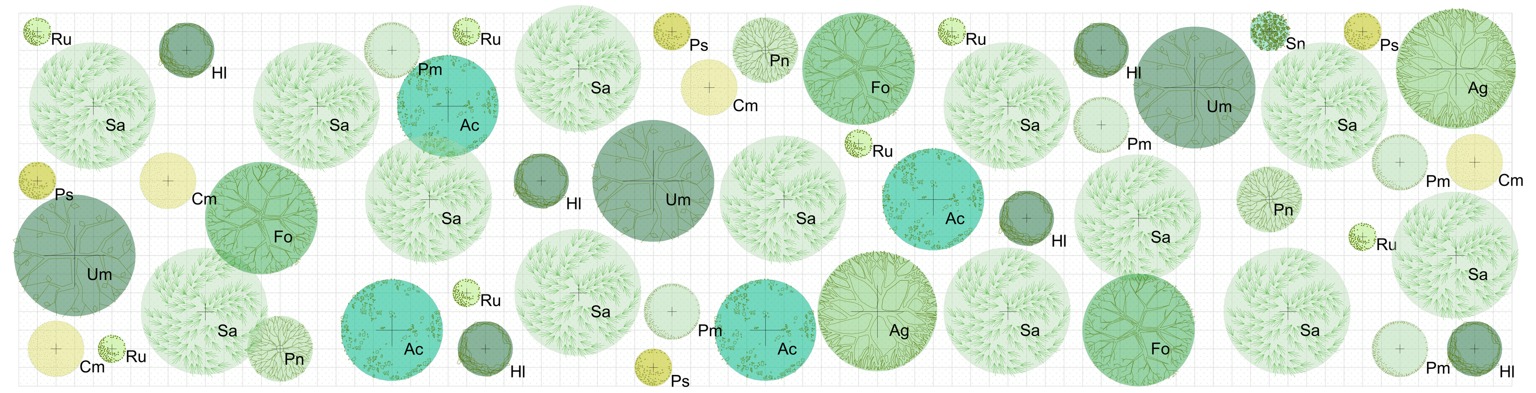

Specie arboree	Nome scientifico	Nome comune		Nome scientifico	Nome comune
Sa	*Salix alba*	*Salice*	Ag	*Alnus glutinosa*	*Ontano nero*
Um	*Ulmus minor Mill.*	*Olmo campestre*	Ac	*Acer campestre L.*	*Acero campestre*
Fo	Fraxinus oxycarpa	Frassino meridionale	Pn	Populus nigra L.	Pioppo nero

Specie arbustive	Nome scientifico	Nome comune
Cm	*Crataegus monogyna Jacq.*	*Biancospino comune*
Ps	*Prunus spinosa L.*	*Prugnolo selvatico*
Ru	*Rubus ulmifolius Schott*	*Rovo selvatico*
Hl	*Humulus lupulus L.*	*Luppolo*
Pm	*Prunus mahaleb L.*	*Ciliegio canino*
Sn	*Sambucus nigra L.*	*Sambuco canino*

QUANTITA' DELLE SPECIE INSERITE NELL'AREA DI INTERVENTO

Tipologico		*Specie*	*U.M.*	*n° complessivo*
INR	INERBIMENTO	-	Mq.	**2631**
BS	BOSCO IGROFILO A SALIX ALBA		Mq.	**2631**
	Alberature	Salix alba L.	n°	**22**
		Ulmus minor Mill.	n°	**5**
		Fraxinus oxycarpa	n°	**5**
		Alnus glutinosa	n°	**4**
		Acer campestre L	n°	**7**
		Populus nigra L.	n°	**5**
	Arbusti	Crataegus monogyna Jacq.	n°	**7**
		Prunus spinosa L.	n°	**7**
		Rubus ulmifolius Schott	n°	**12**
		Humulus lupulus L.	n°	**10**
		Prunus mahaleb L.	n°	**9**
		Sambucus nigra L.	n°	**7**
		TOTALE	n°	**100**

Localizzazione pozzo TR4 Pz2

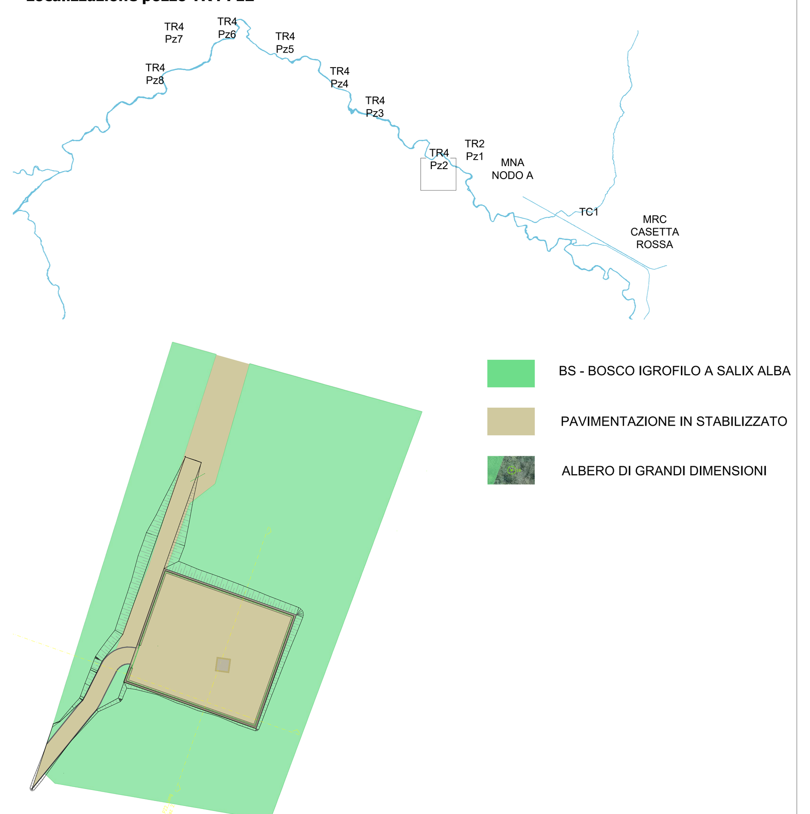

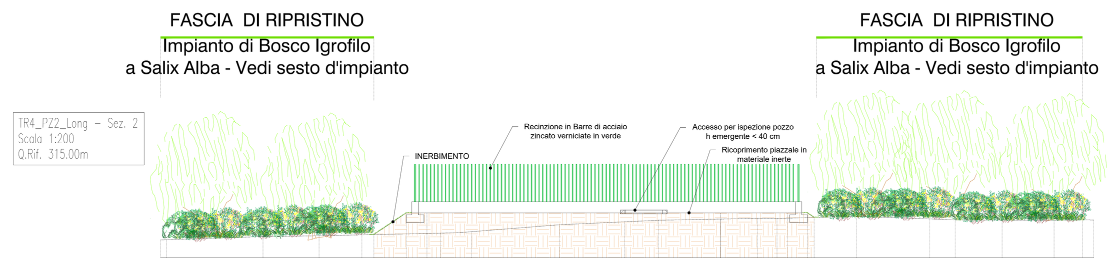

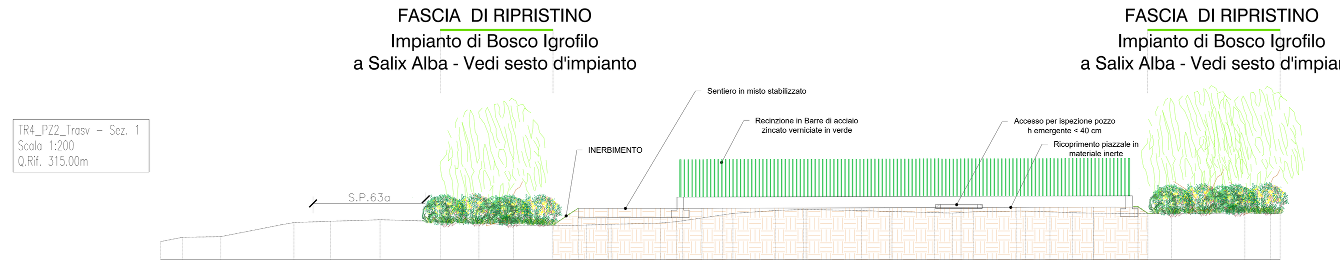

Fotoinserimento - Cono ottico 1

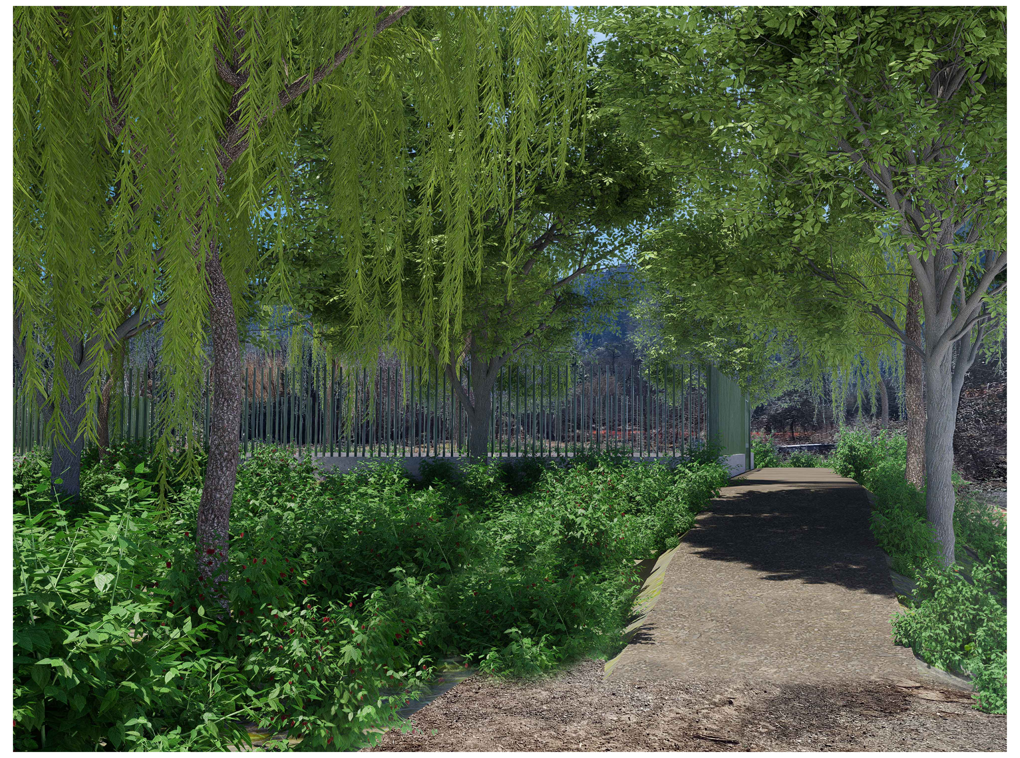

Fotoinserimento - Cono ottico 2

Firmato digitalmente da: CIRO DI GABRIELE
Data: 02/03/2024 16:21:36

PRESIDENZA DEL CONSIGLIO DEI MINISTRI
MESSA IN SICUREZZA DEL SISTEMA ACQUEDOTTISTICO DEL PESCHIERA PER L'APPROVVIGIONAMENTO IDRICO DI ROMA CAPITALE E DELL'AREA METROPOLITANA

IL COMMISSARIO STRAORDINARIO ING. PhD MASSIMO SESSA

SUB COMMISSARIO ING. MASSIMO PATERNOSTRO

ACEA ATO 2 SPA

IL RUP
Ing. PhD Alessia Delle Site
IL RUP DELLA FASE DI ESECUZIONE
Ing. Ciro Di Gabriele
SUPPORTO AL RUP
Ing. Daniela Ilii
Ing. Michele Sartori
Dott. Avv. Vittorio Gennari
Sig.ra Claudia Iacobelli
Ing. D'Agostini Martina

ELABORATO
A250PES V005F 0

COD. ATO2 AAM10118

DATA FEBBRAIO 2024 | SCALA Varie

Progetto di sicurezza e ammodernamento dell'approvvigionamento della città metropolitana di Roma "Messa in sicurezza e ammodernamento del sistema idrico del Peschiera", L.n.108/2021, ex DL n.77/2021 art. 44 Allegato IV

AGG. N.	DATA	NOTE	FIRMA
1			
2			
3			
4			
5			
6			

Sottoprogetto
NUOVO ACQUEDOTTO MARCIO - I LOTTO
DAL MANUFATTO ORIGINE AL SIFONE CERASO
(con il finanziamento dell'Unione europea - Next Generation EU)

PROGETTO ESECUTIVO

Responsabile Unità Costruzione
Ing. Marco Meroni
il Direttore dei Lavori
Ing. Paolo Piccioli
il Coordinatore della Sicurezza in fase di Esecuzione
Geom. Mirco Via

Integrazioni Verifica di Ottemperanza - Pozzo 2 TR4

Il Direttore Tecnico di Commessa: Ing. Egidio Altomare

Impresa aggiudicataria
Consorzio ETERIA
Consorzio (Capogruppo): ETERIA
Consorziate Esecutrici: VIANINI LAVORI, ICOP

Raggruppamento temporaneo tra Finalca Ingegneria S.r.l. e PROGER S.p.A
il Progettista
Ing. Alessandro Maria Salvia

Firmato digitalmente da Alessandro Maria Salvia
Data: 2024.03.04 10:29:23 +01'00'

Capogruppo: FINALCA ingegneria Srl
Mandante: PROGER