

Legenda:


- Aereogeneratore
- Piazzole**
- Aereogeneratore Piazzola definitiva
- Piazzola temporanea
- Viabilità definitiva
- SE RTN Terna 380/150/36 kV
- CR1 - Cabina di Raccolta parco eolico
- CR2 e BESS - Cabina di Raccolta e BESS

Cavidotti


- Cavidotto 36 kV sottocampo 1
- Cavidotto 36 kV sottocampo 2
- Cavidotto 36 kV sottocampo 3
- Cavidotto 36 kV sottocampo 4
- Cavidotti 36 kV di vettoriamiento (2 terne) - tratto 1
- Cavidotti 36 kV di vettoriamiento (2 terne) - tratto 2

WTG	COORDINATE WGS 84 33N	
	EST	NORD
Ate1	462835,70	4658580,99
Gisl	463327,61	4658676,82
Sce1	465766,39	4657860,63
Sce2	465867,35	4658532,52
Sce3	464534,61	4657867,46
Mod1	468686,29	4657639,83
Cup1	470118,74	4656808,37
Cup2	472019,40	4655484,00
Fur1	466333,77	4654002,16

Inquadramento opere di rete su mappa catastale 1:4.000

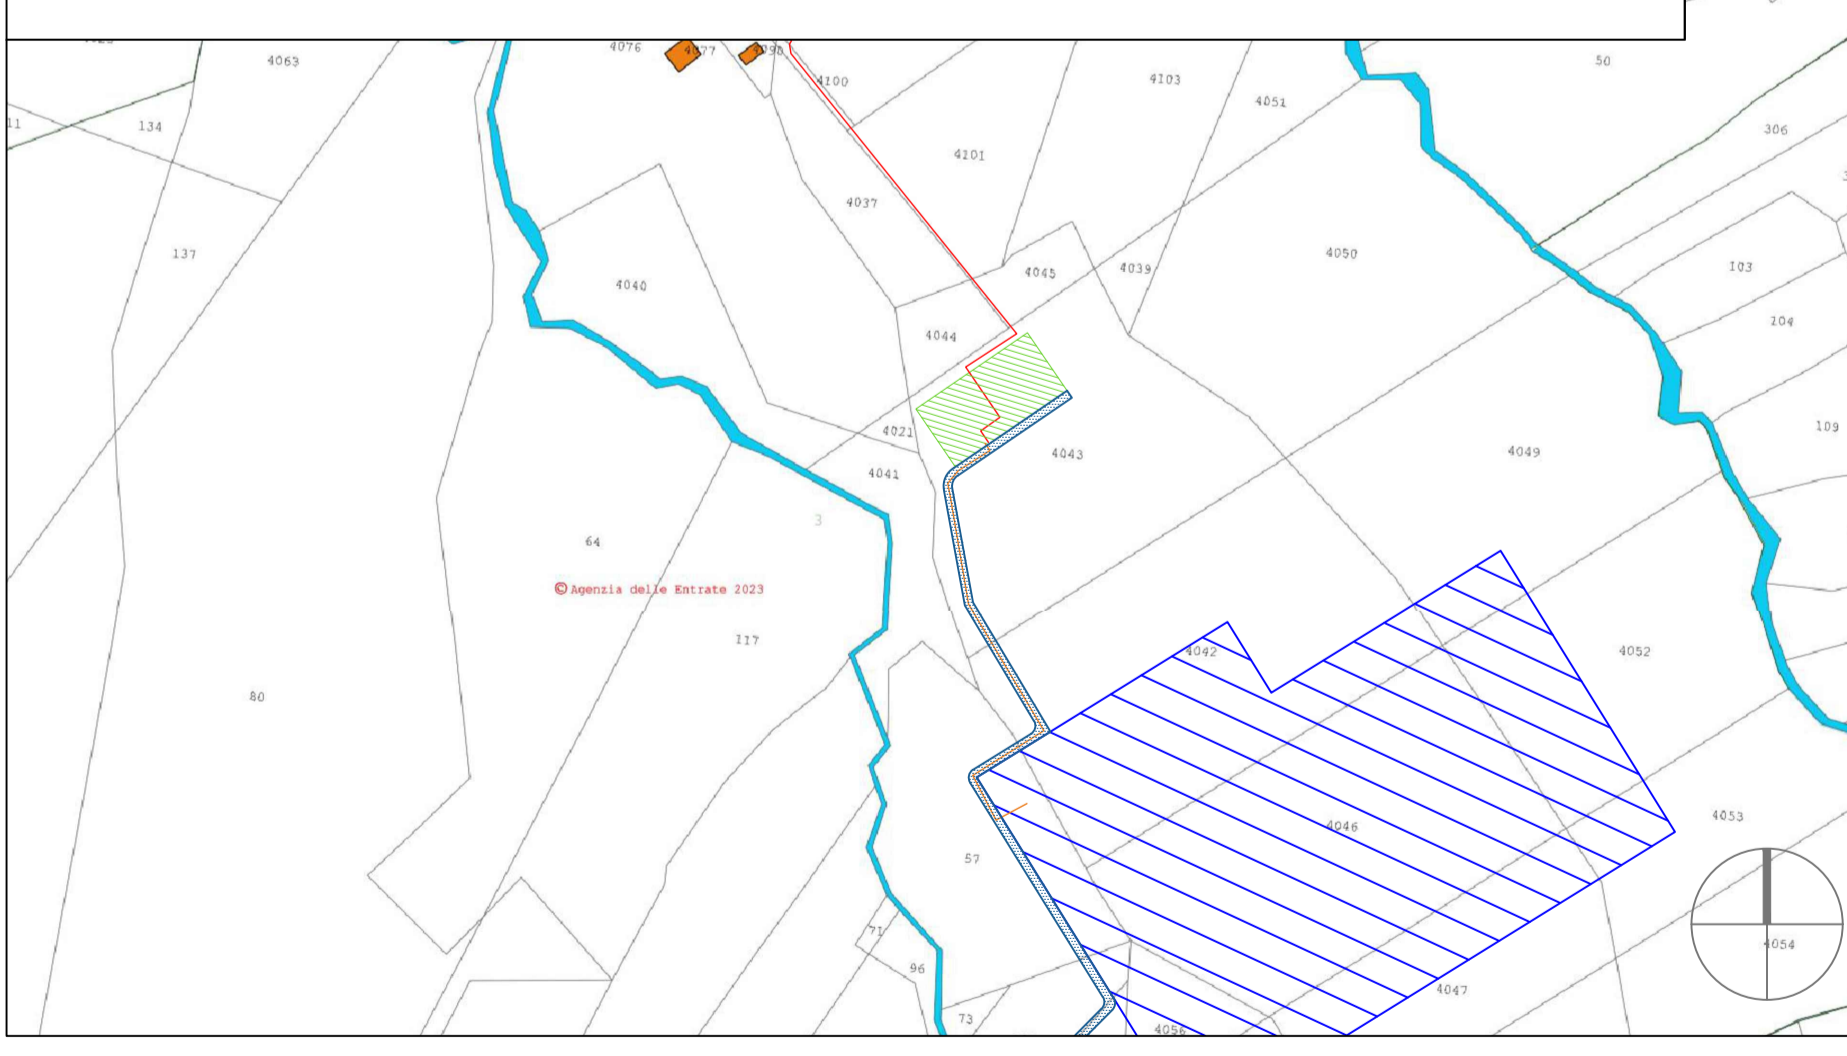

Inquadramento su mappa catastale Cabina di vettoriamiento scala 1:2.000

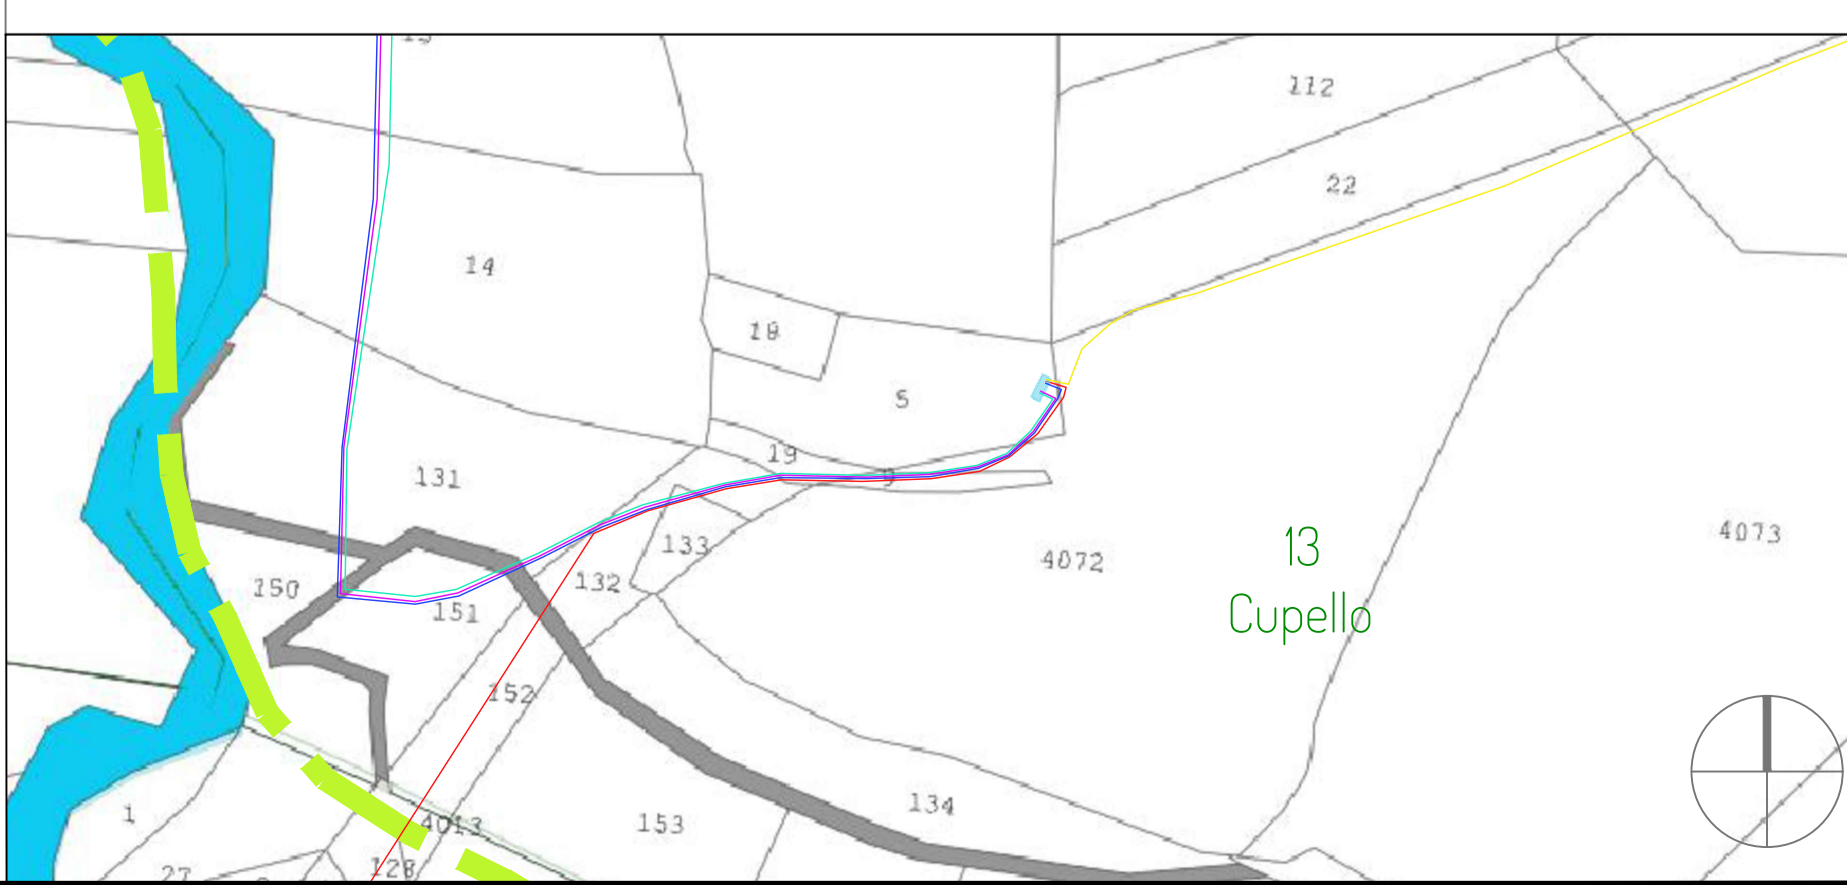

PROGETTO PER LA REALIZZAZIONE DI UN IMPIANTO PER LA PRODUZIONE DI ENERGIA MEDIANTE LO SFRUTTAMENTO DEL VENTO NEI TERRITORI COMUNALI DI CUPELLO, FURCI, MONTEODORISIO, SCERNI, GISSI E ATESSA(CH) LOC. COLLECHIESI POTENZA NOMINALE 40,5 MW

PROGETTO DEFINITIVO - SIA

PROGETTAZIONE E SIA

Ing. Fabio PALCARELO
 Ing. Andrea ANGELELLI
 Ing. Antonello LAURO GIORDANO
 Ing. Francesca SACCAROLA
 COLLABORATORI
 geom. Rossa CONTINI
 Ing. Guido MONTIRONI

STUDI SPECIALISTICI

GEOTECNICA
 geom. Matteo DI CARLO
 ACUSTICA
 Ing. Antonio FALCONE
 STUDIO PALEONTOLOGICO
 dott. nat. Fabio MASTROPASQUA
 STUDIO PEDO-AGRONOMICO
 dr. Giuseppina GUERRERA
 ARCHEOLOGIA
 dott. sas archeol. Martina Di Carlo, dr. archeol. Gabriele MONASTERO

INTERVENTI DI COMPENSAZIONE E VALORIZZAZIONE

arch. Gaetano FORNARELLI
 arch. Andrea GIUFFRIDA

PD, EG. 1 INQUADRAMENTO E RILIEVO	REV.	DATA	DESCRIZIONE
EG. 1.4 Inquadramento impianto eolico su catastale			
Scale 1:10.000			

