LEGENDA

Principali elementi progettuali

- Area parco fotovoltaico in progetto
- Cavidotto
- Cavidotto: attraversamento aereo
- Cabine
- Stazione Elettrica da realizzare
- Stazione di Utenza da realizzare

Autorità di Bacino Distrettuale dell'Appennino Meridionale Sede Basilicata
R.D.L. 523/904 e Artt.1 e 1bis D.M. n. 294/01 e D.P.C.M. 1 dicembre 1989

Classi di rischio idrogeologico

- **R3 - rischio elevato**
- **R2 - rischio medio**

Classi di rischio idraulico

- **Aree a rischio inondazione - Tr = 30 anni**
- **Aree a rischio inondazione - Tr = 200 anni**
- **Aree a rischio inondazione - Tr = 500 anni**

Base cartografica: Carta Tecnica della Regione Basilicata alla scala 1:5.000 (*http://rsdi.regione.basilicata.it/dbgt-ctr/*)

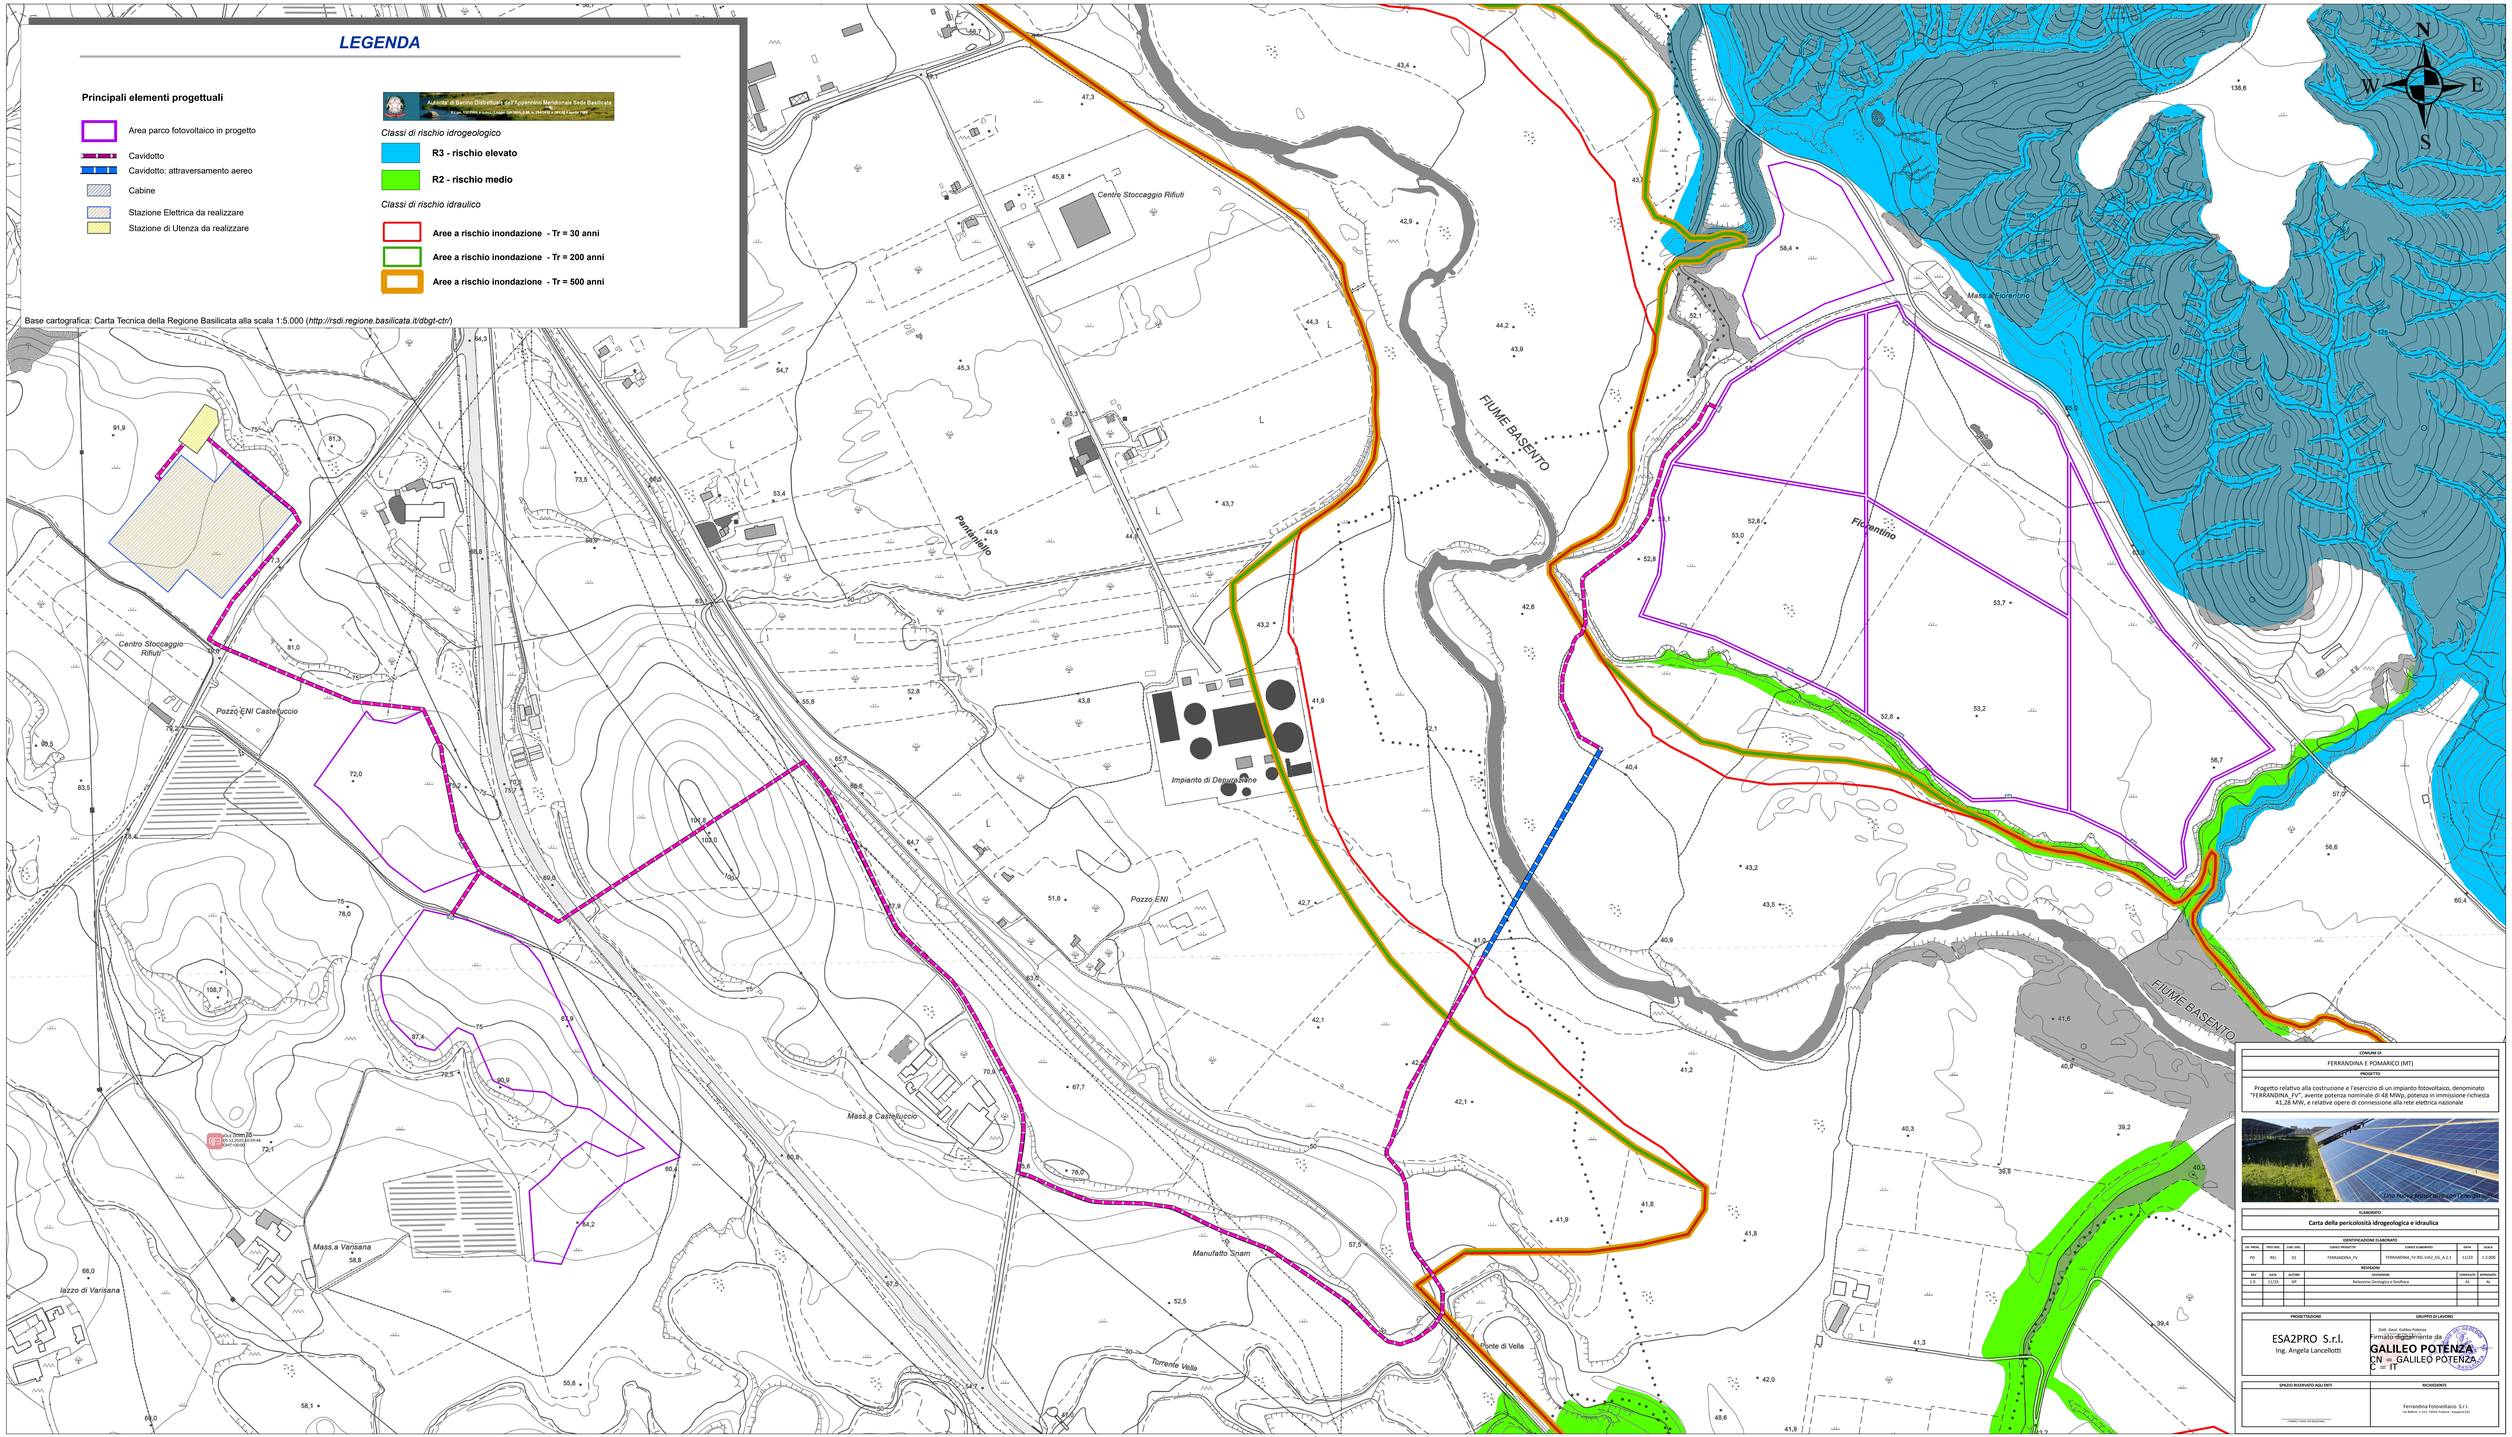

1:2.000

0 80 160 320 480 640 800 Metri

COMUNE DI
FERRANDINA E POMARICO (MT)
PROGETTO
Progetto relativo alla costruzione e l'esercizio di un impianto fotovoltaico, denominato "FERRANDINA_FV", avente potenza nominale di 48 MWp, potenza in immissione richiesta 41,28 MW; e relative opere di connessione alla rete elettrica nazionale

ELABORATO

Carta della pericolosità idrogeologica e idraulica

IDENTIFICAZIONE ELABORATO						
LIV. PROG.	TIPO DOC.	COD. DOC.	CODICE PROGETTO	CODICE ELABORATO	DATA	SCALA
PD	REL	01	FERRANDINA_FV	FERRANDINA_FV.REL.VIA2_01_A.2.1	11/23	1:2.000

REVISIONI					
REV.	DATA	AUTORE	DESCRIZIONE	VERIFICATO	APPROVATO
1.0	11/23	GP	Relazione Geologica e Geofisica	AL	AL

PROGETTAZIONE	GRUPPO DI LAVORO
ESA2PRO S.r.l. Ing. Angela Lancellotti	Dott. Geol. Galileo Potenza Firmato digitalmente da GALILEO POTENZA CN = GALILEO POTENZA C = IT

SPAZIO RISERVATO AGLI ENTI	RICHIEDENTE
Timbro / Visto / Vi si approva	Ferrandina Fotovoltaico S.r.l. Via Ballirò, n.121, 75016, Pisticci - Acquarica (LE)