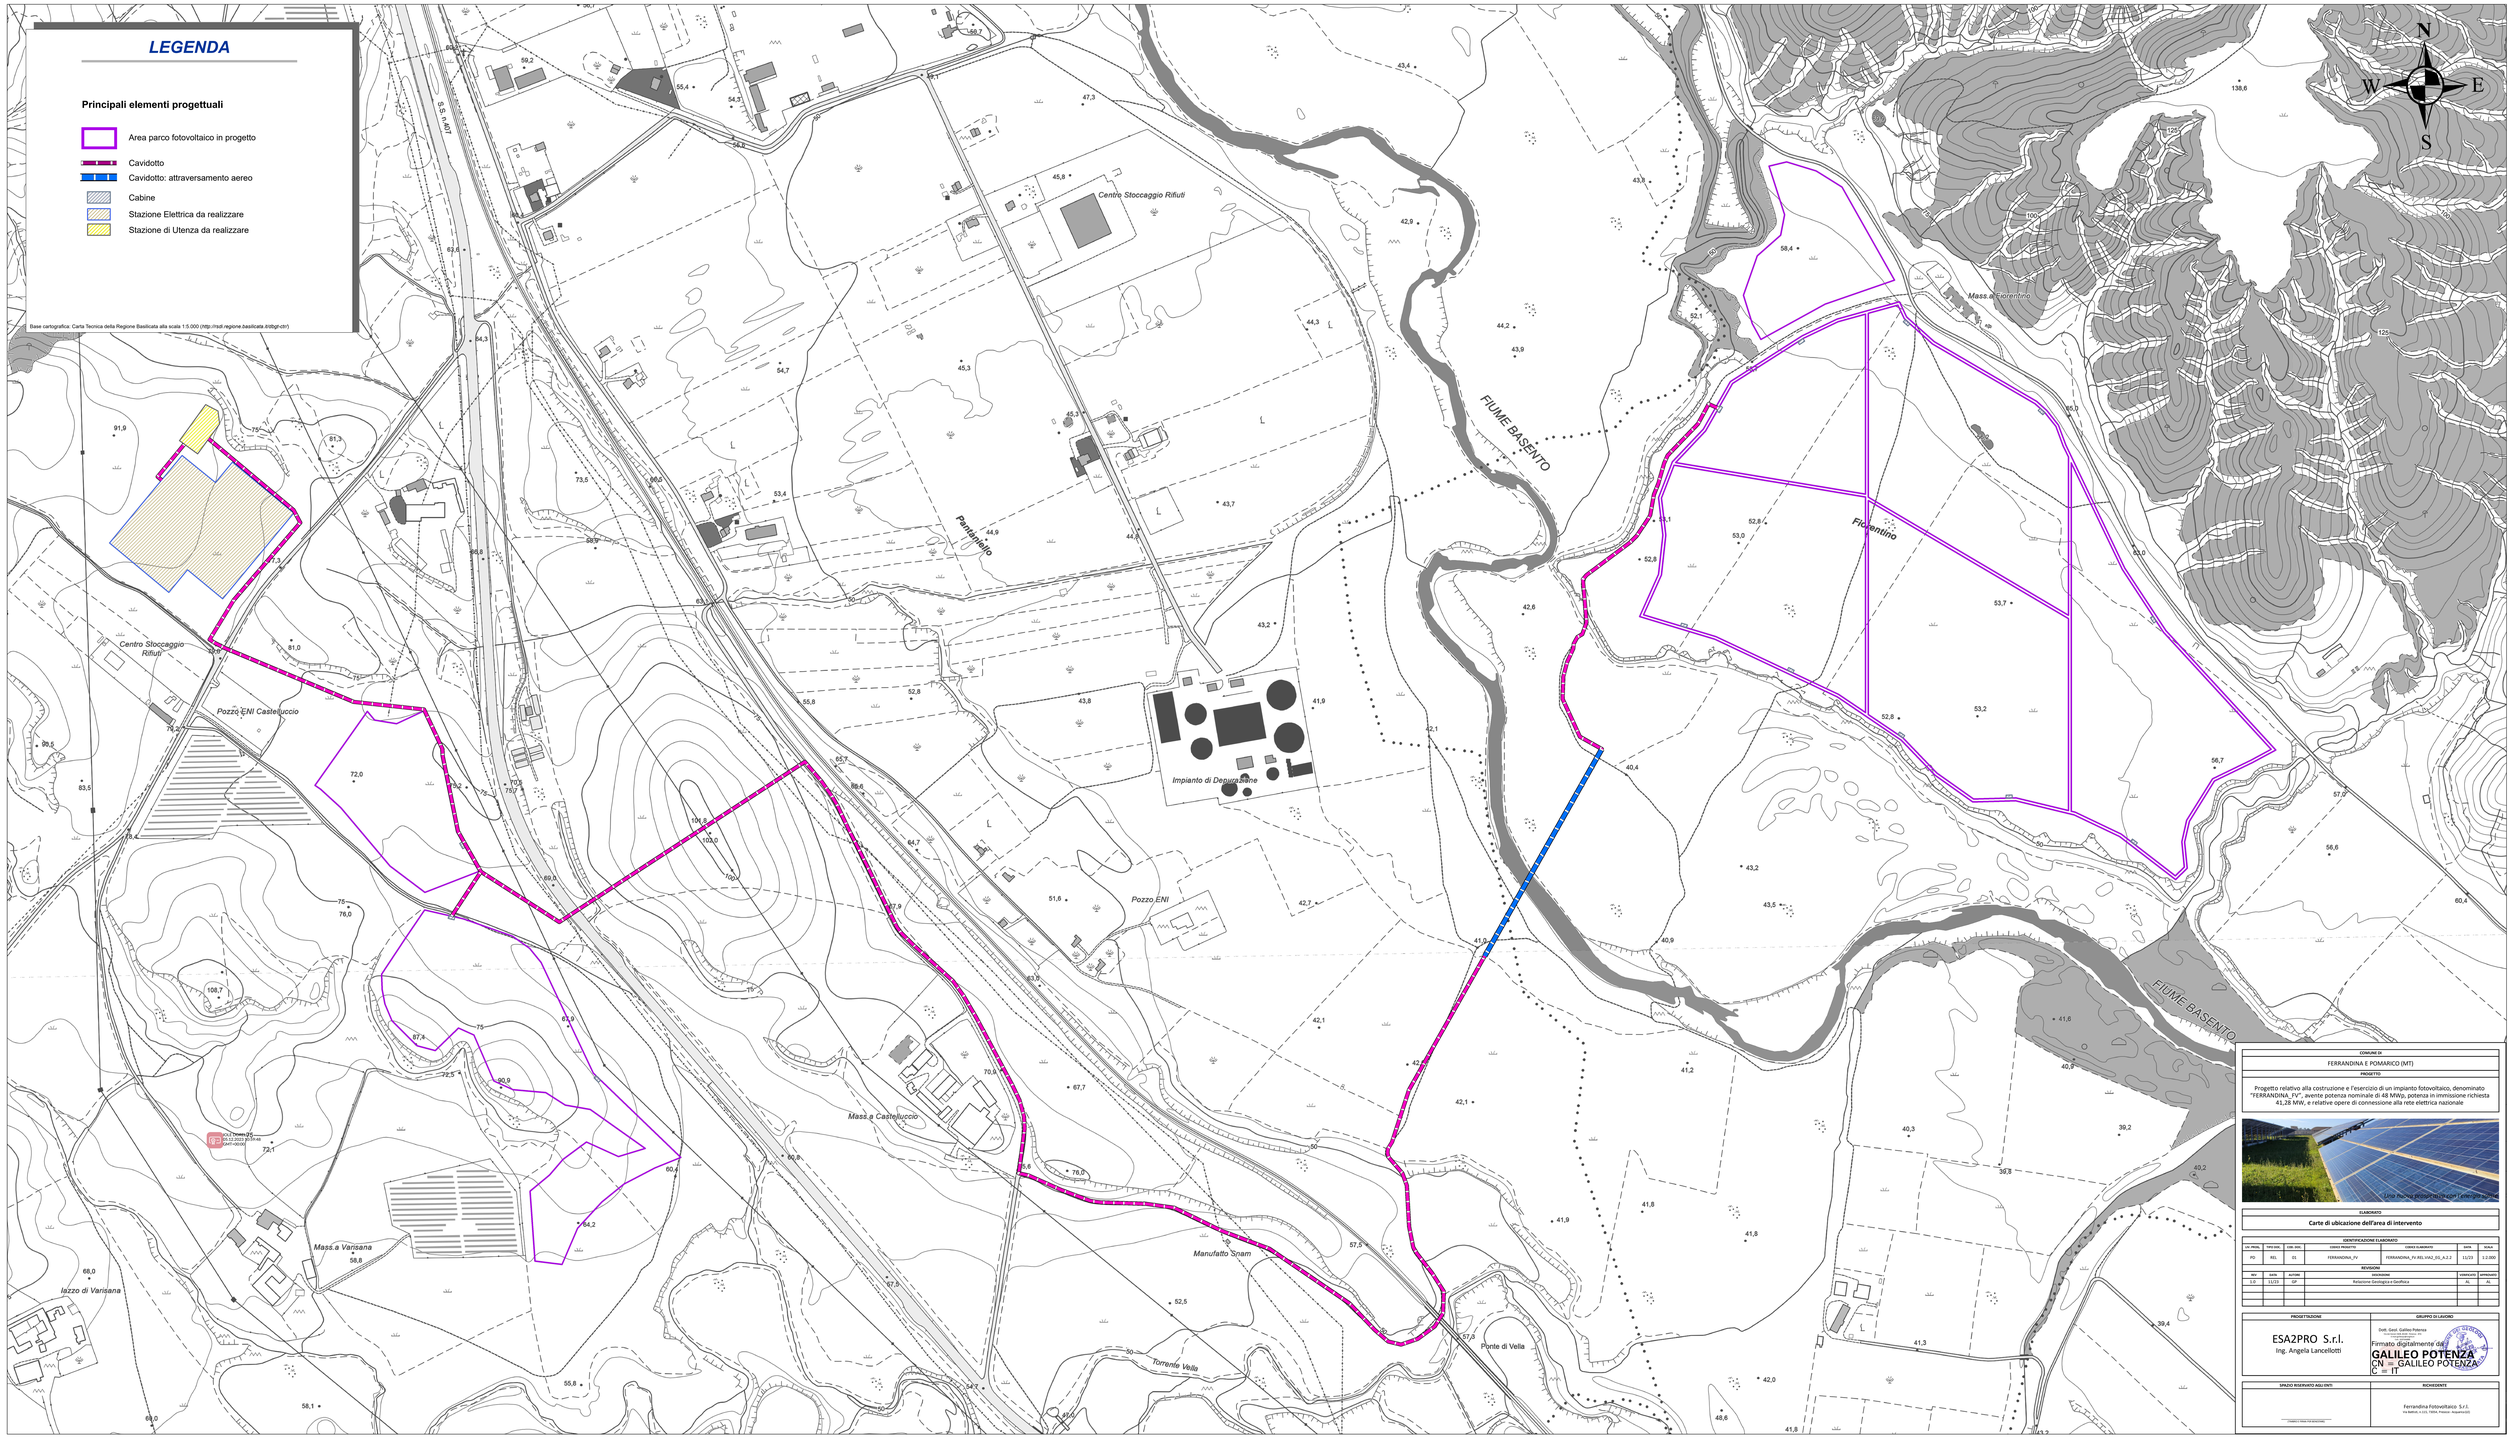

1:2.000

COMUNI DI
FERRANDINA E POMARICO (MT)

PROGETTO

Progetto relativo alla costruzione e l'esercizio di un impianto fotovoltaico, denominato "FERRANDINA_FV", avente potenza nominale di 48 MWp, potenza in immissione richiesta 41,28 MW, e relative opere di connessione alla rete elettrica nazionale

ELABORATO

Carte di ubicazione dell'area di intervento

IDENTIFICAZIONE ELABORATO						
LIV. PROG.	TIPO DOC.	COD. DOC.	CODICE PROGETTO	CODICE ELABORATO	DATA	SCALA
PD	REL	01	FERRANDINA_FV	FERRANDINA_FV_REL VIA2_01_A_2.2	11/23	1:2.000

REVISIONI					
REV.	DATA	AUTORE	DESCRIZIONE	VERIFICATO	APPROVATO
1.0	11/23	GP	Relazione Geologica e Geofisica	AL	AL

PROGETTISTA/E	GRUPPO DI LAVORO
ESA2PRO S.r.l. Ing. Angela Lancellotti	Dott. Geol. Galileo Potenza Via Dante, n.11 75012 Bernalda (MT) - Italy Tel. +39 0835 542 511 - Fax Firmato digitalmente da: GALILEO POTENZA CN = GALILEO POTENZA C = IT

SPAZIO RISERVATO AGLI ENTI	RICHIEDENTE
COMMISSIONE PER VIA REGIONALE	Ferrandina Fotovoltaico S.r.l. Via Bartolo, n.111, 72014, Fasano - Brindisi(BR)