LEGENDA

Principali elementi progettuali

- Area parco fotovoltaico in progetto
- Cavidotto
- Cavidotto: attraversamento aereo
- Cabine
- Stazione Elettrica da realizzare
- Stazione di Utenza da realizzare

Indagini puntuali

- **Prova penetrometrica superpesante (DPSH)**

Indagini lineari

- **Prova geofisica MASW**

Base cartografica: Carta Tecnica della Regione Basilicata alla scala 1:5.000 (*http://rsdi.regione.basilicata.it/dbgt-ctr/*)

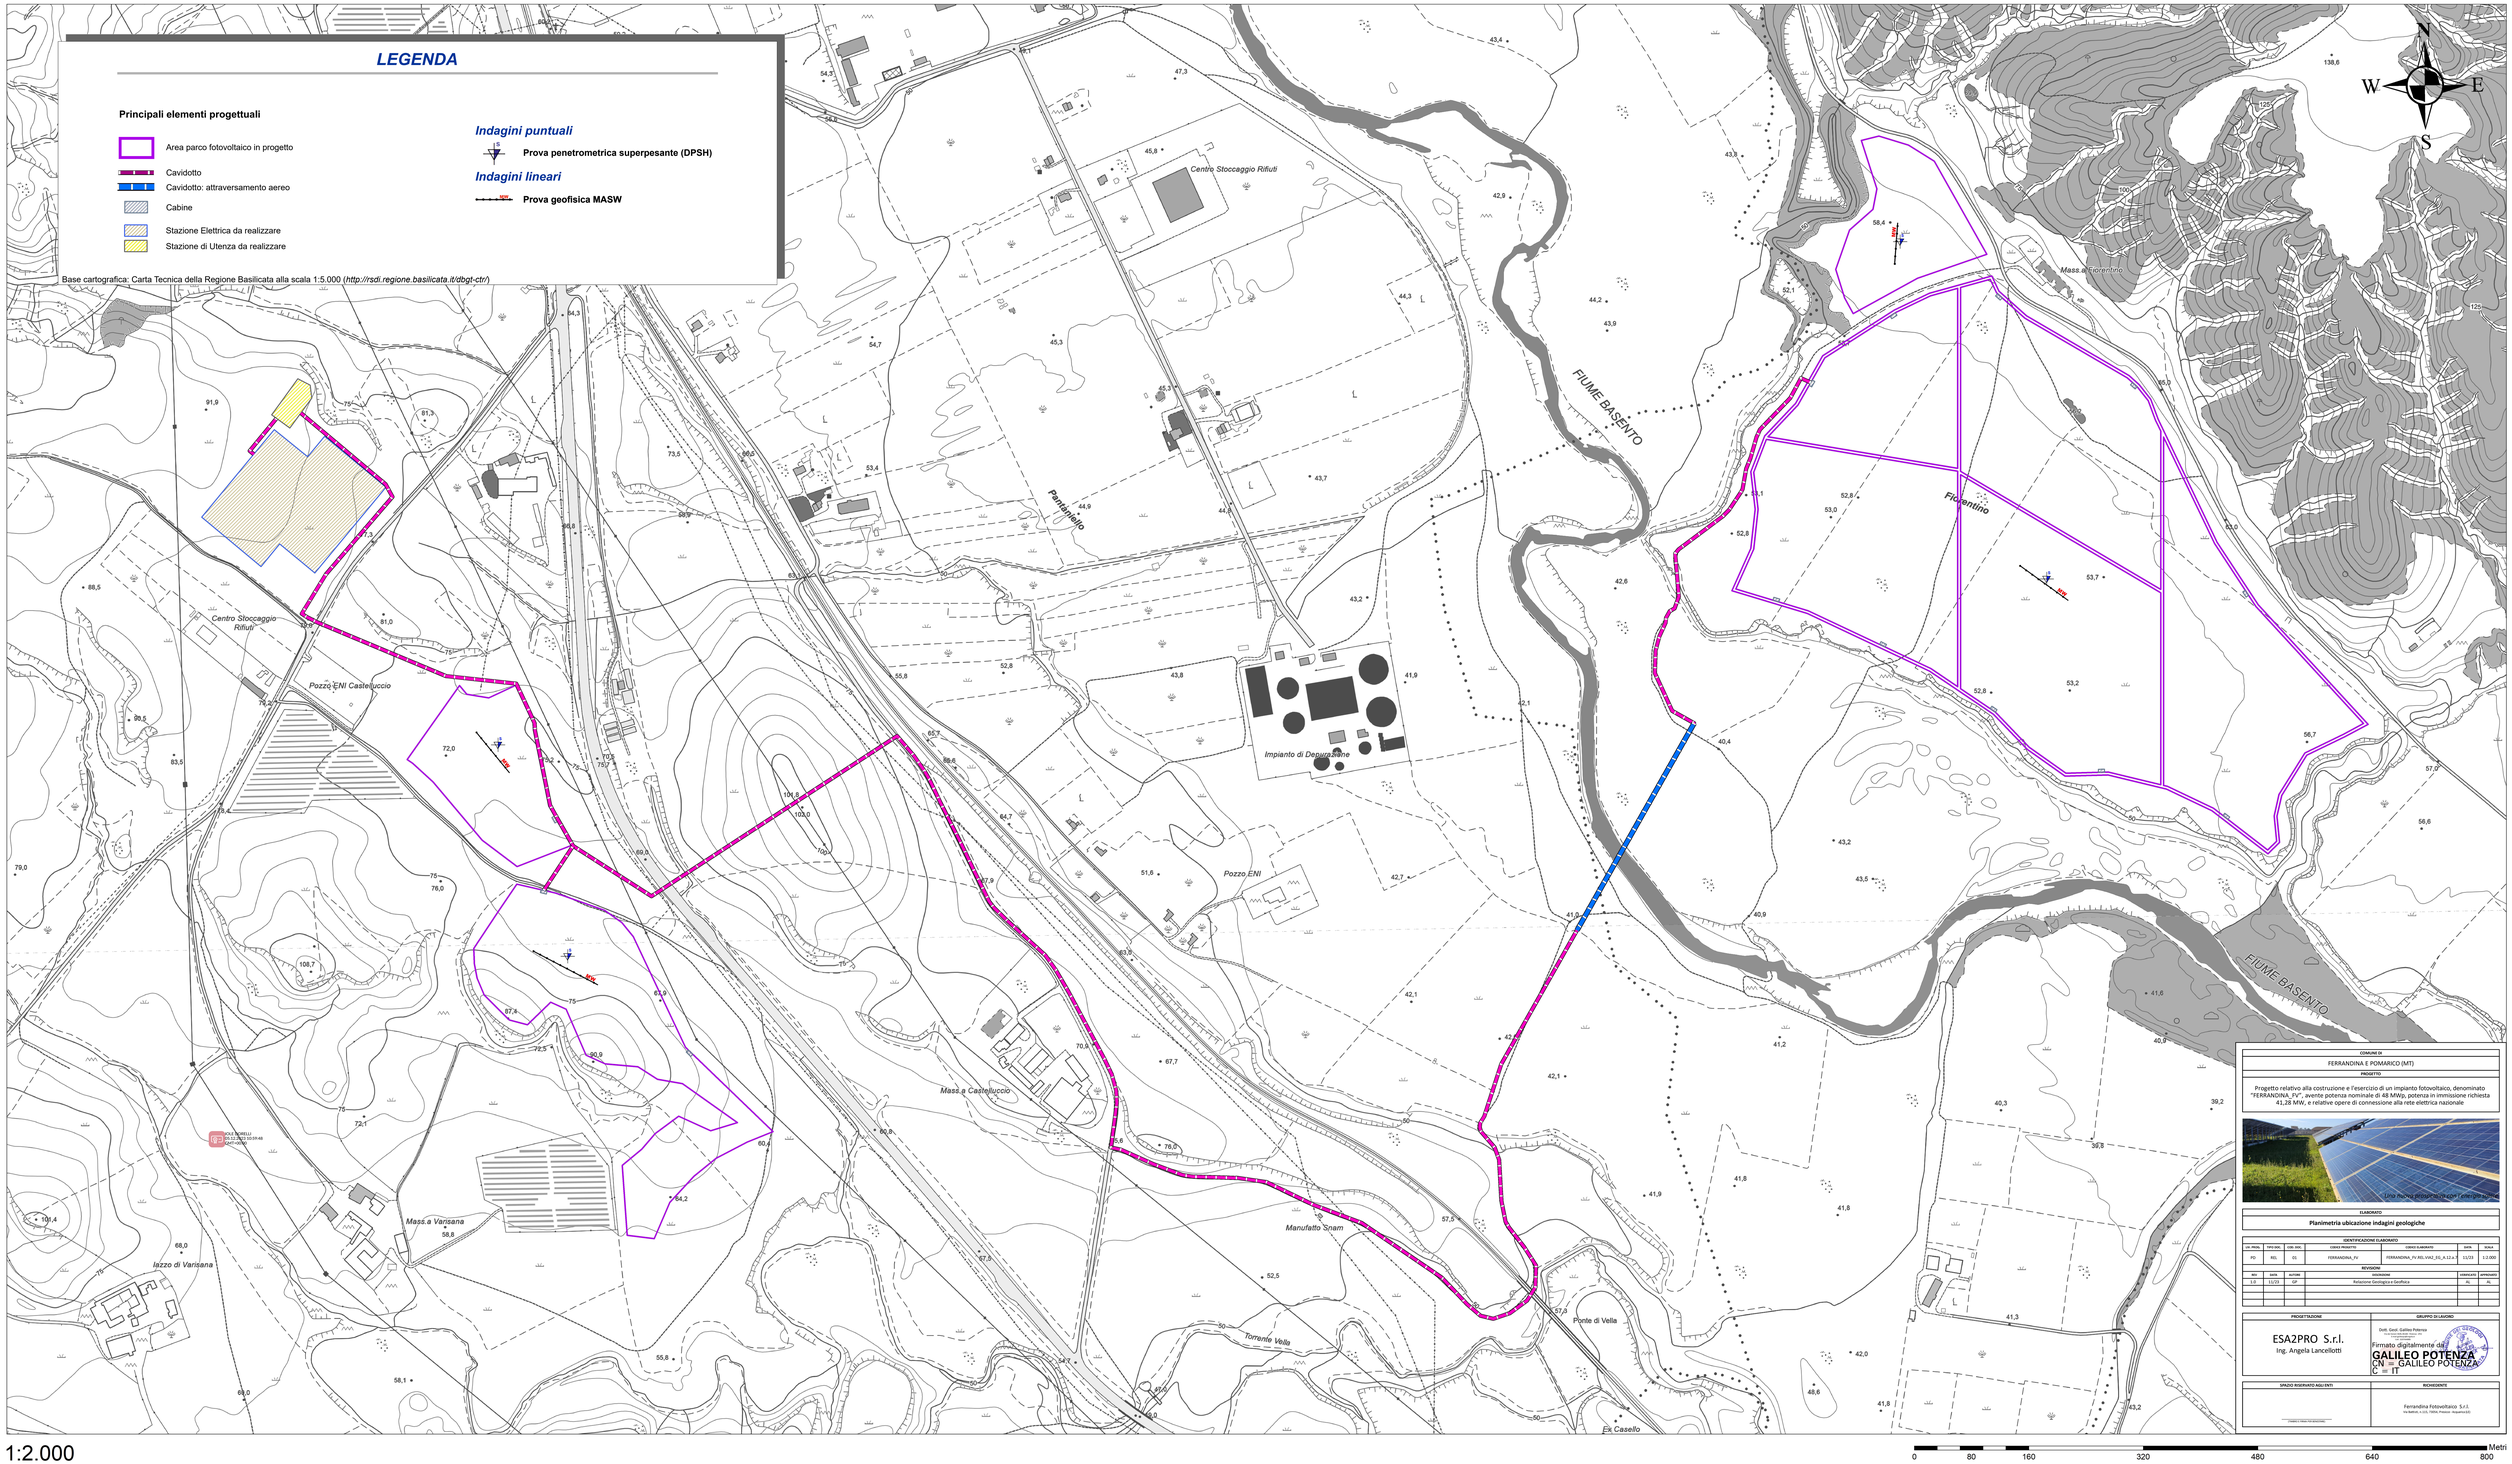

1:2.000

0 80 160 320 480 640 800 Metri

COMUNE DI
FERRANDINA E POMARICO (MT)
PROGETTO
Progetto relativo alla costruzione e l'esercizio di un impianto fotovoltaico, denominato "FERRANDINA_FV", avente potenza nominale di 48 MWp, potenza in immissione richiesta 41,28 MW, e relative opere di connessione alla rete elettrica nazionale

ELABORATO
Planimetria ubicazione indagini geologiche

IDENTIFICAZIONE ELABORATO						
LIV. PROG.	TIPO ELAB.	COD. ELAB.	CODICE PROGETTO	CODICE ELABORATO	DATA	SCALA
PD	REL	01	FERRANDINA_FV	FERRANDINA_FV_REL VIAZ_ESI_A.12.a.1	11/23	1:2.000

REVISIONI					
REV.	DATA	AUTORE	DESCRIZIONE	ESEGUITO	APPROVATO
1.0	11/23	GP	Relazione Geologica e Geofisica	AL	AL

PROGETTAZIONE	GRUPPO DI LAVORO
ESA2PRO S.r.l. Ing. Angela Lancellotti	Dott. Geol. Galileo Potenza Via Appulo Lucana, 10/C - 85100 Potenza Cell. 3475 1 69 1 69 Firmato digitalmente da: **GALILEO POTENZA** CN = GALILEO POTENZA C = IT

SPAZIO RISERVATO AGLI ENTI	RICHIEDENTE
Il Dirigente o Funzionario responsabile	Ferrandina Fotovoltaico S.r.l. Via Boezio, n. 2 (c/o TMA), Potenza - (c/o pec.tma.srl.it)