



- diga\_aria
- rete\_appr\_idr\_tratto
- muro\_sostegno\_linee
- muro\_sostegno
- ARGINE 0405 02
- argine\_aria
- ARGINE 0205 02
- argine\_linee
- OPERE IDRAULICHE REGOLAZIONE 0205 03
- opera\_idraul\_regolazione
- OPERE PORTUALI DIFICA 0205 05
- galleria
- opera\_portuale\_linee
- ponte\_sede

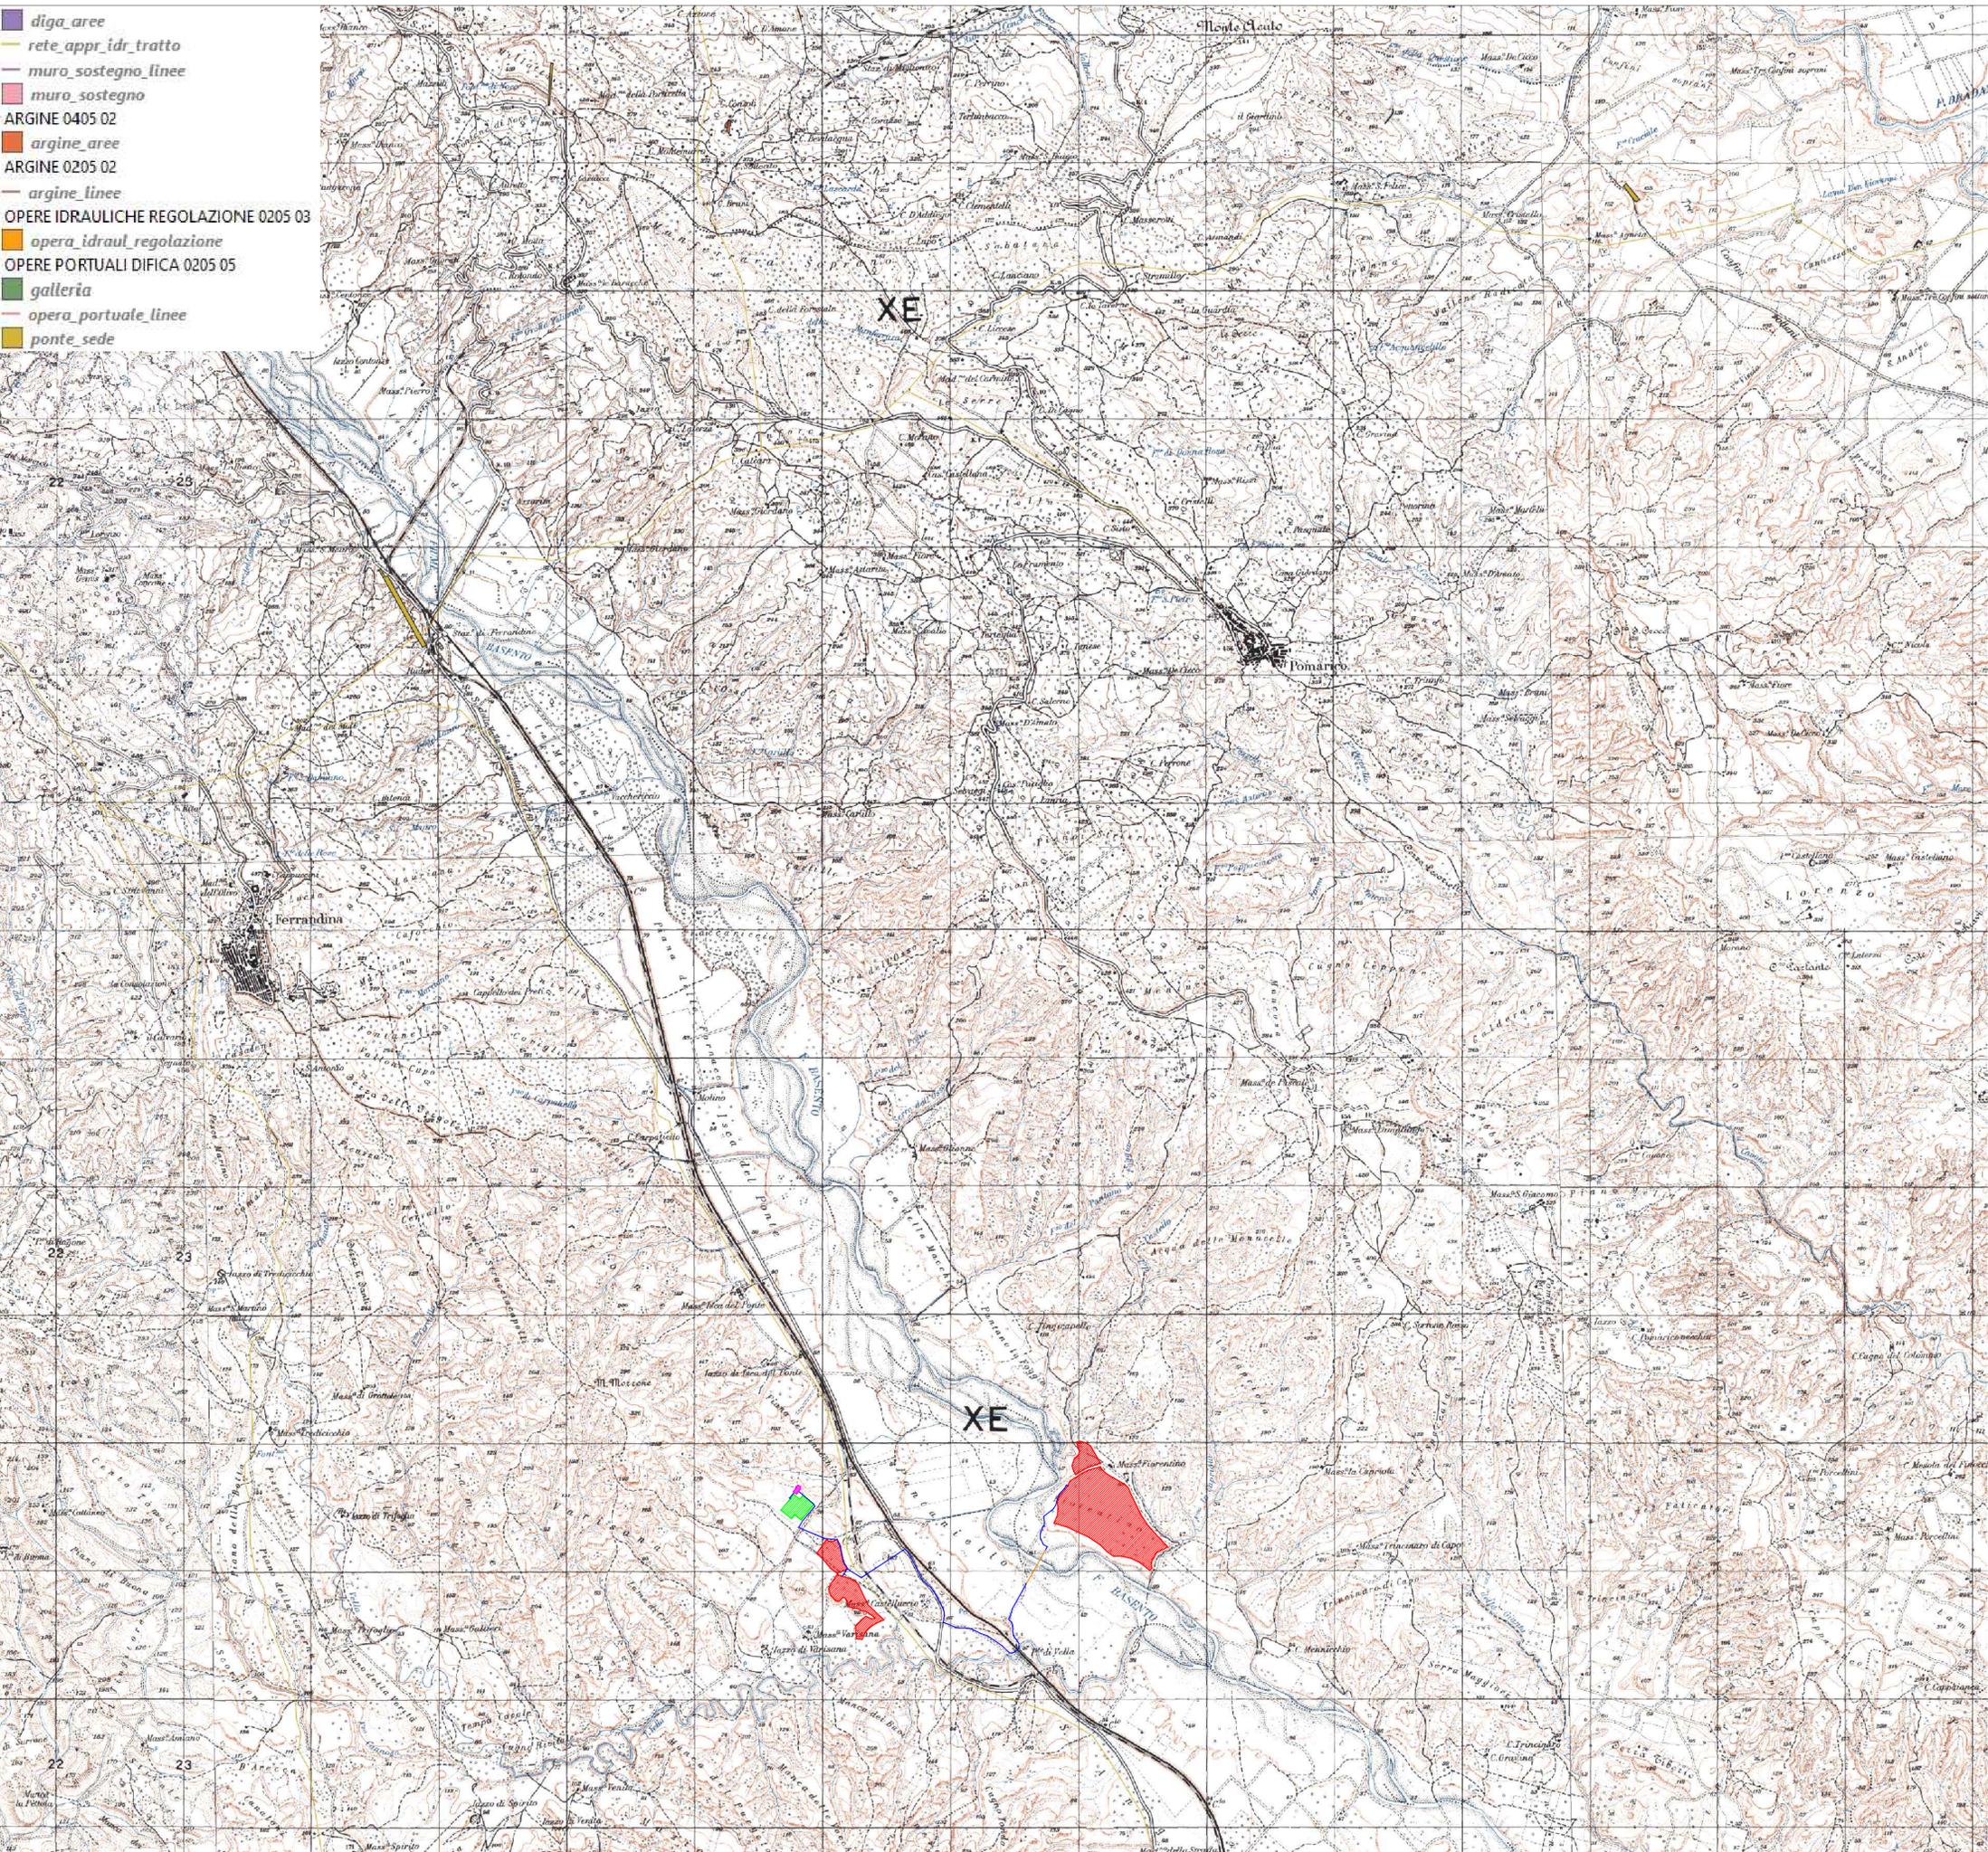

LEGENDA

- ▨ AREA DI IMPIANTO
- ▨ STAZIONE DI UTENZA
- ▨ SE FERRANDINA - PISTICCI 150 KV
- ELETTRODOTTO INTERRATO
- ELETTRODOTTO AEREO

Fonte di riferimento: Sistema Informativo Territoriale Basilicata

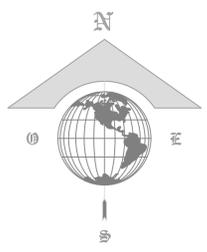

COMUNE DI  
**POMARICO (MT) - FERRANDINA (MT)**  
 PROGETTO  
 Progetto relativo alla costruzione e l'esercizio di un impianto fotovoltaico, denominato "FERRANDINA\_FV", avente potenza nominale di 48 MWp, potenza in immissione richiesta 41,28 MW, e relative opere di connessione alla rete elettrica nazionale



ELABORATO  
**INQUADRAMENTO DELLE OPERE SU PTA**

IDENTIFICAZIONE ELABORATO						
LIV. PROG.	TIPO DOC.	COD. DOC.	CODICE PROGETTO	CODICE ELABORATO	DATA	SCALA
PD	EG	01	FERRANDINA_FV	FERRANDINA_FV.EG.VIA2_PTA	11/23	1:25.000
REVISIONI						
REV	DATA	AUTORE	DESCRIZIONE		VERIFICATO	APPROVATO
01	11/23	ESA2PRO	Inquadramento delle opere su Piano di Tutela delle Acque			

<b>PROGETTAZIONE</b>  <b>ESA2PRO S.r.l.</b> Ing. Angela Lancellotti	<b>GRUPPO DI LAVORO</b>  Dott. Ing. Lancellotti Angela <small>Via Orazio Romano n.15, 81020 - Pozzuoli (NA)          E-mail: angela.lancellotti@esa2pro.com          Cell. 320 988 3367</small>
--	--

<b>SPAZIO RISERVATO AGLI ENTI</b>  <small>(STAMPARE E FIRMARE PER BENEFICIARE)</small>	<b>RICHIEDENTE</b>  Ferrandina Fotovoltaico S.r.l. <small>Via Battisti, n.115, 73054, Polignano - Acquarica (LE)</small>
--	---