





Particolare Pianta TRACKER 1x28

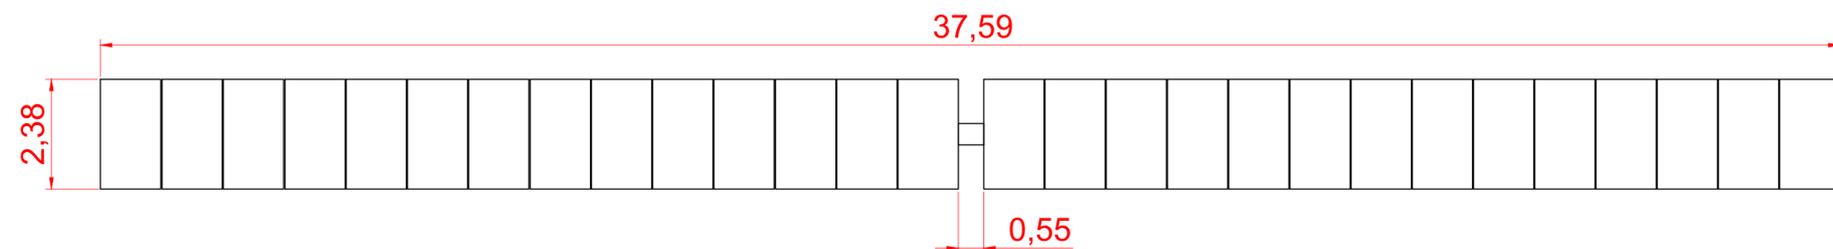

Particolare Pianta TRACKER 1x14

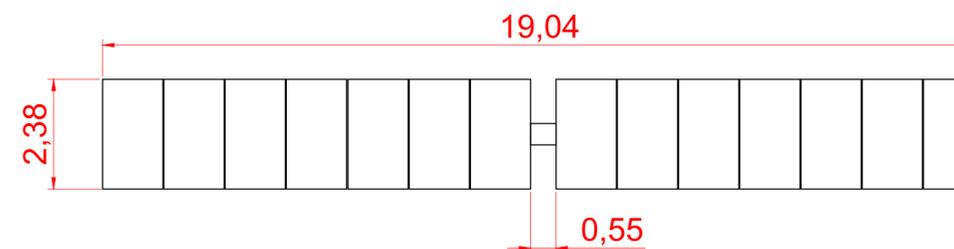

Particolare Pannello

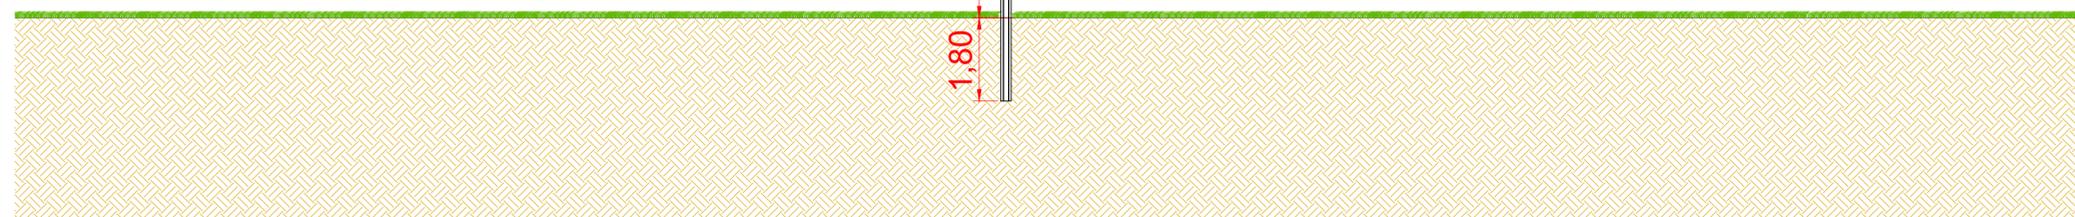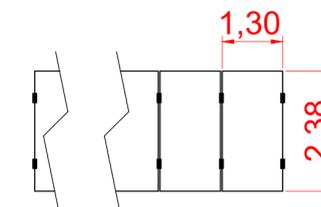

Scala 1:100

COMUNE DI

FERRANDINA E POMARICO (MT)

PROGETTO

Progetto relativo alla costruzione e l'esercizio di un impianto fotovoltaico, denominato "FERRANDINA\_FV", avente potenza nominale di 48 MWp, potenza in immissione richiesta 41,28 MW, e relative opere di connessione alla rete elettrica nazionale



ELABORATO

Tipici Strutture Porta Moduli

IDENTIFICAZIONE ELABORATO

LIV. PROG.	TIPO DOC.	COD. DOC.	CODICE PROGETTO	CODICE ELABORATO	DATA	SCALA
PD	EG	01	FERRANDINA_FV	FERRANDINA_FV.PFTE.01.EG.VIA2_STR	11/23	1 : 100

REVISIONI

REV	DATA	AUTORE	DESCRIZIONE	VERIFICATO	APPROVATO
1.0	11/23	AL	Strutture Porta Moduli	AL	AL

PROGETTAZIONE

**ESA2PRO S.r.l.**  
Ing. Angela Lancellotti

GRUPPO DI LAVORO

Ing. Angela Lancellotti  
Via Oscar Romero 19, 85100 - Potenza - (PZ)  
E-mail: esapro2studio@esapro2.com  
Cell. 3208683387

SPAZIO RISERVATO AGLI ENTI

(TIMBRO E FIRMA PER BENESTARE)

RICHIEDENTE

**Ferrandina Fotovoltaico S.r.l.**  
Via Battisti, n.115, 73054, Presicce - Acquarica (LE)