


DIAGRAMMA A BLOCCHI PVS-175-TL

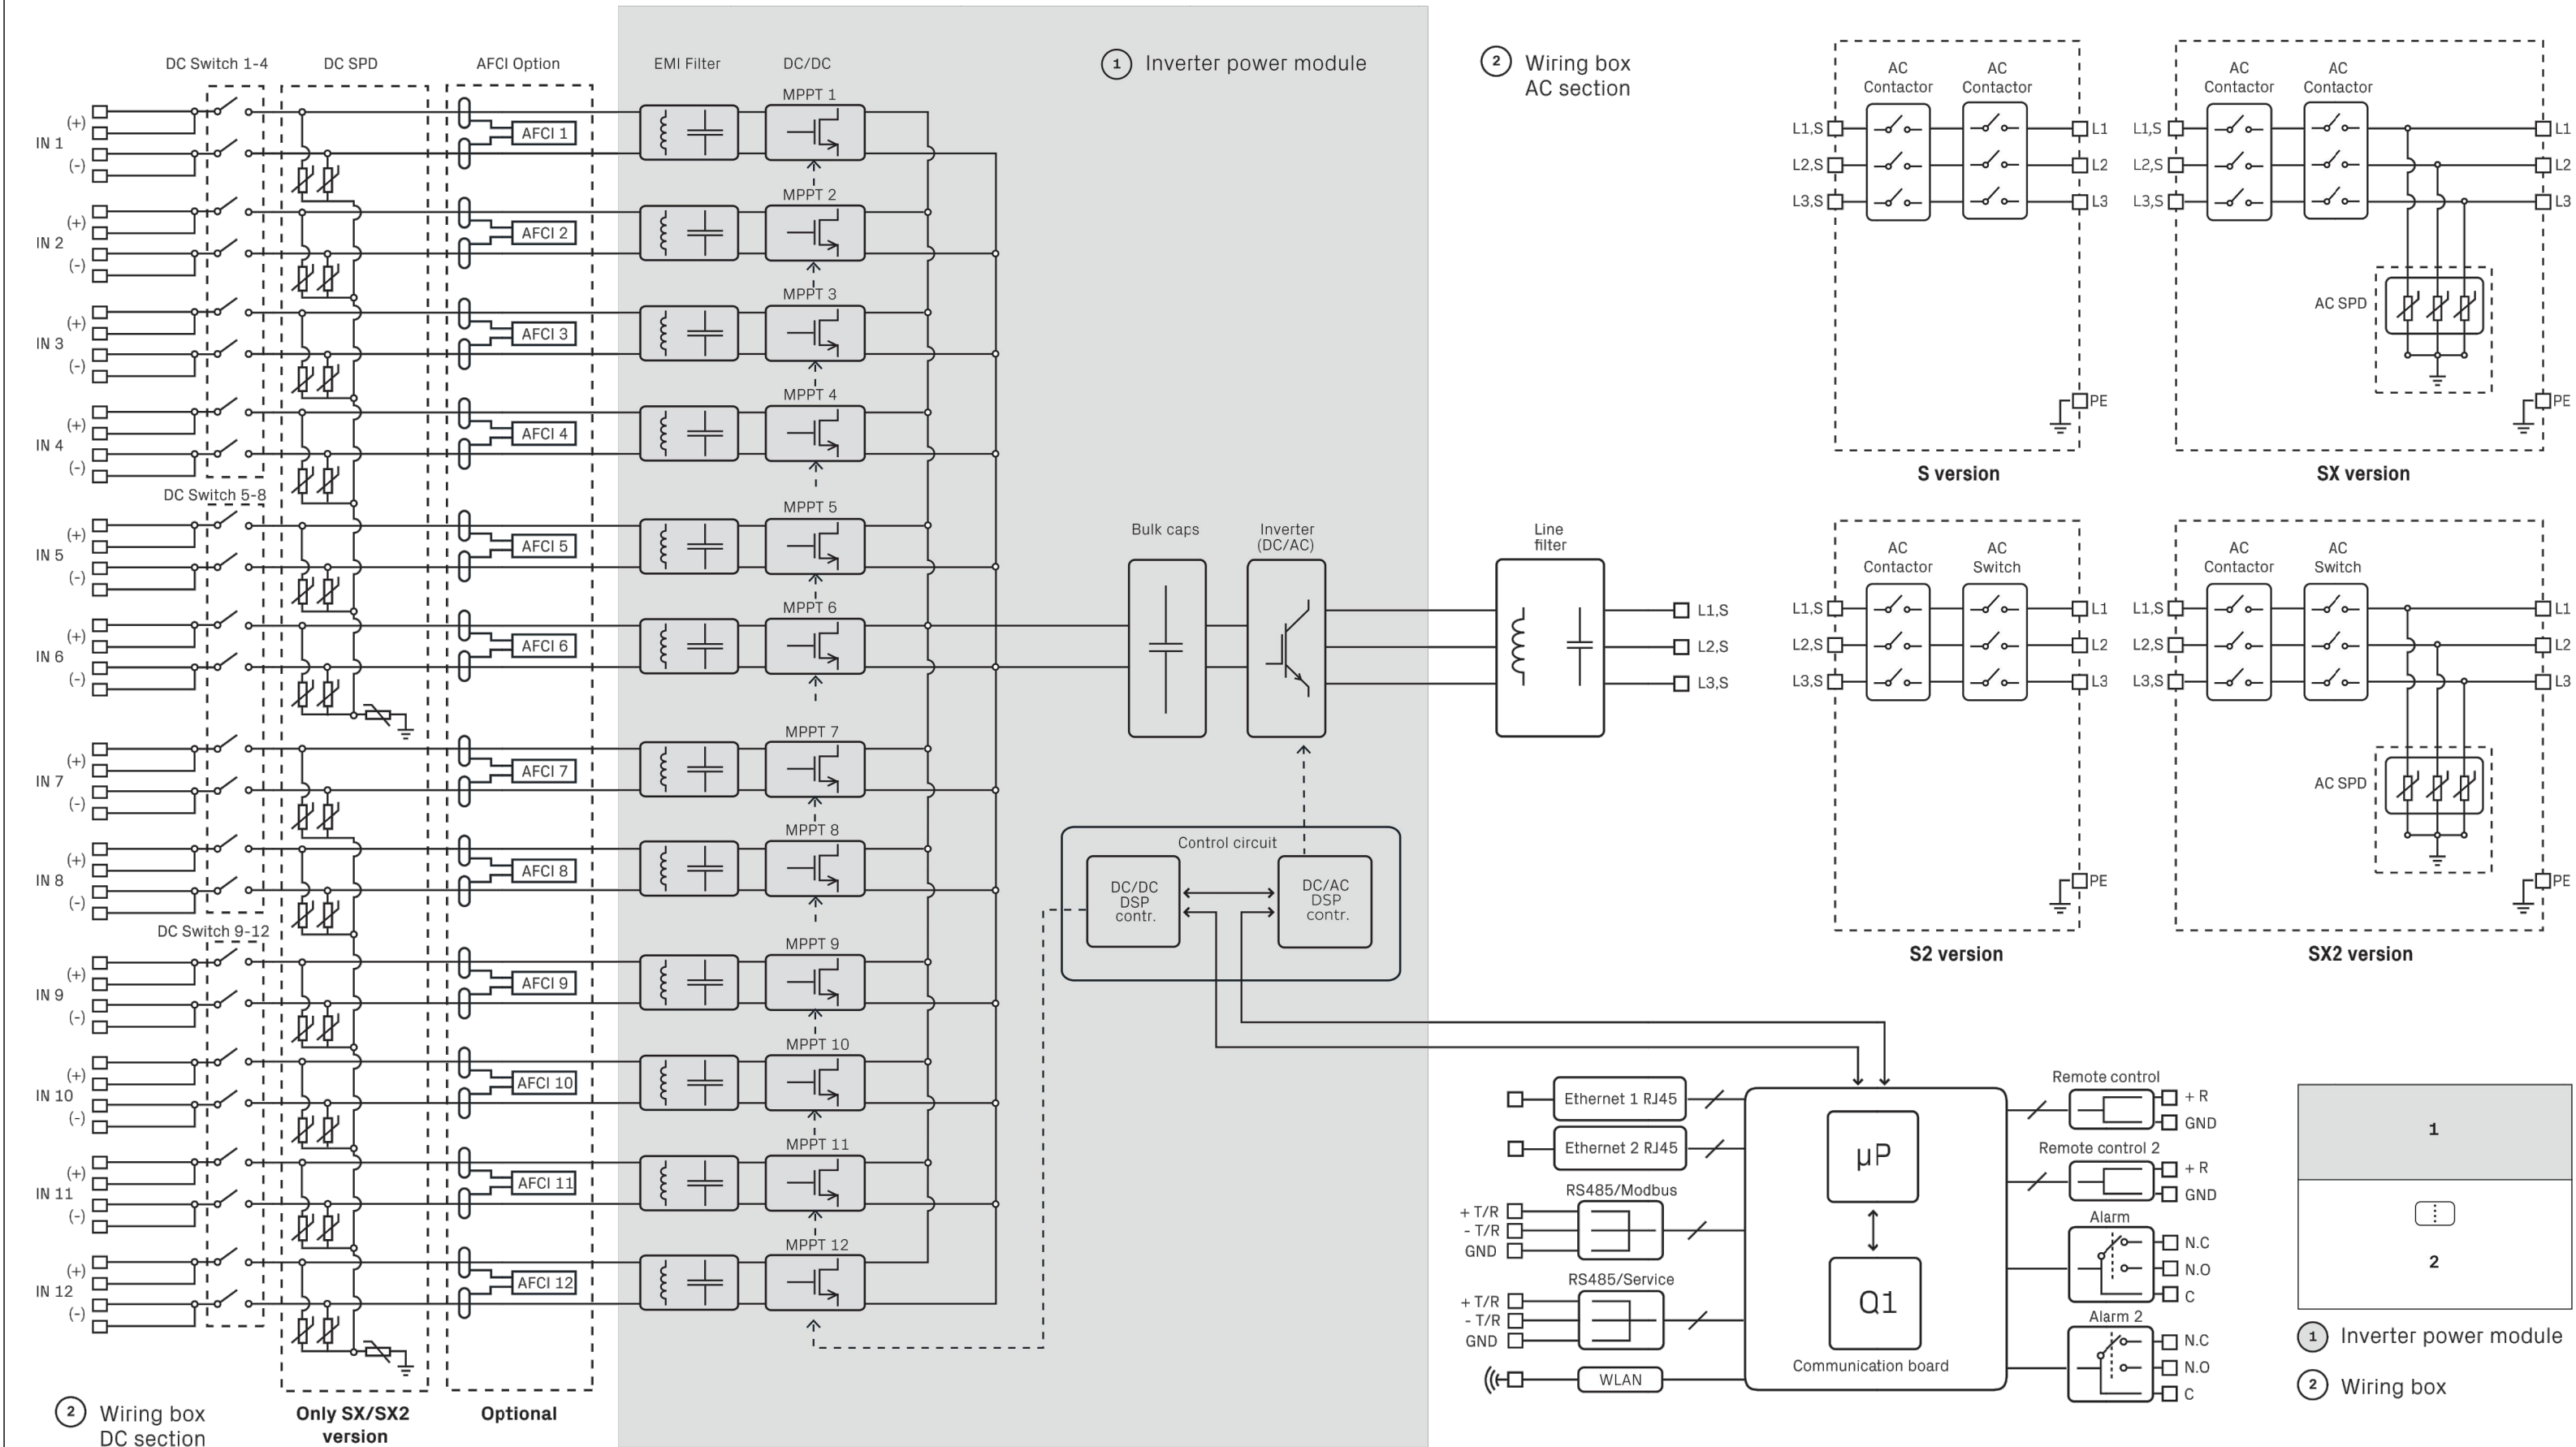

COMUNE DI

FERRANDINA E POMARICO (MT)

PROGETTO

Progetto relativo alla costruzione e l'esercizio di un impianto fotovoltaico, denominato "FERRANDINA_FV", avente potenza nominale di 48 MWp, potenza in immissione richiesta 41,28 MW, e relative opere di connessione alla rete elettrica nazionale



Una nuova prospettiva con l'energia solare

ELABORATO

Tipici Stringa

IDENTIFICAZIONE ELABORATO						
LIV. PROG.	TIPO DOC.	COD. DOC.	CODICE PROGETTO	CODICE ELABORATO	DATA	SCALA
PD	EG	01	FERRANDINA_FV	FERRANDINA_FV.PFTE.01.EG.VIA2_STRIN	11/23	N/A
REVISIONI						
REV	DATA	AUTORE	DESCRIZIONE		VERIFICATO	APPROVATO
1.0	11/23	AL	Stringhe		AL	AL

PROGETTAZIONE

GRUPPO DI LAVORO

ESA2PRO S.r.l.
 Ing. Angela Lancellotti

Ing. Angela Lancellotti
 Via Oscar Romero 19, 85100 - Potenza - (PZ)
 E-mail: esapro.studio@esapro.it
 Cell. 3208683387

SPAZIO RISERVATO AGLI ENTI

RICHIEDENTE

Ferrandina Fotovoltaico S.r.l.
 Via Battisti, n.115, 73054, Presicce - Acquarica (LE)

(TIMBRO E FIRMA PER BENESTARE)