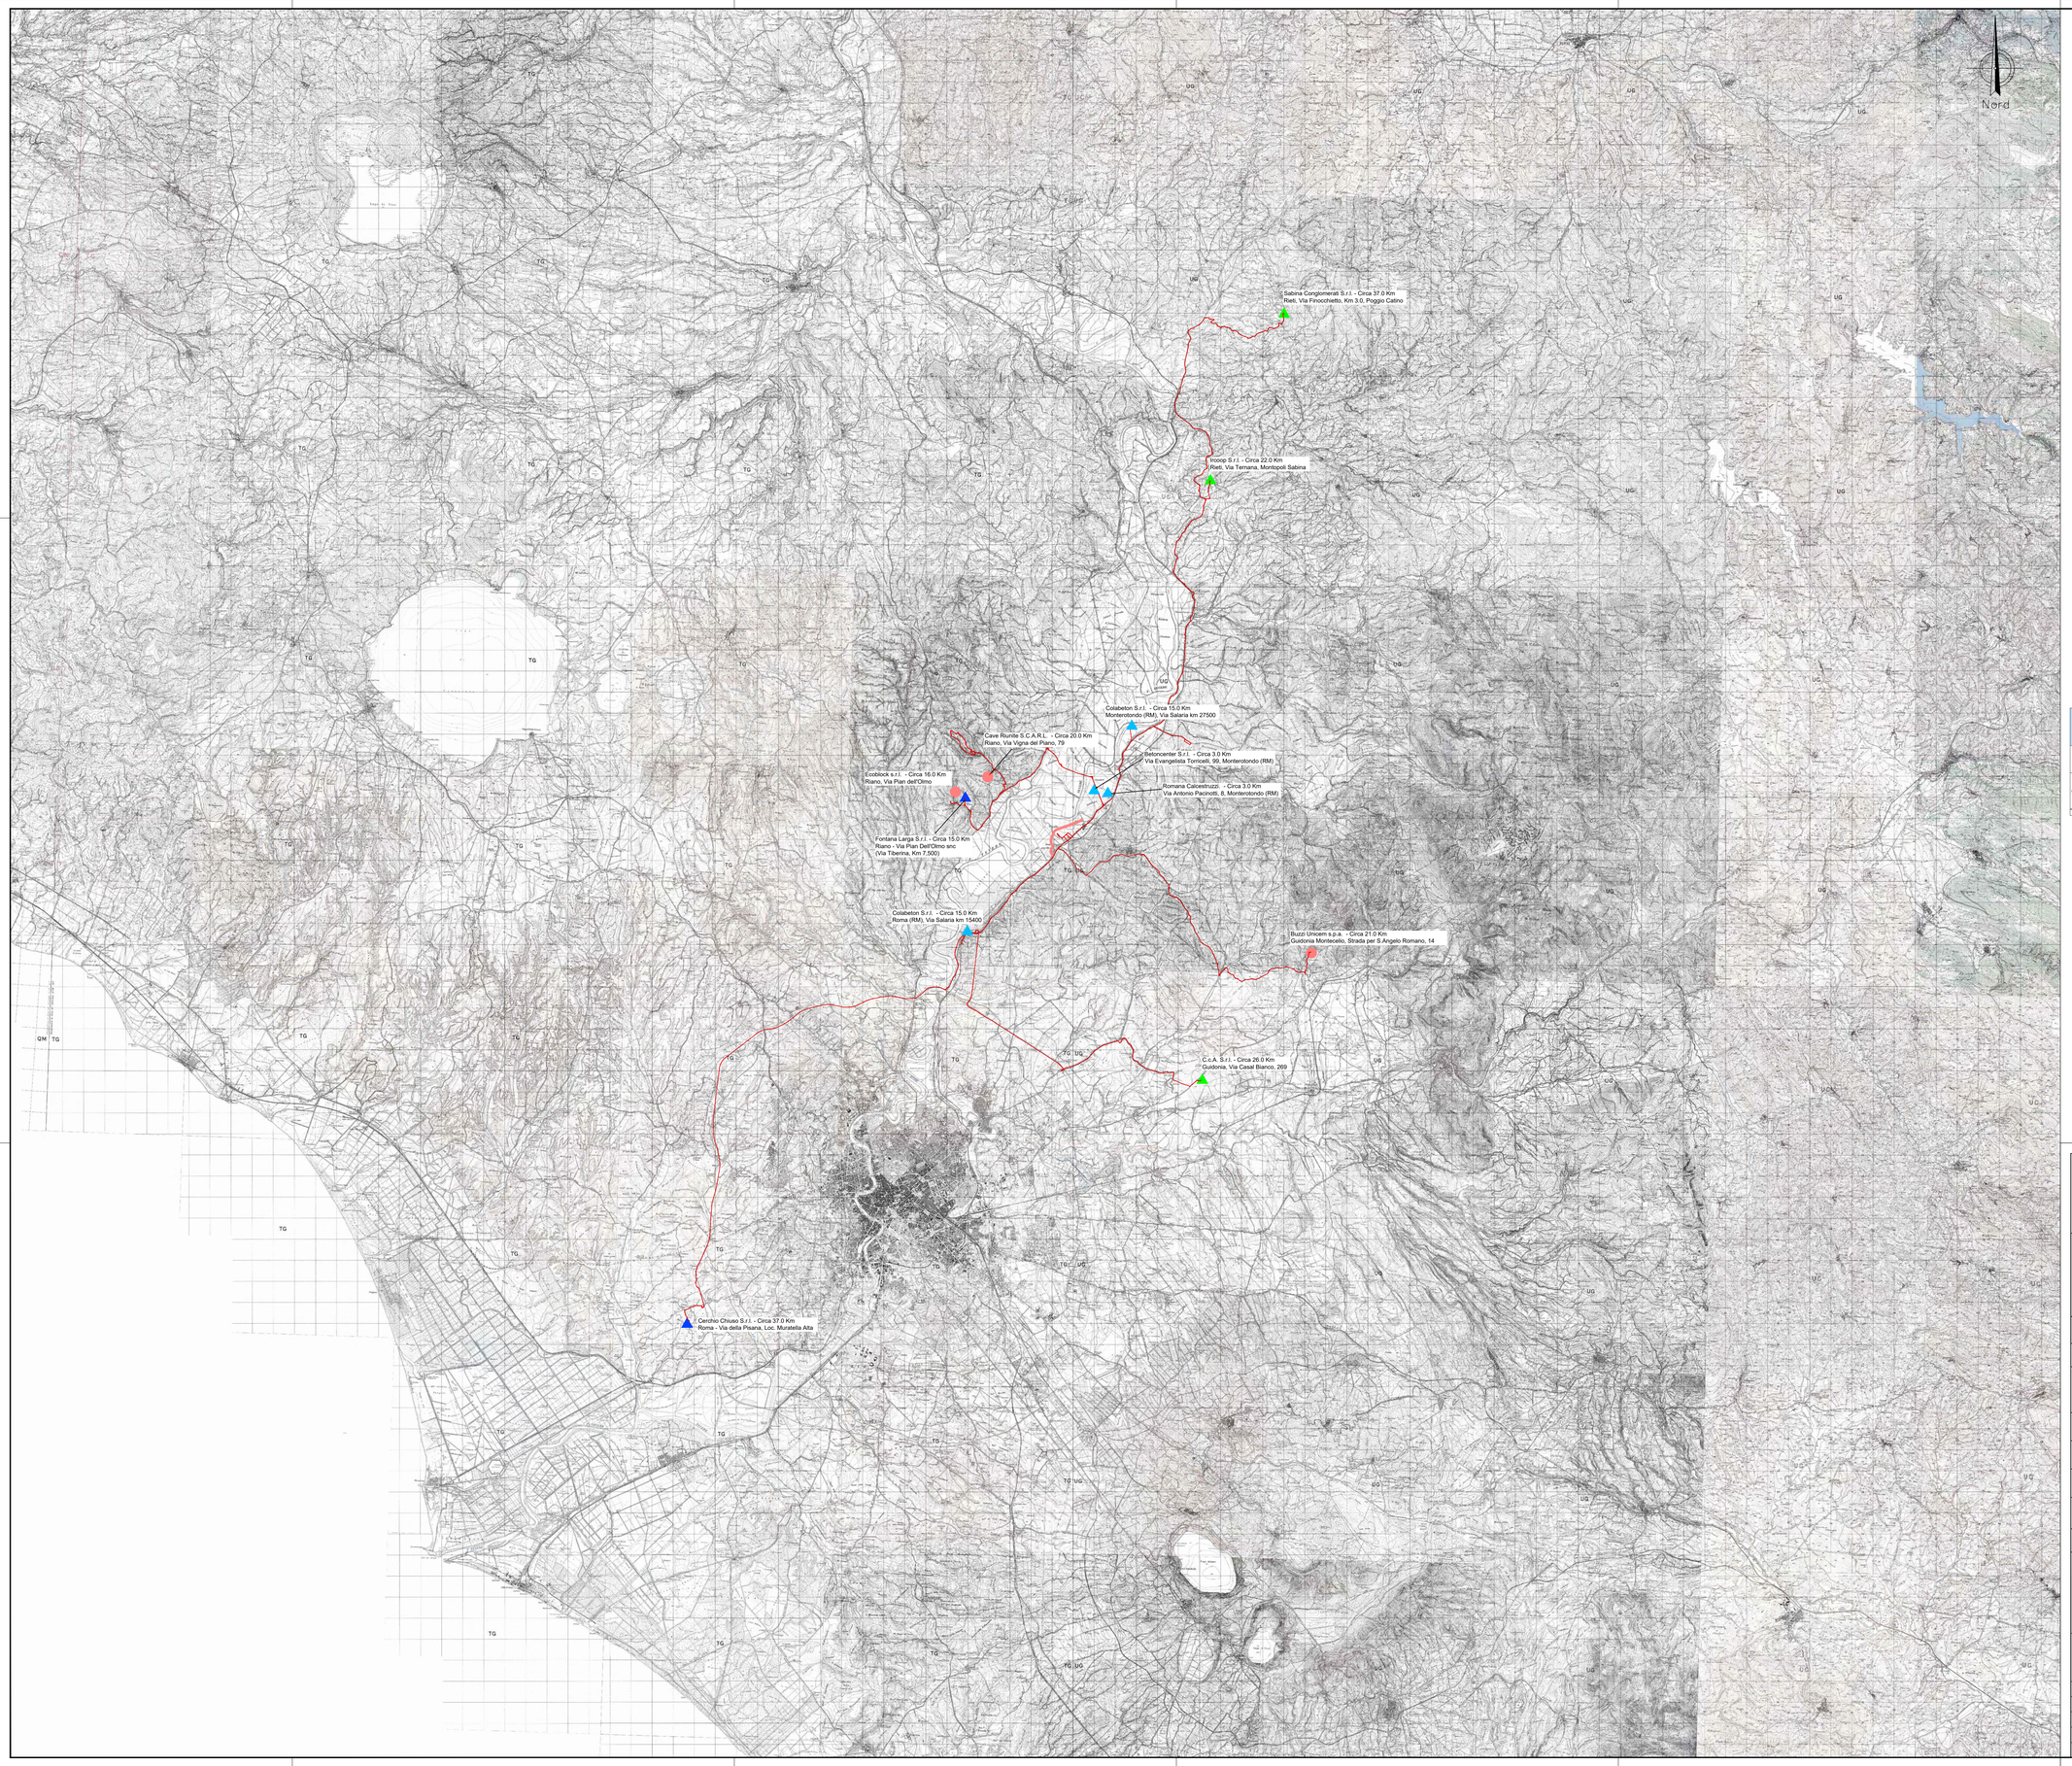


## LEGENDA

- TRACCIATO STRADALE DI PROGETTO
- IMPIANTO CONGLOMERATO BITUMINOSO
- IMPIANTO CALCESTRUZZO
- IMPIANTO DI RECUPERO
- CAVA
- CANTIERE PRINCIPALE

| CAVA ATTIVA<br>Esercente<br>Denominazione | Localizzazione | Viabilità principale | Distanza da Lotto (Km) | Materiale |
|---|---|---|---|---|
| CAVE RIUNITE S.C.A.R.L. | Riano, Via Vigna del piano, 79 (RM) | Via Tiberina/SP15a | 20 | Tufo |
| Ecoblock S.r.l. | Riano, Via Pian del'Olmo (RM) | Via Tiberina/SP15a | 16 | Tufo |
| Buzzi Unicem S.p.a. | Guidonia Montecelio, strada per S.Angelo Romano, 14 (RM) | Via Formello<br>SP24a<br>SP25a | 21 | Argilla |

| IMPIANTI DI RECUPERO E DISCARICHE<br>Esercente | Localizzazione | Distanza da lotto (Km) | Viabilità principale | E.E.R ACCETTATO | Attività di recupero | Estremi autorizzazione DISCARICA | Estremi autorizzazione IMPIANTO DI RECUPERO | Q.tà autorizzata discarica (T/a) | Q.tà autorizzata impianto recupero (T/a) | Q.tà tot. E.E.R CONFERIBILE (mc/a) |
|---|---|---|---|---|---|---|---|---|---|---|
| Fontana Larga S.r.l | Riano, via Pian dell'Olmo snc (RM) | 15.0 | Via Tiberina/SP15a | 170504 | R5/R13 - D1 | D. n. 238/2017 | D. n. 238/2017 | 500'000 | 500'000 | 625'000 |
| Cerchio Chiuso S.r.l | Loc. Muratella Alta, via della Pisana (RM) | 37.0 | A90 | 170302 | R5/R13 | D. n.G00327/2013 | D.D n. 4413/2012 | 2'957'304 | 840'000 | 2'373'315 |
| | | | | 170504 | R5/R13 - D1 | | | | | |
| TOT. | | | | | | | | | | 2 998'315 |

anas
GRUPPO FS ITALIANE

*Direzione Tecnica*

# SS.4 - Variante dell'abitato di Monterotondo Scalo - 2°Stralcio

PROGETTO DEFINITIVO — COD. RM190

PROGETTAZIONE: ATI SINTAGMA - GDG - ICARIA

IL RESPONSABILE DELL'INTEGRAZIONE DELLE PRESTAZIONI SPECIALISTICHE:
Dott. Ing. Nando Granieri
Ordine degli Ingegneri della Prov. di Perugia n° A351

IL PROGETTISTA:
Elena Bartolocci
Ordine degli Ingegneri della Prov. di Perugia n°A3217

IL GEOLOGO:
Dott. Geol. Giorgio Cerquiglini
Ordine dei Geologi della Regione Umbria n°108

Il R.U.P.:
Dott. Ing.
Paolo Nardocci

IL COORDINATORE PER LA SICUREZZA IN FASE DI PROGETTAZIONE:
Dott. Ing. Filippo Pambianco
Ordine degli Ingegneri della Prov. di Perugia n° A3173

IL GRUPPO DI PROGETTAZIONE:
MANDATARIA: Sintagma
MANDANTI: GEOTECHNICAL DESIGN GROUP; ICARIA società di ingegneria

Dott. Ing. N.Granieri
Dott.Arch. N.Kamenicky
Dott. Ing. V.Fidanzio
Dott.Arch. A.Bruschini
Dott.Ing. F.Durastanti
Dott.Ing. E.Bartolocci
Dott.Geol. G.Cerquiglini
Dott. Ing. F.Pambianco
Dott.Ing. L.Sbrenna
Dott.Ing. M.Bogani Botta
Dott.Ing. A.Pinna
Dott.Ing. L.Dinelli
Dott.Ing. I. Nani
Dott. Ing. F.Pambianco
Dott. Agr. F.Paris Nulli
Dott. Ing. D.Carlaccini
Dott. Ing. D.Sacconi
Dott. Ing. M.Ciarlini
Dott. Ing. V.De Duni
Dott. Ing. C.Consorti
Geom. M.Marozzi
Dott. Ing. V.Rotisciani
Dott. Ing. F.Macchioni
Dott. Ing. A.Pascali
Dott. Ing. V.Piunno
Dott. Ing. G.Pulli
Geom. C.Sugaroni

ORDINE DELLA PROVINCIA DI PERUGIA — Sezione A — Settore: a) CIVILE E AMBIENTALE b) INDUSTRIALE c) DELL'INFORMAZIONE — Iscritto all'albo professionale al n. A351 — MARITO GRANIERI

ORDINE degli INGEGNERI — INGEGNERE Vladimiro ROTISCIANI — Iscritto all'Albo al n. A3173 — Settore a) civile e ambientale b) industriale c) dell'informazione

PROTOCOLLO | DATA

## GEOLOGIA E GESTIONE MATERIE
## GESTIONE DELLE MATERIE
## Planimetria ubicazione cave e discariche

| CODICE PROGETTO | | | NOME FILE | REVISIONE | SCALA: |
|---|---|---|---|---|---|
| PROGETTO | LIV. PROG. | N. PROG. | T00-GE01-GEO-C001-A | | |
| DPRM0190 | D | 20 | CODICE ELAB. T00GE01GEOC0001 | A | 1:100.000 |

| REV. | DESCRIZIONE | DATA | REDATTO | VERIFICATO | APPROVATO |
|---|---|---|---|---|---|
| A | Emissione a seguito riscontro Richiesta Integrazioni MASE 2109.19-02-24 | FEB 2024 | P.Spaccini | F.Macchioni | N.Granieri |