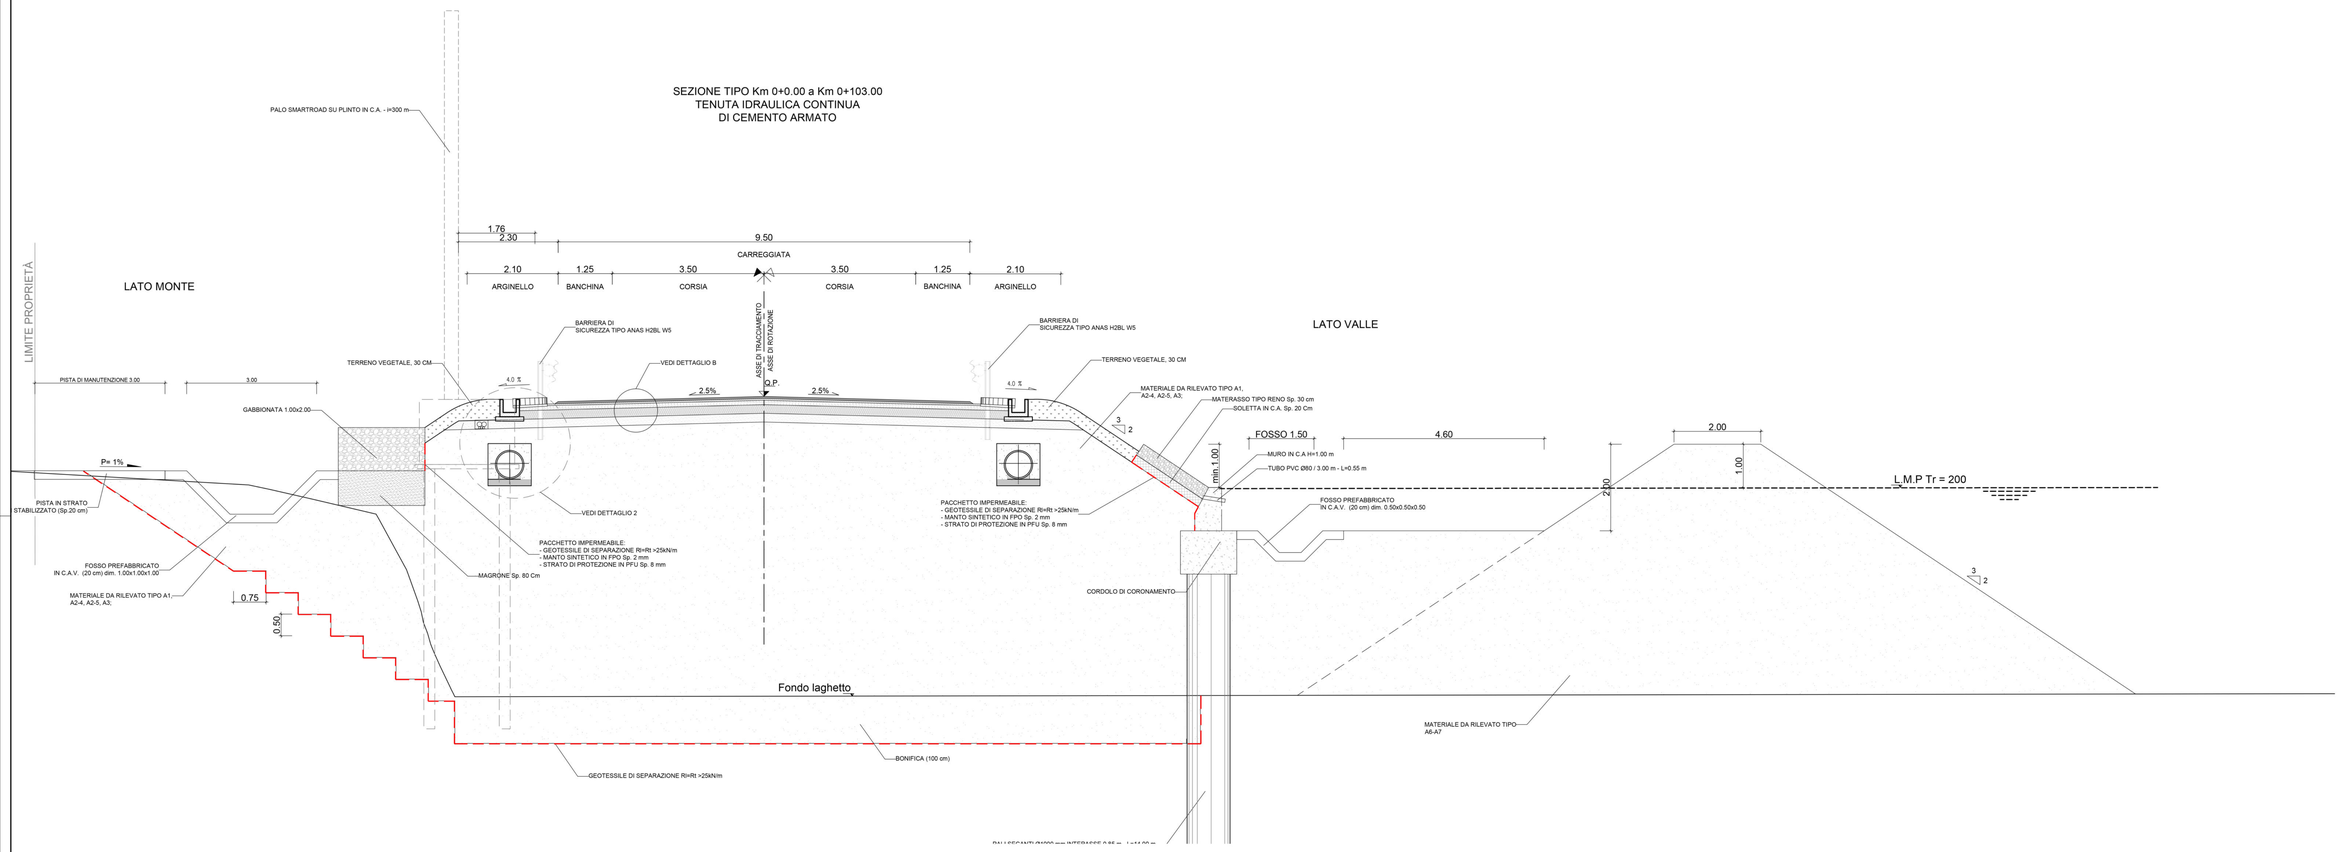

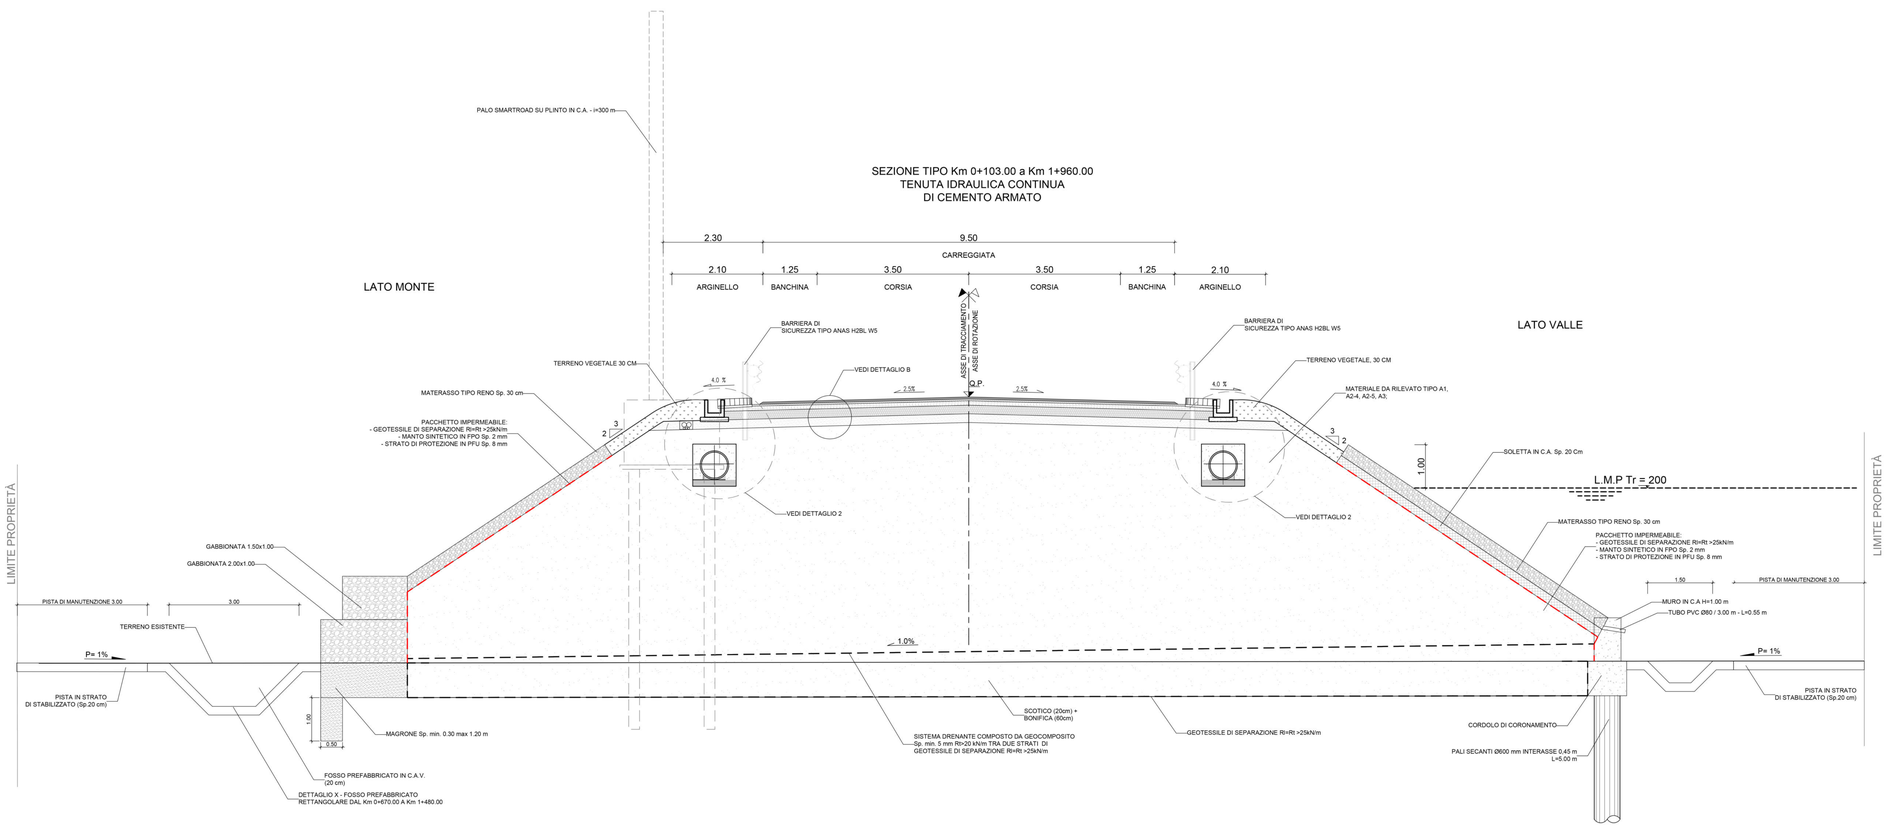

anas
GRUPPO FS ITALIANE

Direzione Tecnica

SS.4 - Variante dell'abitato di Monterotondo Scalo - 2°Stralcio

PROGETTO DEFINITIVO

COD. RM190

PROGETTAZIONE: ATI SINTAGMA - GDG - ICARIA

IL RESPONSABILE DELL'INTEGRAZIONE DELLE PRESTAZIONI SPECIALISTICHE:
Dott. Ing. Nando Granieri
Ordine degli Ingegneri della Prov. di Perugia n° A351

IL PROGETTISTA:
Elena Bartolocci
Ordine degli Ingegneri della Prov. di Perugia n°A3217

IL GEOLOGO:
Dott. Geol. Giorgio Cerquiglini
Ordine dei Geologi della Regione Umbria n°108

Il R.U.P.:
Dott. Ing.
Paolo Nardocci

IL COORDINATORE PER LA SICUREZZA IN FASE DI PROGETTAZIONE:
Dott. Ing. Filippo Pambianco
Ordine degli Ingegneri della Prov. di Perugia n° A1373

IL GRUPPO DI PROGETTAZIONE:
MANDATARIA:
Sintagma

MANDANTI:
GEOTECHNICAL DESIGN GROUP
ICARIA società di ingegneria

Dott. Ing. N. Granieri
Dott.Arch. N. Kamenicky
Dott. Ing. V. Fiorito
Dott.Arch. A. Bravaccini
Dott. Ing. F. Durastanti
Dott. Ing. E. Bartolocci
Dott.Geol. G. Cerquiglini
Dott. Ing. S. Sangiorgi
Dott.Ing. L. Bisonna
Dott. Ing. M.Brugeri Botta
Dott. Ing. A. Pambianco
Dott. Ing. L. Dewalt
Dott. Ing. L. Nani
Dott. Ing. F. Pambianco
Dott. Agr. F. Berti Nulli
Dott. Ing. D. Carlaccini
Dott. Ing. S. Sacconi
Dott. Ing. M. Rocchi
Dott. Ing. V. De Duni
Dott. Ing. C. Consorti
Geom. M.Marco
Dott. Ing. V. Ridolfi
Dott. Ing. F. Macchioni
Dott. Ing. C. Carosi
Dott. Ing. V. Piunno
Dott. Ing. G. Pulli
Geom. C. Sugaroni

ORDINE DEGLI INGEGNERI PROV. PERUGIA Sezione A N° A3217 INGEGNERE ELENA BARTOLOCCI
ORDINE DEGLI INGEGNERI PROV. PERUGIA N° A351 INGEGNERE NANDO GRANIERI SETTORE STRUTTURE SETTORE GEOTECNICA E IDROGEOLOGIA SETTORE INFRASTRUTTURE SETTORE DELL'INFORMAZIONE
ORDINE DEGLI INGEGNERI PROV. PERUGIA N° A1373 INGEGNERE FILIPPO PAMBIANCO SETTORE CIVILE E AMBIENTALE

PROTOCOLLO | DATA

PROGETTO STRADALE
ELABORATI GENERALI
Sezioni tipo Asse 1- Tav. 1 di 3

CODICE PROGETTO				NOME FILE	REVISIONE	SCALA:
PROGETTO	LIV. PROG.	N. PROG.		T00-PS00-TR4-ST01-B		
DPRM0190	D	20	CODICE ELAB.	T00PS00TRAST01	B	1:50

REV.	DESCRIZIONE	DATA	REDATTO	VERIFICATO	APPROVATO
B	Riscontro Richiesta Integrazioni MASE 2109.19-02-24	FEB 2024	M.De Tursi	E.Bartolocci	N.Granieri
A	Emissione	17/01/2021	M.De Tursi	E.Bartolocci	N.Granieri