


PRG ROMA

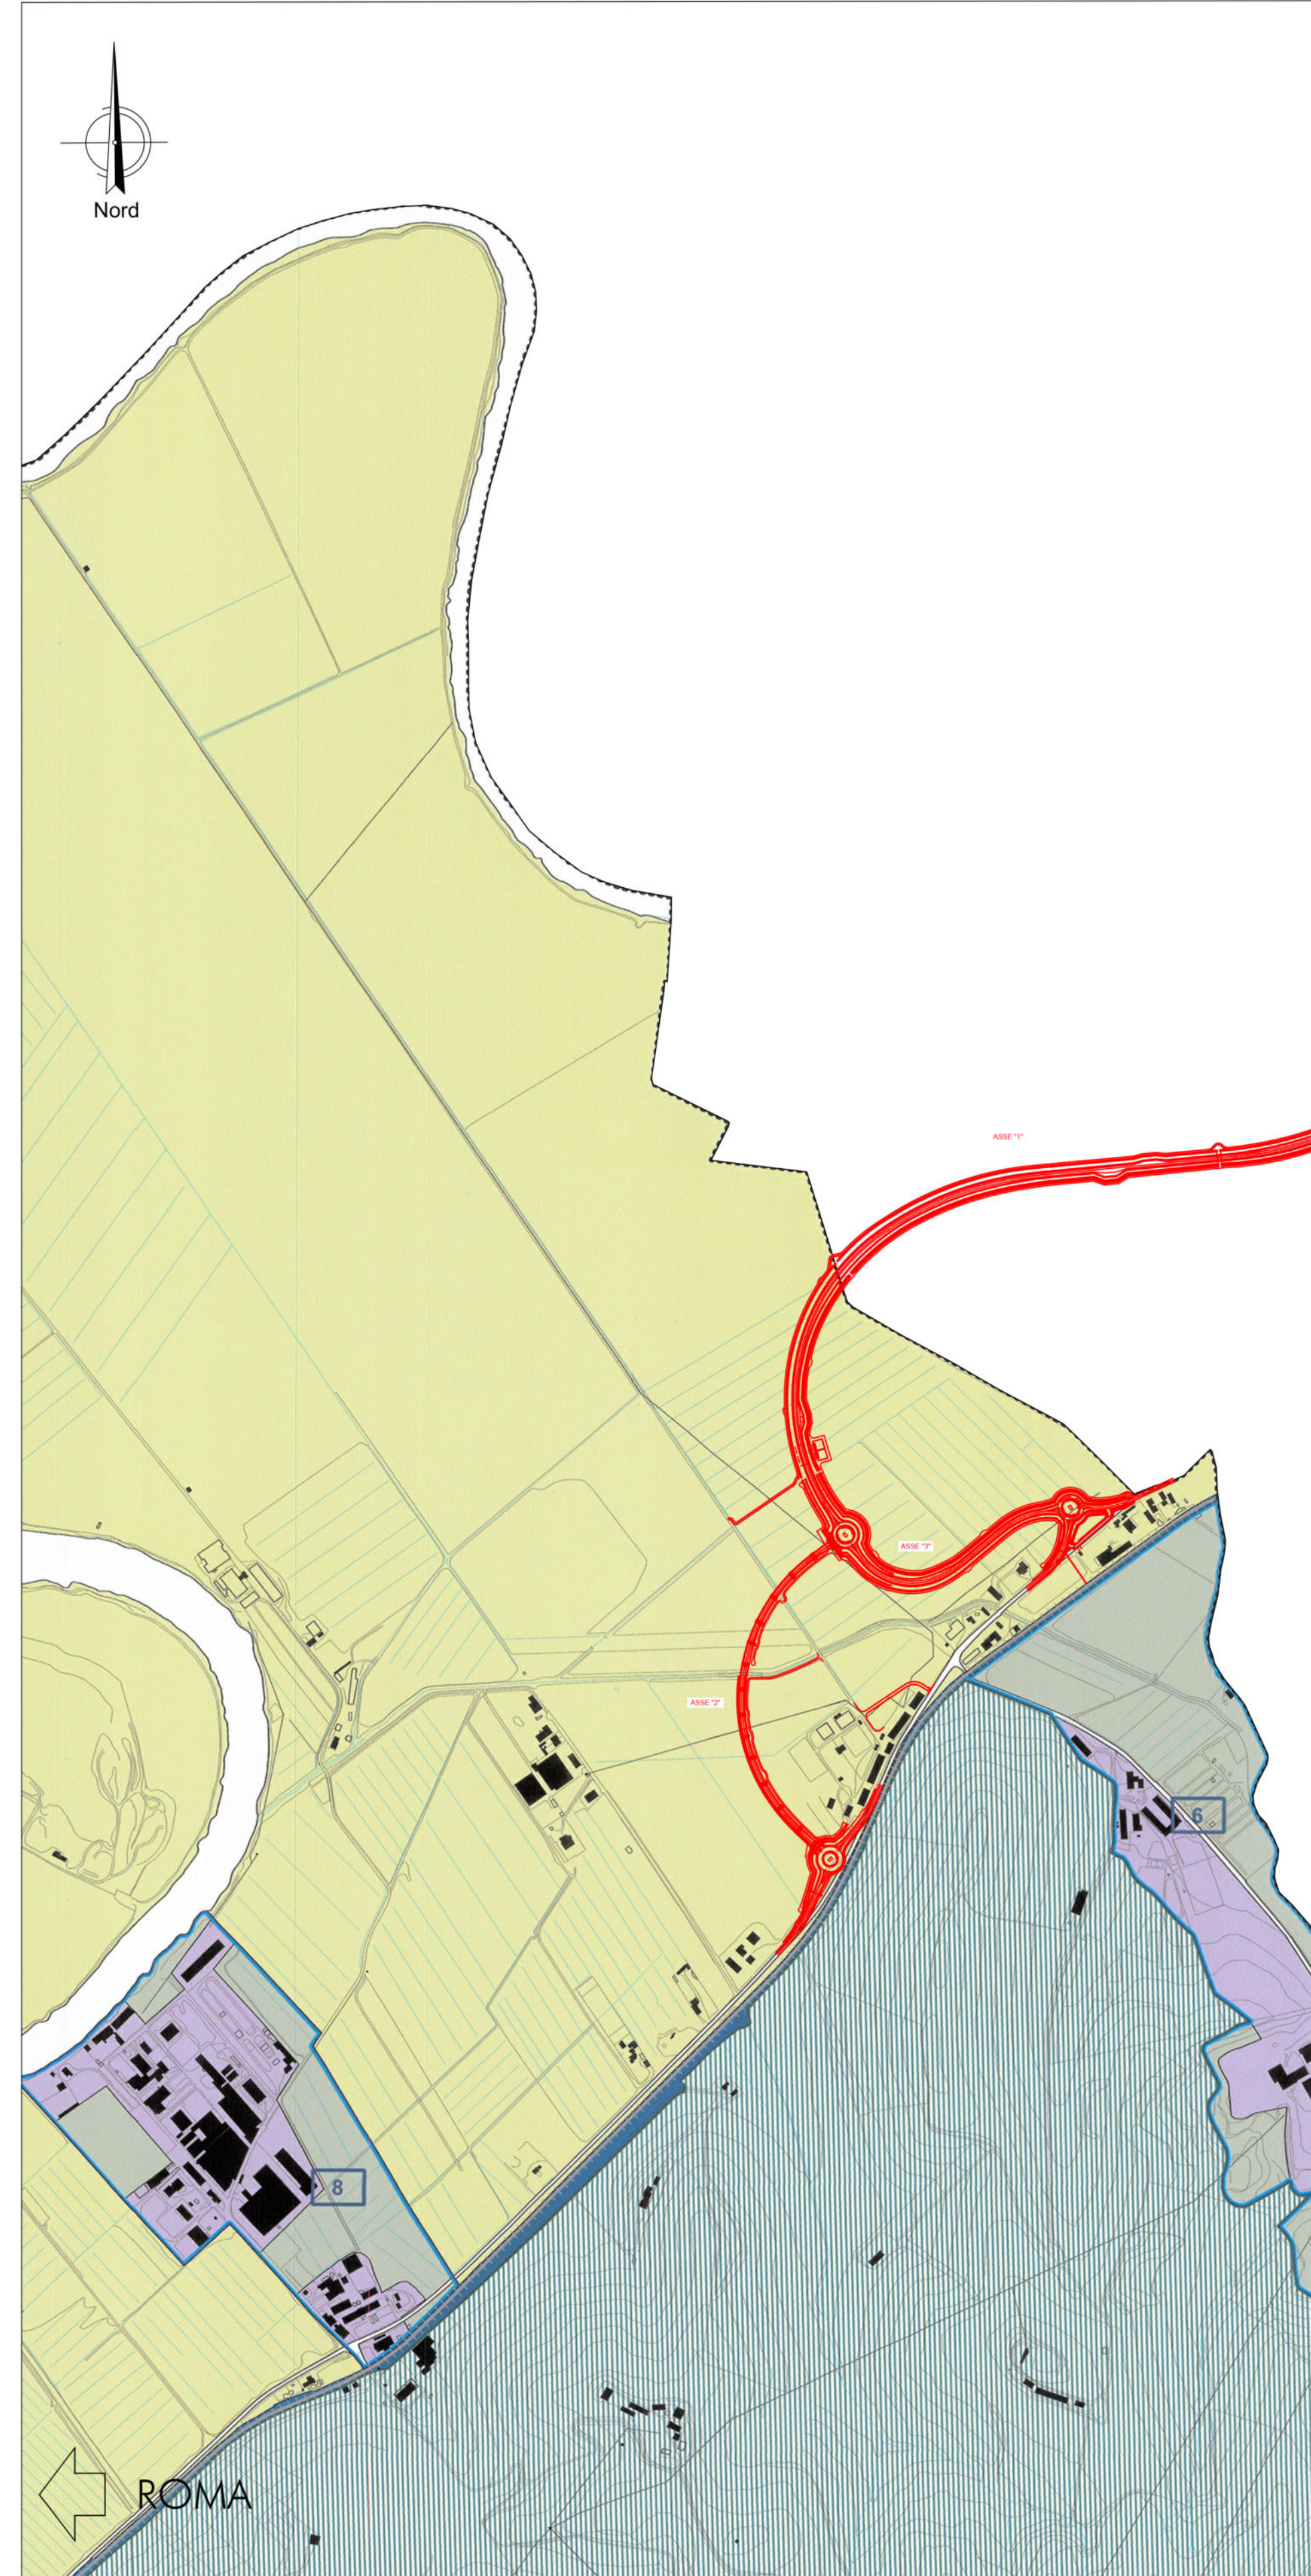

LEGENDA

Roma Capitale Dipartimento Programmazione e Attuazione Urbanistica - Direzione Piani
PIANO REGOLATORE GENERALE
 Direttore arch. Vittoria Crisostomi

Sistemi e Regole

Sistema insediativo

CITTA' STORICA

- Tessuti ved. scale 1:5.000
- 18 Espansione otto-novecentesca a lottizzazione edilizia puntiforme
- 19 Espansione novecentesca a fronti continue
- 17 Espansione novecentesca a lottizzazione edilizia puntiforme
- 18 Espansione novecentesca a impianto moderno e unitario
- 19 Nuclei storici isolati

Edifici e complessi speciali

- Centro archeologico monumentale
- Capisaldi architettonici e urbani
- Ville storiche
- Grandi attrezzature e impianti post-unitari
- Edifici speciali isolati di interesse storico-architettonico e monumentale
- Spazi aperti ved. scale 1:5.000
- Spazi verdi privati di valore storico-morfologico-ambientale
- Ambiti di valorizzazione
- Spazi aperti di valore ambientale
- Tessuti, edifici e spazi aperti
- Are dismesse e insediamenti prevalentemente non residenziali
- Ostia Lido

CITTA' CONSOLIDATA

- Tessuti di espansione novecentesca a tipologia edilizia definita e a media densità insediativa - T1
- Tessuti di espansione novecentesca a tipologia edilizia definita e ad alta densità insediativa - T2
- Tessuti di espansione novecentesca a tipologia edilizia libera - T3
- Verde privato
- Programmi integrati
- codice identificativo

CITTA' DA RISTRUTTURARE

- Tessuti prevalentemente residenziali
- prevalentemente per attività
- Programmi integrati
- codice identificativo
- Spazi pubblici da riqualificare
- Nuclei di edilizia ex abusiva da recuperare

CITTA' DELLA TRASFORMAZIONE

- Ambiti di trasformazione ordinaria
- prevalentemente residenziali
- integrati
- Ambiti a pianificazione particolareggiata definita
- Programmi integrati
- prevalentemente residenziale
- codice identificativo
- prevalentemente per attività
- codice identificativo

PROGETTI STRUTTURANTI

- Centralità urbane e metropolitane a pianificazione definita
- da pianificare
- Centralità locali
- Spazi pubblici da riqualificare

AMBITI DI RISERVA

- Ambiti di riserva a trasformabilità vincolata

Sistema ambientale

ACQUE

- Fiumi e laghi

AREE NATURALI PROTETTE

- Parchi istituiti e tenuta di Castel Porziano

AGRO ROMANO

- Area agricole

Sistema dei servizi e delle infrastrutture

SERVIZI

- Verde pubblico e servizi pubblici di livello locale
- Servizi pubblici di livello urbano
- cimiteri
- aeroporti
- Verde privato attrezzato
- Servizi privati
- Campeggi


INFRASTRUTTURE PER LA MOBILITA'

- Ferrovie nazionali, metropolitane e in concessione, aree di rispetto
- Metropolitane
- Stazioni
- Strade
- Nodi di scambio
- Porti
- commerciali
- turistici

INFRASTRUTTURE TECNOLOGICHE

- Infrastrutture tecnologiche
- Confine comunale

QUADRO D'UNIONE PRG

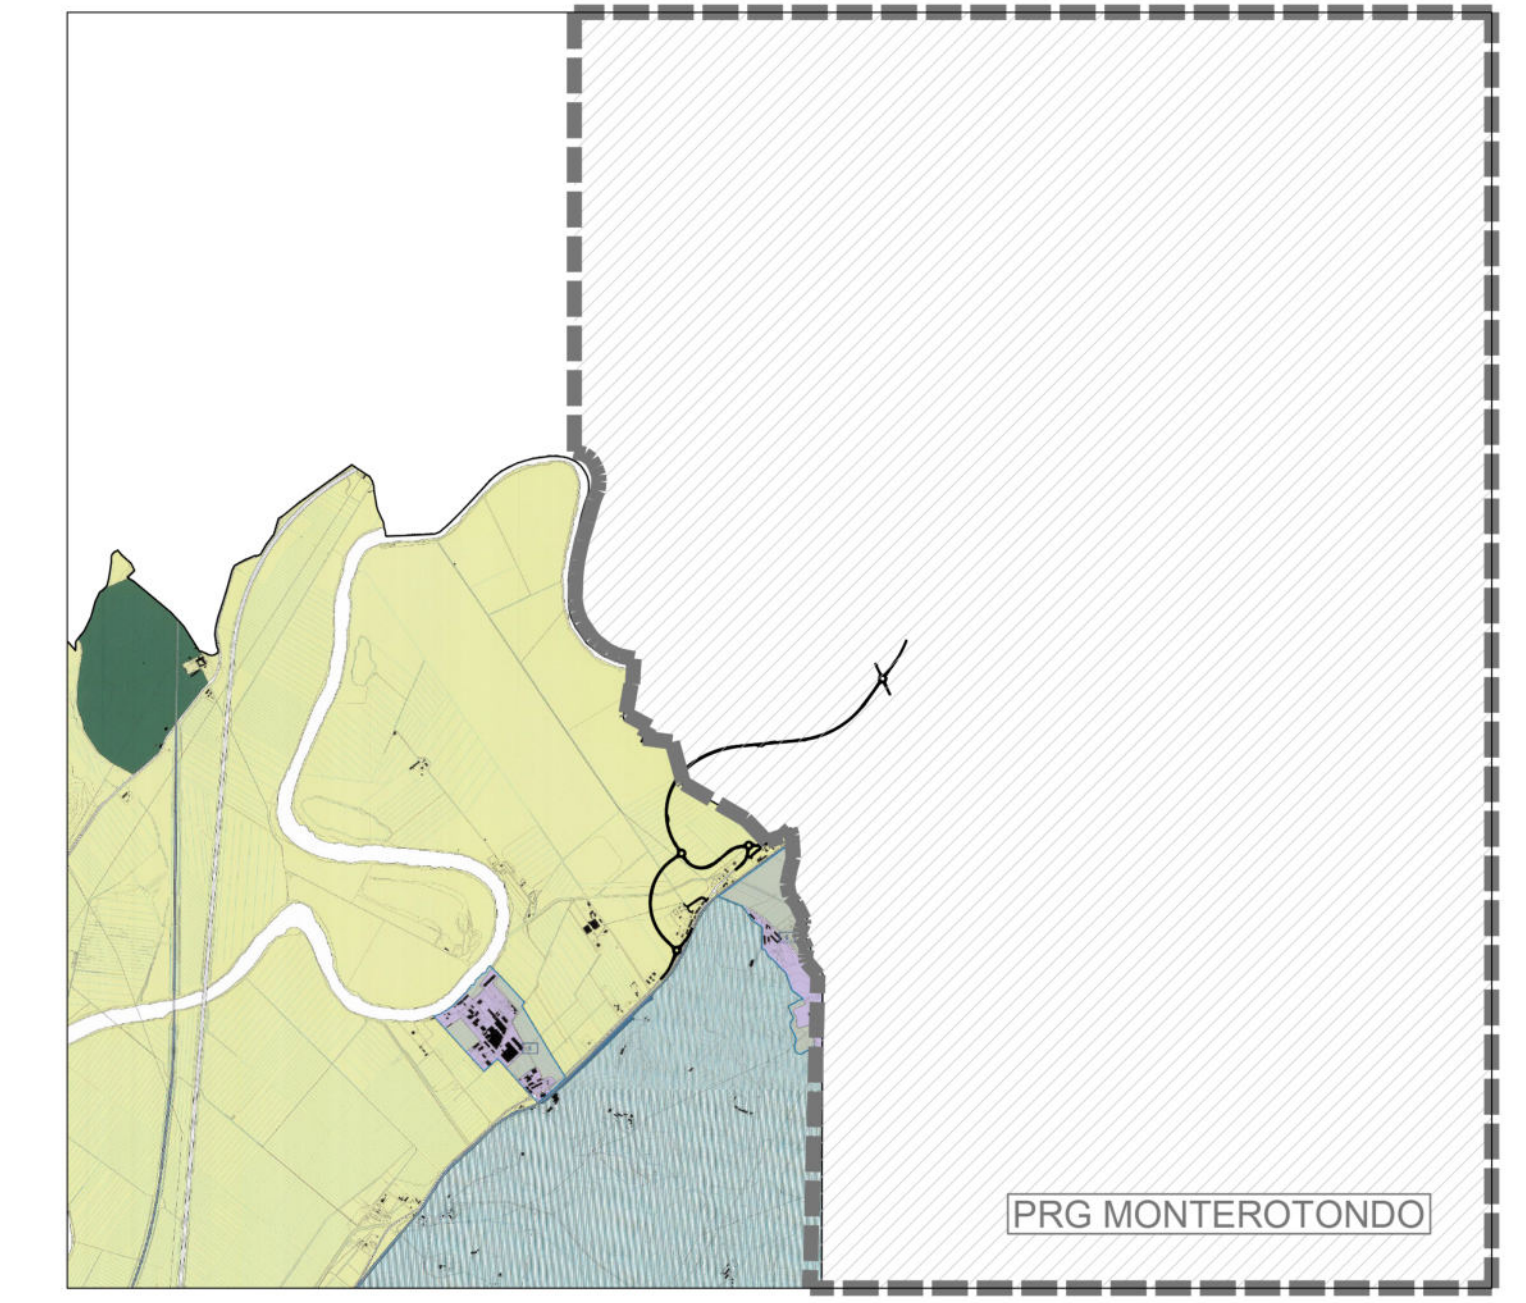

Variante di Progetto

Sanas
GRUPPO FS ITALIANE

Direzione Tecnica

SS.4 - Variante dell'abitato di Monterotondo Scalo - 2°Stralcio

PROGETTO DEFINITIVO COD. RM190

PROGETTAZIONE: ATI SINTAGMA - GDG - ICARIA

IL RESPONSABILE DELL'INTEGRAZIONE DELLE PRESTAZIONI SPECIALISTICHE:
 Dott. Ing. Nando Granieri

IL GRUPPO DI PROGETTAZIONE:
MANDATARIA: Sintagma
MANDANTI: GEOTECHNICAL DESIGN GROUP, ICARIA

IL PROGETTISTA:
 Dott. Arch. Elena Bartolucci
 Ordine degli Ingegneri della Prov. di Perugia n°A3217

IL GEOLOGO:
 Dott. Geol. Giorgio Cerquiglini
 Ordine dei Geologi della Regione Umbria n°108

IL R.U.P.:
 Dott. Ing. Paolo Nardocci

IL COORDINATORE PER LA SICUREZZA IN FASE DI PROGETTAZIONE:
 Dott. Ing. Filippo Pambianco
 Ordine degli Ingegneri della Prov. di Perugia n° A1373

PROTOCOLLO DATA

AMBIENTE
STRUMENTI DI PIANIFICAZIONE E SISTEMA VINCOLISTICO
 Stralci dei piani territoriali e di settore - Strumenti urbanistici comunali tav.1/2

CODICE PROGETTO	NOME FILE	REVISIONE	SCALA:
PROGETTO	T00-IA02-AMB-CT04-B	B	1:10.000
DPRM0190	ELAB.	T00IA02AMBCT04	

REV.	DESCRIZIONE	DATA	REDATTO	VERIFICATO	APPROVATO
B	Riscontro Richiesta Integrations MASE 2109.19-02-24	FEB 2024	S.Braccini	A. Braccini	N.Granieri
A	Emissione	17/01/2021	S.Braccini	A. Braccini	N.Granieri

MONTEROTONDO