


DOCUMENTAZIONE FOTOGRAFICA

scala 1:5.000

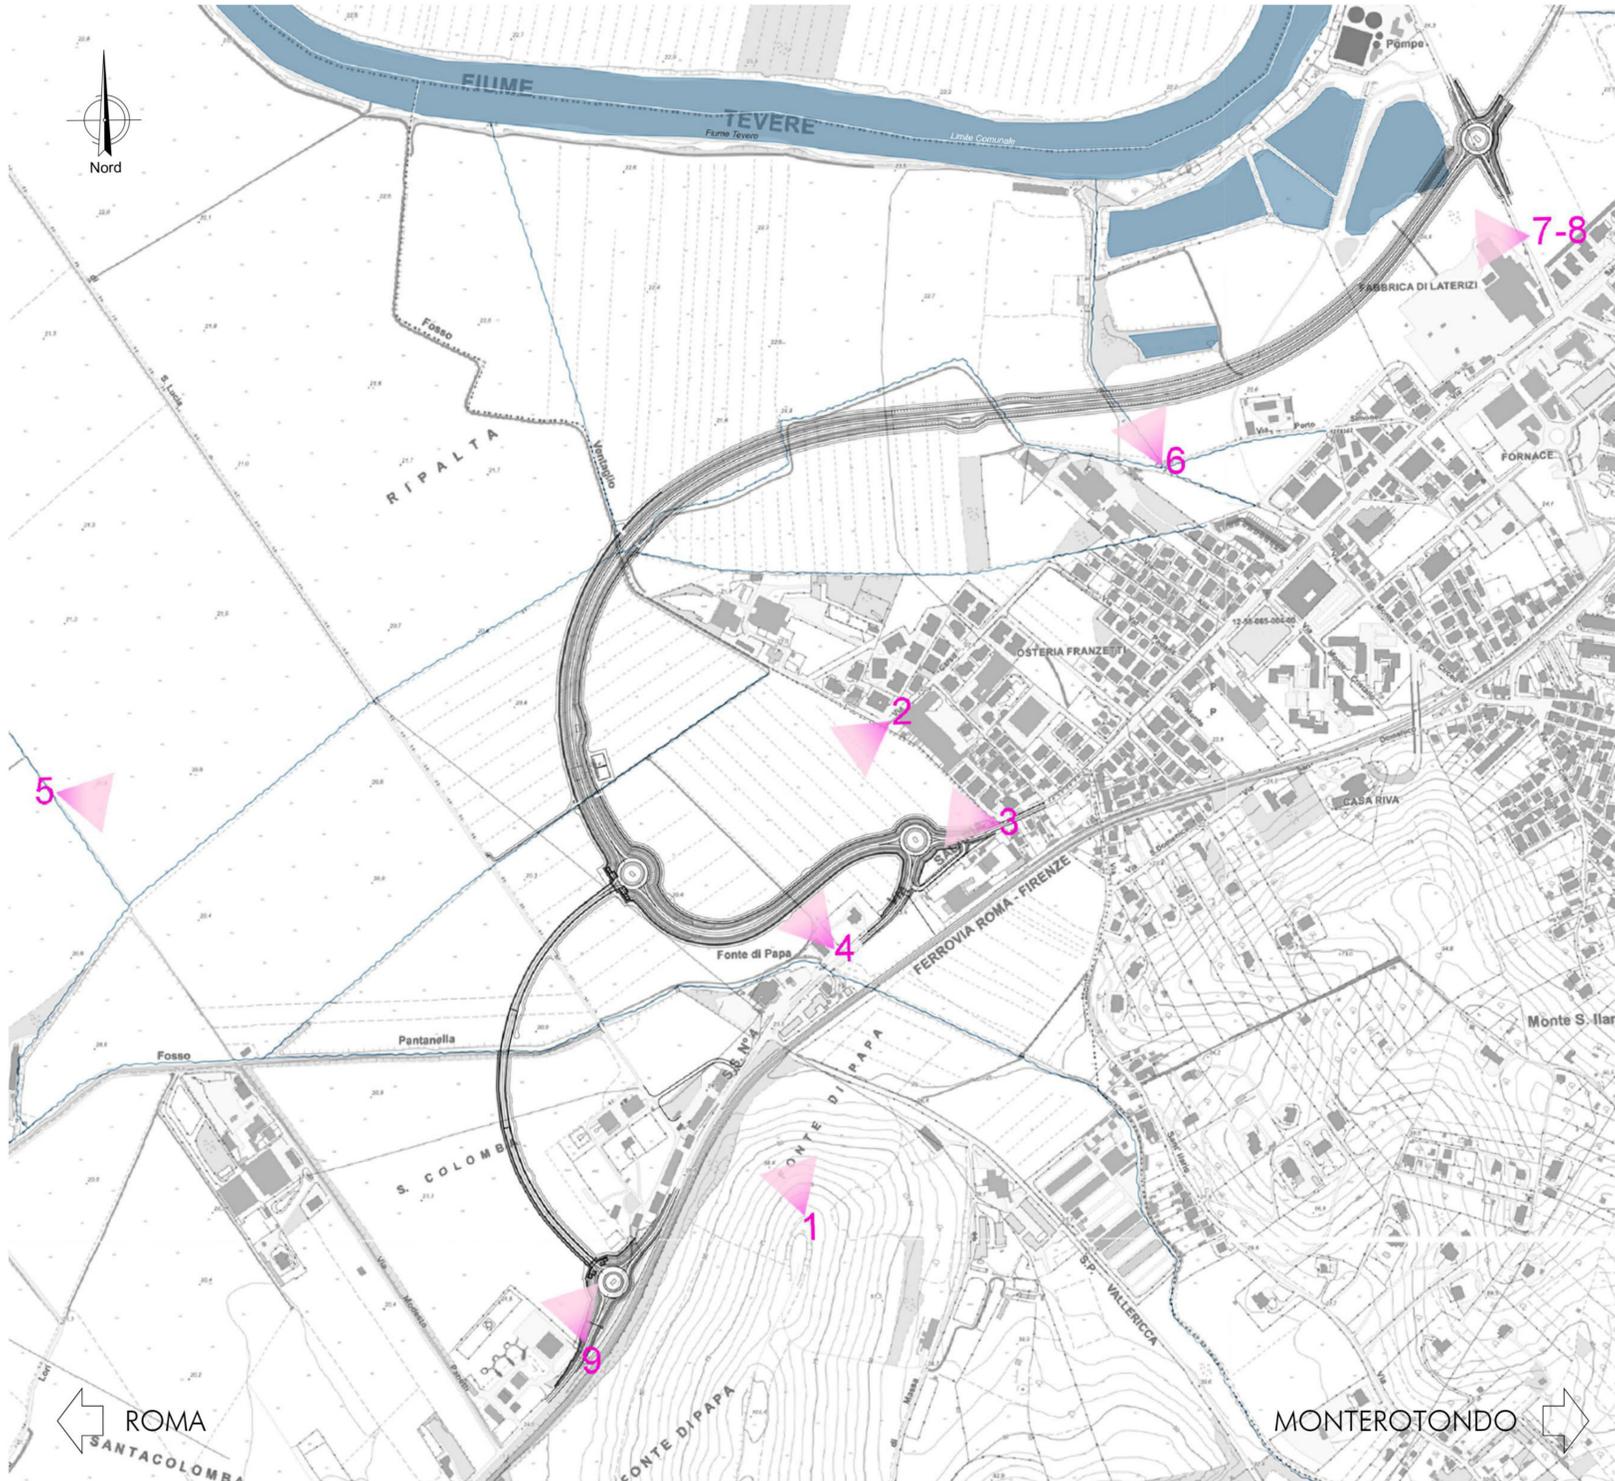



**Direzione Tecnica**

### SS.4 - Variante dell'abitato di Monterotondo Scalo - 2°Stralco

**PROGETTO DEFINITIVO** COD. RM190

PROGETTAZIONE: ATI SINTAGMA - GDG - ICARIA

IL RESPONSABILE DELL'INTEGRAZIONE DELLE PRESTAZIONI SPECIALISTICHE:  
Dott. Ing. Nando Granieri  
Ordine degli Ingegneri della Prov. di Perugia n° A351

IL GRUPPO DI PROGETTAZIONE:  
MANDATARIA:  
Sintagma  
GOTECNICAL DESIGN GROUP  
ICARIA  
Dott. Ing. N. Granieri  
Dott. Arch. V. Truffa  
Dott. Arch. A. Bracchini  
Dott. Ing. F. Santarelli  
Dott. Ing. E. Bartolucci  
Dott. Geol. G. Cerquiglini  
Dott. Ing. L. Sorrenti  
Dott. Ing. M. Brignani Botta  
Dott. Ing. L. Dinelli  
Dott. Ing. L. Nani  
Dott. Ing. F. Favrebianco  
Dott. Agr. F. Bertè Nalli

**AMBIENTE**  
INQUADRAMENTO PROGETTUALE  
Documentazione fotografica

CODICE PROGETTO		NOME FILE		REVISIONE	SCALA:	
PROGETTO	LV. PRG.	N. PRG.	T001A03AMB-PV01-B	B	-	
DPRM0190	D	20	CODICE ELAB. T001A03AMB-PV01	B	-	
B	Riscontro Richiesta Integrazioni MASE 2109.19-02-24		FEB 2024	S.Bracchini	A. Bracchini	N.Granieri
A	Emissione		17/01/2021	S.Bracchini	A. Bracchini	N.Granieri
REV.	DESCRIZIONE	DATA	REDATTO	VERIFICATO	APPROVATO	