


PLANIMETRIA DI DETTAGLIO INTERVENTI OPERE A VERDE
scala 1:2000

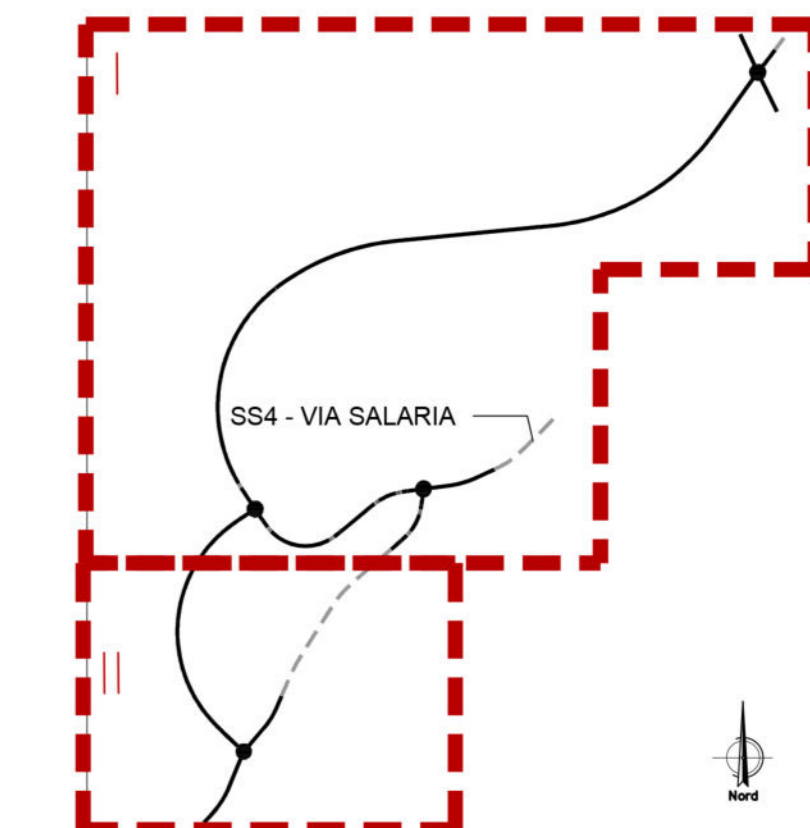

LEGGENDA

Percorsi ciclo-pedonali esistenti Percorsi ciclo-pedonali di progetto

PROGETTI DI PAESAGGIO

INT.1: Laghetti di Sembiera (si rimanda alla Tavola di Dettaglio omonima)

INT.2: Parco di Quartiere (si rimanda alla Tavola di Dettaglio omonima)

ABACO DELLE SPECIE

INT.3: Rilevato Strada Argine

SPECIE	COD.	NOME SCIENTIFICO (nome volgare)	FOTO
	PA	Populus Alba (Popolo Bianco)	
	SE	Salix Elaeagnis (Salice Ripario)	
	CSa	Cornus sanguinea (Corniola sanguinea)	

INT.4: Sistemazione delle rotatorie (interno)

SPECIE	COD.	NOME SCIENTIFICO (nome volgare)	FOTO
	CS	Cytisus Scoparius (Genestra dei Carbonari)	
	CA	Carex Acutiformis (Carice)	
	PAa	Phillyrea Angustifolia (Pallone)	

INT.4: Sistemazione delle rotatorie (esterno)

SPECIE	COD.	NOME SCIENTIFICO (nome volgare)	FOTO
	SS	Scirpus Symbios (Elice dei Prati)	
	SEr	Spergularia Erectum (Colibacchio Maggiore)	
	PAu	Phragmites australis (Canna Palustre)	

INT.5: Viadotto

SPECIE	COD.	NOME SCIENTIFICO (nome volgare)	FOTO
	SS	Sidaea Symbiosa (Liscia dei Prati)	
	PAu	Phragmites australis (Canna Palustre)	

INT.6: Bosco

SPECIE	COD.	NOME SCIENTIFICO (nome volgare)	FOTO
	PA	Populus Alba (Popolo Bianco)	
	AG	Alnus Glutinosa (Ortano)	
	PN	Populus Nigra (Popolo Nero)	
	CS	Cytisus Scoparius (Genestra dei Carbonari)	
	CSa	Cornus sanguinea (Corniola sanguinea)	

INT.7: Sistemazione dei Tombini in Passaggi Faunistici

SPECIE	COD.	NOME SCIENTIFICO (nome volgare)	FOTO
	CA	Carex Acutiformis (Carice)	
	SEr	Spergularia Erectum (Colibacchio Maggiore)	
	PAu	Phragmites australis (Canna Palustre)	



Sanas
GRUPPO FS ITALIANE

Direzione Tecnica

SS.4 - Variante dell'abitato di Monterotondo Scalo - 2°Stralcio

PROGETTO DEFINITIVO COD. RM190

PROGETTAZIONE: ATI SINTAGMA - GDG - ICARIA

IL RESPONSABILE DELL'INTEGRAZIONE DELLE PRESTAZIONI SPECIALISTICHE: Dott. Ing. Nando Granieri Ordine degli Ingegneri della Prov. di Perugia n° A351		IL GRUPPO DI PROGETTAZIONE: MANDATARI: 	
IL PROGETTISTA: Elena Bartolucci Ordine degli Ingegneri della Prov. di Perugia n° A3237		I RESPONSABILI DELLA PRODUZIONE: PRESIDENTI DELLA PRODUZIONE: 	
IL GEOLOGO: Dott. Geol. Giorgio Cernigliani Ordine dei Geologi della Regione Umbria n°108		I RESPONSABILI DELLA SICUREZZA IN FASE DI PROGETTAZIONE: Dott. Ing. Filippo Ambrosio Ordine degli Ingegneri della Prov. di Perugia n° A3373	
PROTOCOLLO	DATA	I RESPONSABILI DELLA VERIFICA: VERIFICHE PER IL PROGETTO: 	

AMBIENTE
 RELAZIONE PAESAGGISTICA E STUDIO DI INSERIMENTO PAESAGGISTICO
 Planimetria di dettaglio interventi opere a verde

CODICE PROGETTO	NOME FILE	REVISIONE	SCALA:
DPRM0190	T001A11AMBPP02	B	1:2.000

REV.	DESCRIZIONE	DATA	REDATTO	VERIFICATO	APPROVATO
B	Riscontro Richiesta Integrazioni MASE 2109.19-02-24	17/01/2021	S.Broccoli	A. Broccoli	N.Granieri
A	Emissione	17/01/2021	S.Broccoli	A. Broccoli	N.Granieri