

SCHEMA PROSPETTO VELETTA
SCALA 1:20




DETTAGLIO SEZIONE TRASVERSALE VELETTA
SCALA 1:20

STRALCIO PIANTA
SCALA 1:20


PROSPETTO ELEMENTO IN PROSSIMITA' DELLA PILA

PROSPETTO ELEMENTO INTERMEDIO

PROSPETTO ELEMENTO SOMMA ARCATI

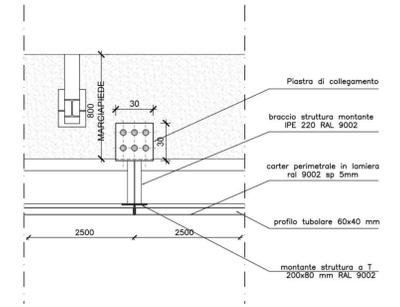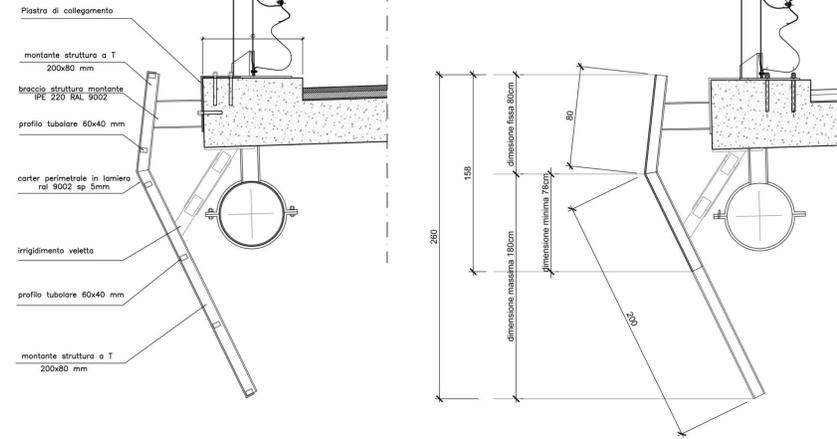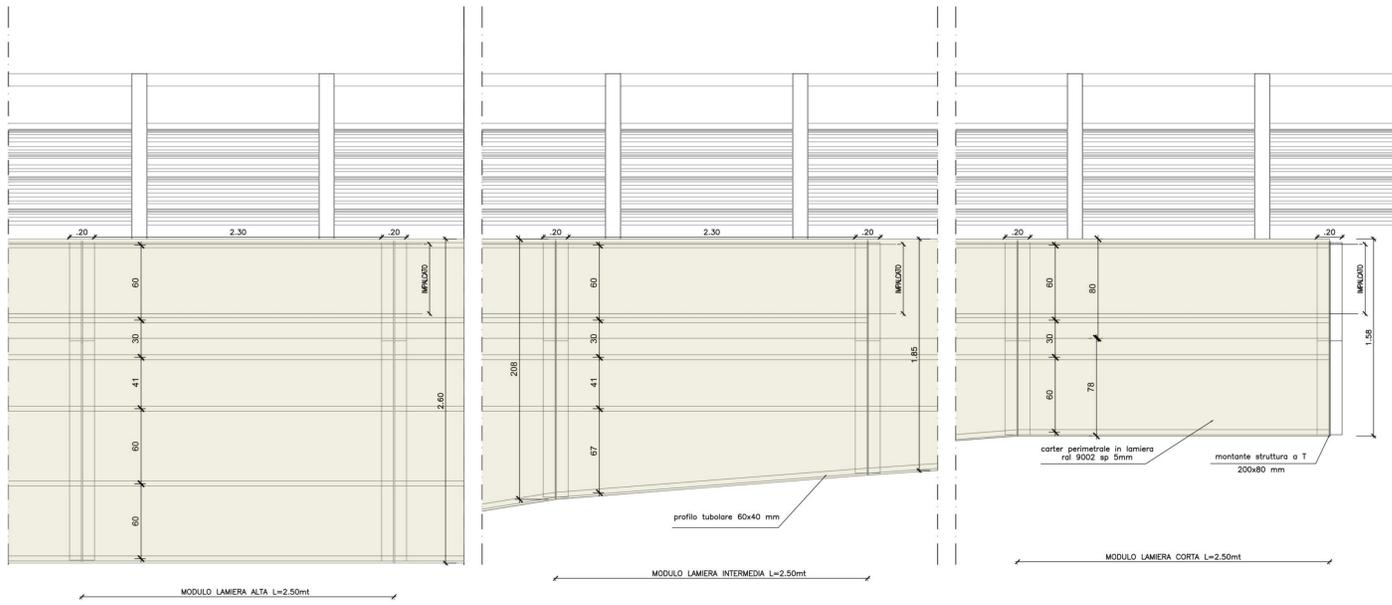

PROFILO LONGITUDINALE
SCALA 1:100

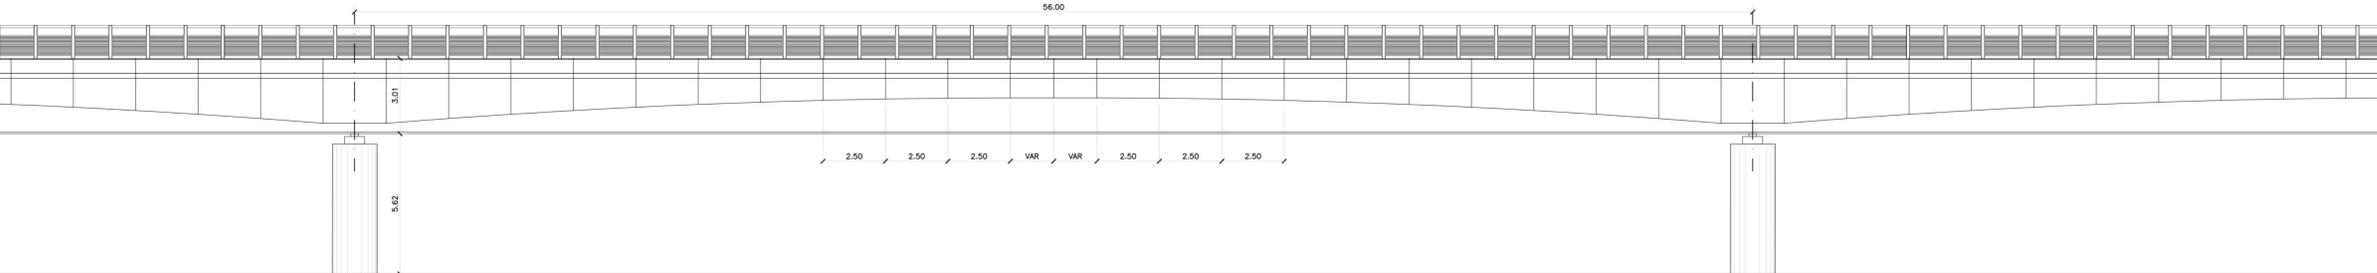

Sanas
GRUPPO FS ITALIANE

Direzione Tecnica

SS-4 - Variante dell'abitato di Monterotondo Scalo - 2°Stralcio

PROGETTO DEFINITIVO COD. RM190

PROGETTAZIONE: ATI SINTAGMA - GDG - ICARIA

IL RESPONSABILE DELL'INTEGRAZIONE DELLE PRESTAZIONI SPECIALISTICHE: MANDANTE: MANDATARIO: MANDATARI:

Il GRUPPO DI PROGETTAZIONE:

IL PROGETTISTA:
Elena Bartolucci
Ordine degli Ingegneri della Prov. di Perugia n° 43217

IL GEOLOGO:
Dott. Geol. Giorgio Cernigliani
Ordine dei Geologi della Regione Umbria n°108

IL CALCOLO:
Dott. Ing. Paolo Narducci
Dott. Ing. Filippo Ambrosio
Ordine degli Ingegneri della Prov. di Perugia n° 43217

IL COORDINATORE PER LA SICUREZZA IN FASE DI PROGETTAZIONE:
Dott. Ing. Filippo Ambrosio
Ordine degli Ingegneri della Prov. di Perugia n° 43217

PROTOCOLLO DATA

AMBIENTE
RELAZIONE PAESAGGISTICA E STUDIO DI INSERIMENTO PAESAGGISTICO
Studio Architettonico: viadotto 2/2

PROGETTO	LIV. PROG.	N. PROG.	NOME FILE	REVISIONE	SCALA:
DPRM0190	D	2.0	T001A11AMB/PP08	A	varie

REV. DESCRIZIONE DATA REDATTO VERIFICATO APPROVATO

A Ricorretto Richiesta Integrazioni MASE 2109-19-02-24 FEB 2024 S.Brucchi A. Brucchi A. Grandi