



4

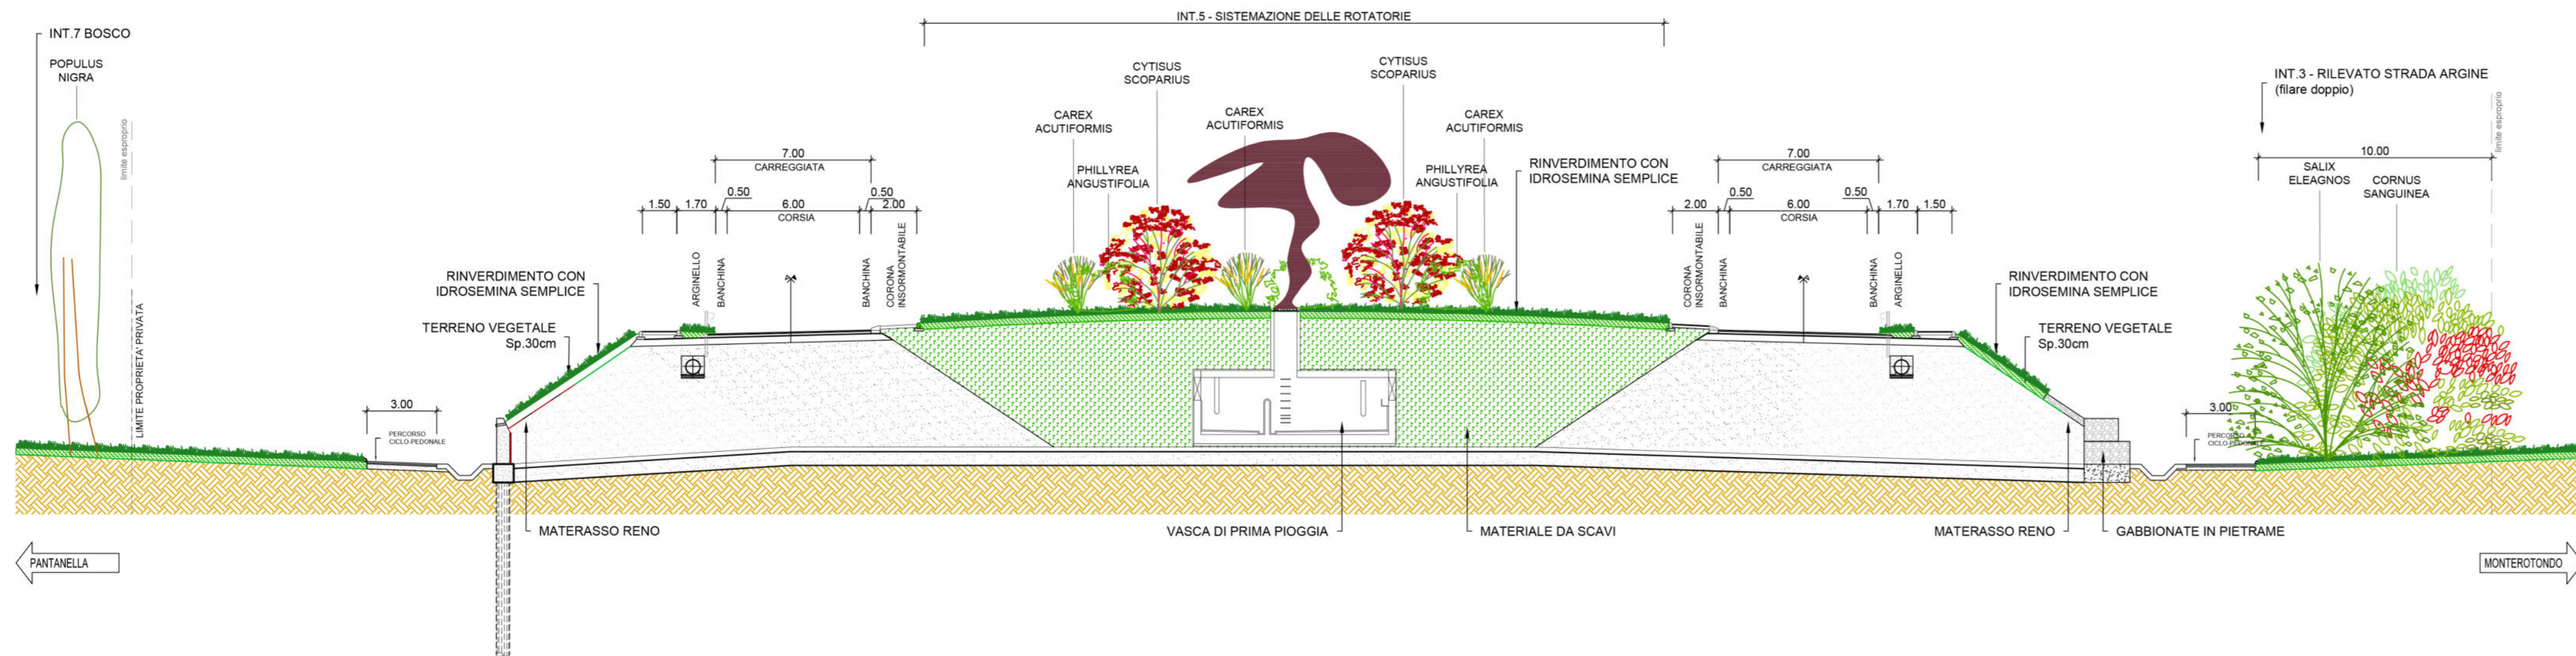

scala 1:200

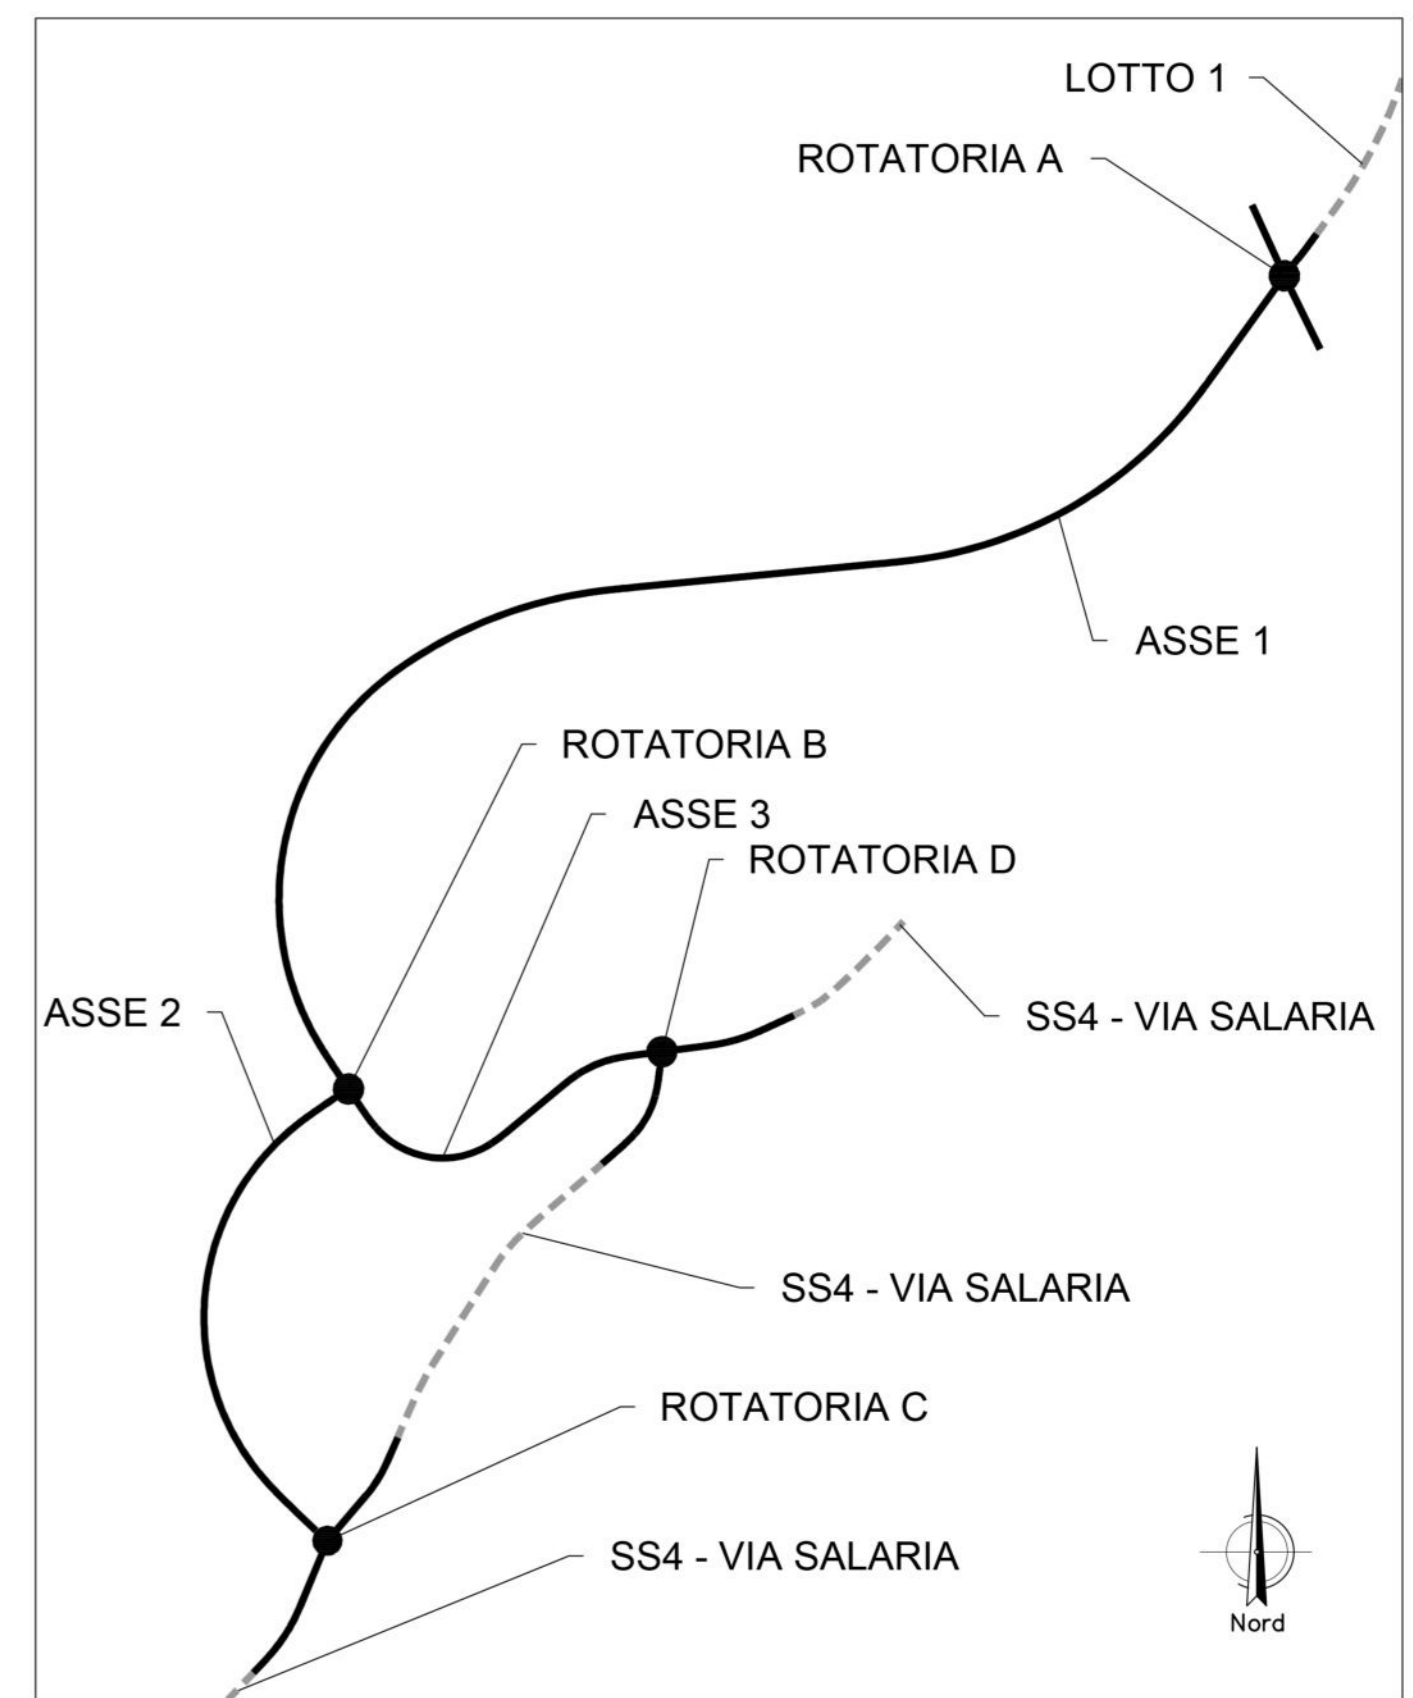

4



scala 1:500



Direzione Tecnica

SS.4 - Variante dell'abitato di Monterotondo Scalo - 2°Stralcio

PROGETTO DEFINITIVO COD. RM190

PROGETTAZIONE: ATI SINTAGMA - GDG - ICARIA

<p>IL RESPONSABILE DELL'INTEGRAZIONE DELLE PRESTAZIONI SPECIALISTICHE: Dott. Ing. Nando Granieri Ordine degli Ingegneri della Prov. di Perugia n° A351</p> <p>IL PROGETTISTA: Elena Bartolucci Ordine degli Ingegneri della Prov. di Perugia n° A3217</p> <p>IL GEOLOGO: Dott. Geol. Giorgio Cerquiglini Ordine dei Geologi della Regione Umbria n° 108</p> <p>IL R.U.P.: Dott. Ing. Paolo Nardocci</p> <p>IL COORDINATORE PER LA SICUREZZA IN FASE DI PROGETTAZIONE: Dott. Ing. Filippo Pambianco Ordine degli Ingegneri della Prov. di Perugia n° A1373</p>	<p>IL GRUPPO DI PROGETTAZIONE: MANDATARIA:</p> <div style="display: flex; justify-content: space-between;"> <div style="text-align: center;">  Sintagma </div> <div style="text-align: center;">  GEOTECHNICAL DESIGN GROUP </div> <div style="text-align: center;">  ICARIA </div> </div> <p>MANDANTARI:</p> <table style="width: 100%; font-size: small;"> <tr> <td>Dott. Ing. N. Granieri</td> <td>Dott. Ing. D. Carlacioni</td> <td>Dott. Ing. V. Rotisciani</td> </tr> <tr> <td>Dott. Arch. N. Kamensky</td> <td>Dott. Ing. S. Sacconi</td> <td>Dott. Ing. F. Macchioni</td> </tr> <tr> <td>Dott. Ing. V. Truffa</td> <td>Dott. Ing. F. Aise</td> <td>Geom. C. Vastiva</td> </tr> <tr> <td>Dott. Arch. A. Bracchini</td> <td>Dott. Ing. V. De Gori</td> <td>Dott. Ing. V. Piumo</td> </tr> <tr> <td>Dott. Ing. F. Carastani</td> <td>Dott. Ing. C. Conzatti</td> <td>Dott. Ing. G. Pulli</td> </tr> <tr> <td>Dott. Ing. E. Bartolucci</td> <td>Geom. M. Manzo</td> <td>Geom. C. Sugarati</td> </tr> </table> <p>IL GEOLOGO:</p> <table style="width: 100%; font-size: small;"> <tr> <td>Dott. Ing. L. Scoppetta</td> <td>Dott. Ing. L. Sorrenti</td> </tr> <tr> <td>Dott. Ing. E. Sottili</td> <td>Dott. Ing. M. Brignani Botta</td> </tr> <tr> <td>Dott. Ing. L. Dinelli</td> <td>Dott. Ing. L. Nani</td> </tr> <tr> <td>Dott. Ing. F. Fianbianco</td> <td>Dott. Agr. F. Berti Nulli</td> </tr> </table>	Dott. Ing. N. Granieri	Dott. Ing. D. Carlacioni	Dott. Ing. V. Rotisciani	Dott. Arch. N. Kamensky	Dott. Ing. S. Sacconi	Dott. Ing. F. Macchioni	Dott. Ing. V. Truffa	Dott. Ing. F. Aise	Geom. C. Vastiva	Dott. Arch. A. Bracchini	Dott. Ing. V. De Gori	Dott. Ing. V. Piumo	Dott. Ing. F. Carastani	Dott. Ing. C. Conzatti	Dott. Ing. G. Pulli	Dott. Ing. E. Bartolucci	Geom. M. Manzo	Geom. C. Sugarati	Dott. Ing. L. Scoppetta	Dott. Ing. L. Sorrenti	Dott. Ing. E. Sottili	Dott. Ing. M. Brignani Botta	Dott. Ing. L. Dinelli	Dott. Ing. L. Nani	Dott. Ing. F. Fianbianco	Dott. Agr. F. Berti Nulli
Dott. Ing. N. Granieri	Dott. Ing. D. Carlacioni	Dott. Ing. V. Rotisciani																									
Dott. Arch. N. Kamensky	Dott. Ing. S. Sacconi	Dott. Ing. F. Macchioni																									
Dott. Ing. V. Truffa	Dott. Ing. F. Aise	Geom. C. Vastiva																									
Dott. Arch. A. Bracchini	Dott. Ing. V. De Gori	Dott. Ing. V. Piumo																									
Dott. Ing. F. Carastani	Dott. Ing. C. Conzatti	Dott. Ing. G. Pulli																									
Dott. Ing. E. Bartolucci	Geom. M. Manzo	Geom. C. Sugarati																									
Dott. Ing. L. Scoppetta	Dott. Ing. L. Sorrenti																										
Dott. Ing. E. Sottili	Dott. Ing. M. Brignani Botta																										
Dott. Ing. L. Dinelli	Dott. Ing. L. Nani																										
Dott. Ing. F. Fianbianco	Dott. Agr. F. Berti Nulli																										

PROTOCOLLO _____ DATA _____

AMBIENTE

RELAZIONE PAESAGGISTICA E STUDIO DI INSERIMENTO PAESAGGISTICO

Sezioni e dettagli interventi opere a verde (Tav. 2/3)

CODICE PROGETTO	NOME FILE	REVISIONE	SCALA:
PROGETTO	T00-IA11-AMB-SZ02-B		
DPRM0190		B	varie
PROGETTO	LEV. PROG. N. PROG.		
DPRM0190	D 20		
CODICE ELAB.	T00IA11AMB SZ02		

REV.	DESCRIZIONE	DATA	REDDATTO	VERIFICATO	APPROVATO
B	Riscontro Richiesta Integrazioni MASE 2109.19-02-24	FEB 2024	S. Bracchini	A. Bracchini	N. Granieri
A	Emissione	17/01/2021	F. Berti Nulli	A. Bracchini	N. Granieri