


LEGENDA

- LAVORAZIONI ULTIMATE
- LAVORAZIONE IN ESECUZIONE
- RECINZIONE DI CANTIERE
- CANTIERE BASE
- CANTIERE OPERATIVO ASSEMBLAGGIO IMPALCATO
- AREA DI DEPOSITO INTERMEDIA
- PISTA DI CANTIERE

- MACROFASE 2**
- RIMOZIONE PRECARICA PRECEDENTE SULL' ASSE 3 PER RIEMPIMENTO CON EPS
 - REALIZZAZIONE PRECARICA PARTE RESTANTE ASSE 3
 - OPERE DI PROTEZIONE/IMPERMEABILIZZAZIONE PARAMENTO DELL'ARGINATURA CON TAGLIONE, MURETTO DI PULIZIA, PACCHETTO DI PROTEZIONE (A VALLE)
 - OPERE DI PROTEZIONE/IMPERMEABILIZZAZIONE PARAMENTI DELL'ARGINATURA CON GABBIONI, PACCHETTO DI PROTEZIONE (A MONTE)
 - RIMOZIONE TERRENO PER ARMATURA E GETTO DEI TRE SCATOLARI IDRAULICI
 - POSA IN OPERA DI TUBI CAMICIA PER FUTURO RILANCIO DELLE ACQUE
 - REALIZZAZIONE SPALLE CON SCAVO, OPERE DI FONDAZIONE ED ELEVAZIONE DI ENTRAMBE LE SPALLE
 - REALIZZAZIONE PORZIONE DELLA ROTATORIA C SALVAGUARDANDO IL TRAFFICO VEICOLARE SULLA SEDE ATTUALE DELLA SALARIA

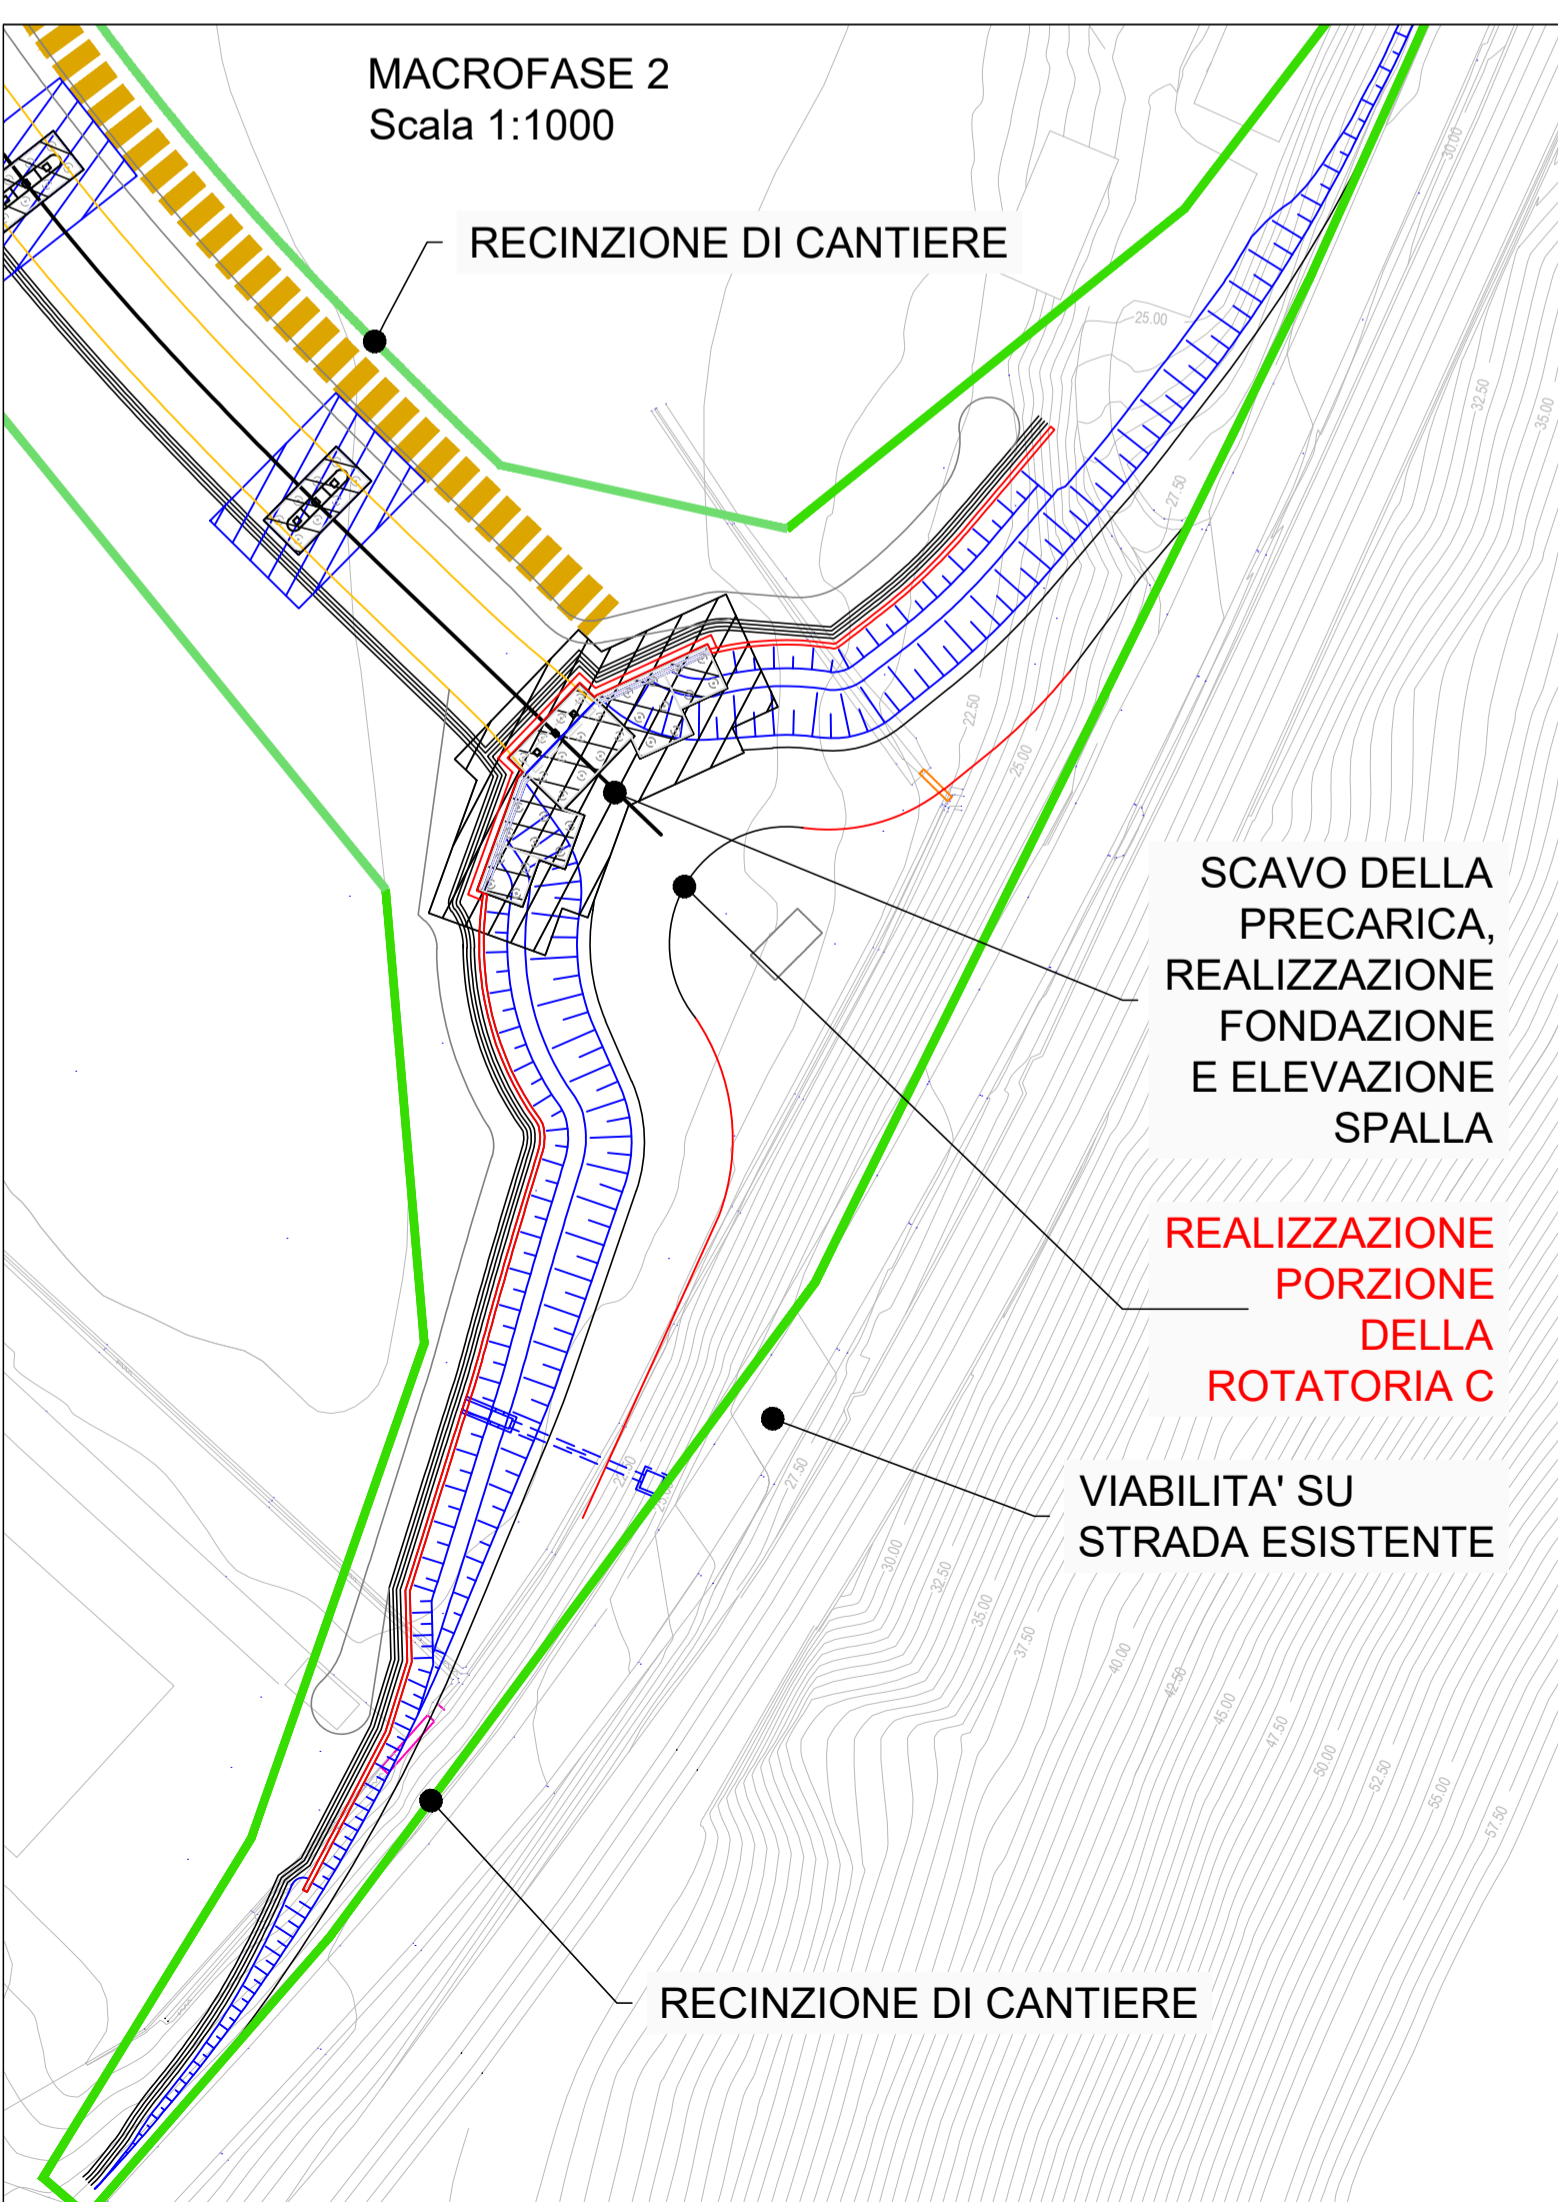

Sanas
GRUPPO FS ITALIANE

Direzione Tecnica

SS.4 - Variante dell'abitato di Monterotondo Scalo - 2°Stralcio

PROGETTO DEFINITIVO COD. RM190

PROGETTAZIONE: ATI SINTAGMA - GDG - ICARIA

IL RESPONSABILE DELL'INTEGRAZIONE DELLE PRESTAZIONI SPECIALISTICHE: Dott. Ing. Nando Granieri Ordine degli Ingegneri della Prov. di Perugia n° A351

IL GRUPPO DI PROGETTAZIONE: MANDATARIA: SINTAGMA; MANDANTI: GEOTECHNICAL DESIGN GROUP; ICARIA

IL PROGETTISTA: Elena Bartolucci Ordine degli Ingegneri della Prov. di Perugia n° A3217

IL GEOLOGO: Dott. Geol. Giorgio Cerquiglini Ordine dei Geologi della Regione Umbria n°108

IL R.U.P.: Dott. Ing. Paolo Nardocci

IL COORDINATORE PER LA SICUREZZA IN FASE DI PROGETTAZIONE: Dott. Ing. Filippo Pambianco Ordine degli Ingegneri della Prov. di Perugia n° A1373

PROTOCOLLO: DATA:

CANTIERIZZAZIONE

Fasi di lavoro dell'opera - Macrofase 2

CODICE PROGETTO	NOME FILE	REVISIONE	SCALA:
PROGETTO: DPRM0190	T00-CA00-CAN-PE03-B		
LEV. PROG. N. PROG. D 20	CODICE ELAB. T00CA00CANPE03	B	Varie
B	Riscontro Richiesta Integrazioni MASE 2109.19-02-24	FEB 2024	M.De Tursi / E. Bartolucci / N.Granieri
A	Emissione	17/01/2021	M.De Tursi / E. Bartolucci / N.Granieri
REV.	DESCRIZIONE	DATA	REDATTO VERIFICATO APPROVATO