



STRALCIO PLANIMETRICO ROTATORIA "A"  
Scala 1:1000

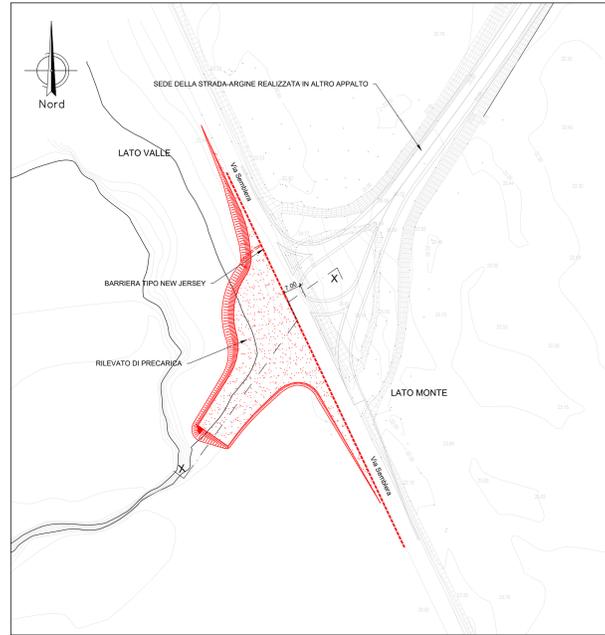

**FASE 1a:**  
(TRAFFICO COME DA ASSETTO ESISTENTE)

- BONIFICA DEL TERRENO PER REALIZZAZIONE DEL RILEVATO IN AFFIANCAMENTO ALLA VIABILITA' ESISTENTE DI "VIA SEMBLERA".
- POSA DEL RILEVATO DI PRECARICA DELLA PORZIONE DI ROTATORIA NON INTERFERENTE CON LA VIABILITA' DI "VIA SEMBLERA" ESISTENTE.


STRALCIO PLANIMETRICO ROTATORIA "A"  
Scala 1:1000

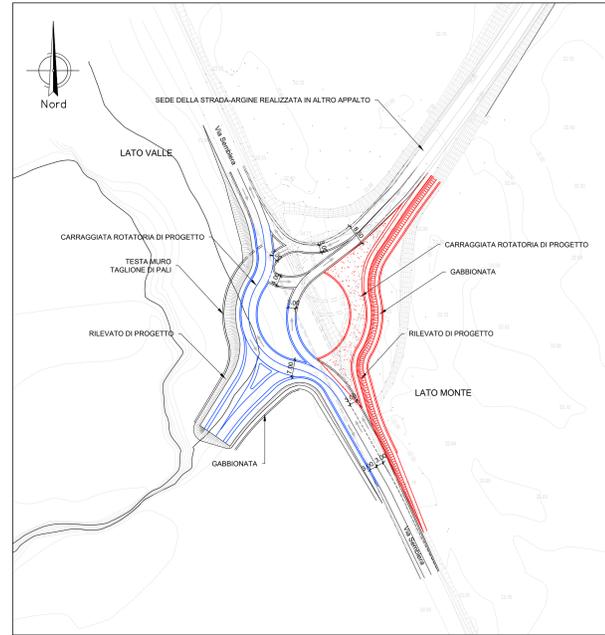

**FASE 2:**  
(TRAFFICO SU ASSETTO PROVVISORIO 1)

- MODIFICA ALLA SEGNALETICA PER REALIZZAZIONE INTERSEZIONE PROVVISORIA (1) TRA VIABILITA' ESISTENTE "VIA SEMBLERA" E STRADA ARGINE GIA' REALIZZATA IN ALTRO APPALTO.
- GRADONATURA RILEVATO ESISTENTE, BONIFICA DEL TERRENO E SUCCESSIVO COMPLETAMENTO RILEVATO DI PROGETTO DELLA ROTATORIA E POSA DEI GABBIONI A PROTEZIONE DI QUEST'ULTIMO.
- REALIZZAZIONE DELLA CARREGGIATA RELATIVA ALLA PORZIONE DI ROTATORIA NON INTERFERENTE CON LA VIABILITA' PROVVISORIA.


STRALCIO PLANIMETRICO ROTATORIA "A"  
Scala 1:1000

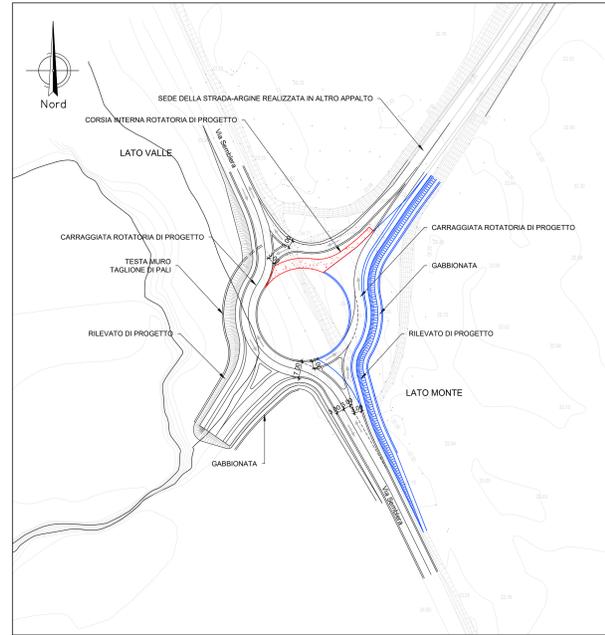

**FASE 3a:**  
(TRAFFICO SU ASSETTO PROVVISORIO 2)

- MODIFICA ALLA SEGNALETICA PER REALIZZAZIONE INTERSEZIONE PROVVISORIA (2) TRA VIABILITA' ESISTENTE "VIA SEMBLERA" E STRADA ARGINE GIA' REALIZZATA IN ALTRO APPALTO.
- REALIZZAZIONE CORSIA INTERNA DELL' ULTIMA PORZIONE DI ROTATORIA


STRALCIO PLANIMETRICO ROTATORIA "A"  
Scala 1:1000

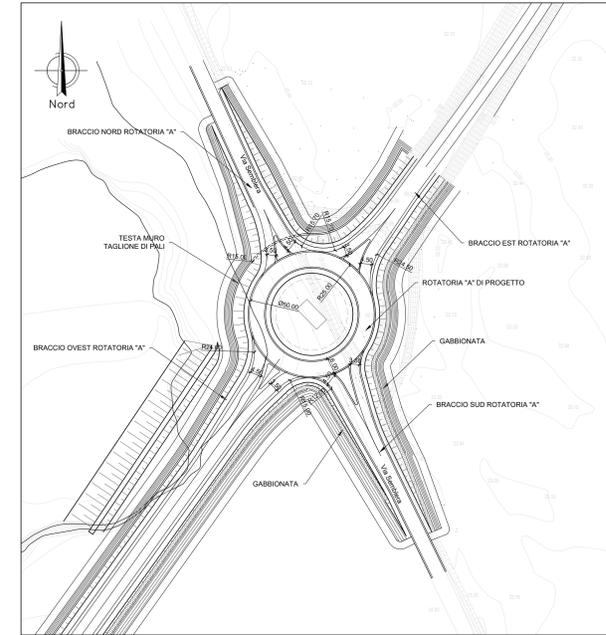

**FASE 3:**  
(TRAFFICO SU ASSETTO FINALE DI PROGETTO)

- REALIZZAZIONE DELLA SEGNALETICA E OPERE DI FINITURA


STRALCIO PLANIMETRICO ROTATORIA "A"  
Scala 1:1000

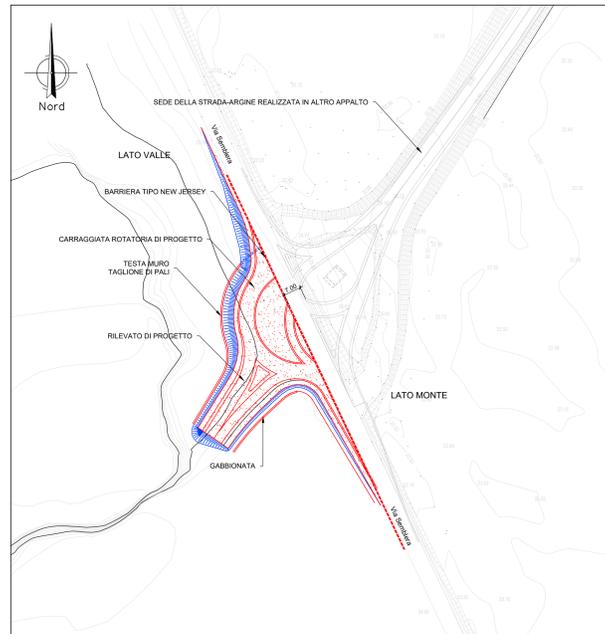

**FASE 1b:**  
(TRAFFICO COME DA ASSETTO ESISTENTE)


- RIMOZIONE DEL RILEVATO IN ECCESSO DI PRECARICA.
- REALIZZAZIONE DEL TAGLIONE DI PALI LATO VALLE E POSA DEI GABBIONI LATO MONTE.
- REALIZZAZIONE DELLA CARREGGIATA RELATIVA ALLA PORZIONE DI ROTATORIA NON INTERFERENTE CON LA VIABILITA' ESISTENTE "VIA SEMBLERA" E PORZIONE DI CORSIA PROVVISORIA, PROPEDEUTICA ALLA FASE SUCCESSIVA.

STRALCIO PLANIMETRICO ROTATORIA "A"  
Scala 1:1000

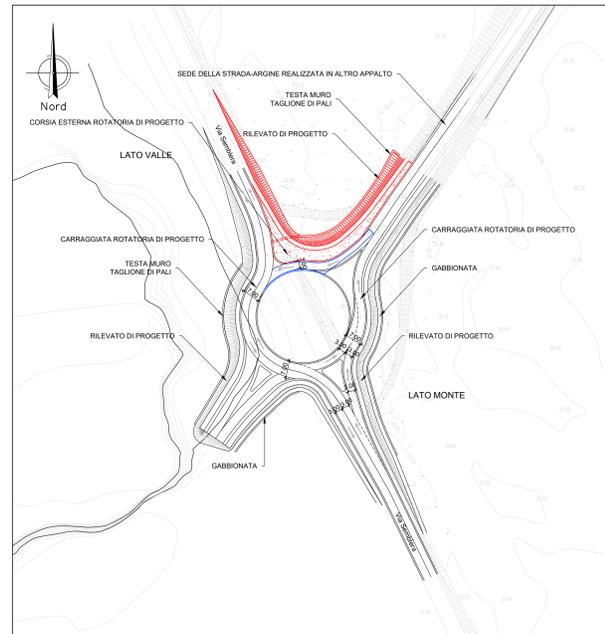

**FASE 3b:**  
(TRAFFICO SU ASSETTO PROVVISORIO 3)

- MODIFICA ALLA SEGNALETICA PER REALIZZAZIONE INTERSEZIONE PROVVISORIA (3) TRA VIABILITA' ESISTENTE "VIA SEMBLERA" E STRADA ARGINE GIA' REALIZZATA IN ALTRO APPALTO.
- GRADONATURA RILEVATO ESISTENTE, BONIFICA DEL TERRENO E SUCCESSIVO COMPLETAMENTO RILEVATO DI PROGETTO DELLA ROTATORIA E REALIZZAZIONE TAGLIONE DI PALI LATO VALLE
- REALIZZAZIONE CORSIA ESTERNA DELL' ULTIMA PORZIONE DI ROTATORIA

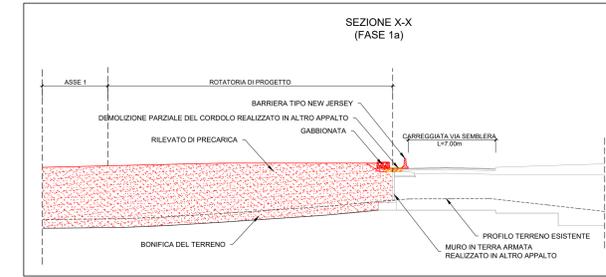

**LEGENDA FASI**

- REALIZZATO NELLA FASE IN CORSO
- REALIZZATO NELLA FASE PRECEDENTE



**Direzione Tecnica**

**SS.4 - Variante dell'abitato di Monterotondo Scalo - 2°Stralcio**

**PROGETTO DEFINITIVO** COD. RM190

PROGETTAZIONE: **ATI SINTAGMA - GDG - ICARIA**

IL RESPONSABILE DELL'INTEGRAZIONE DELLE PRESTAZIONI SPECIALISTICHE:  
Mandatario: MANDANTIS  
Ordine degli Ingegneri della Prov. di Perugia n° 4351

IL GRUPPO DI PROGETTAZIONE:  
Sintagma, GEOTECNICA, ICARIA

IL PROGETTISTA:  
Elena Bartolucci  
Ordine degli Ingegneri della Prov. di Perugia n° 43217

IL GEOLOGO:  
Giacca  
Ordine dei Geologi della Regione Umbria n°108

REDAZIONE:  
Dott. Ing. Paolo Narducci

IL COORDINATORE PER LA SICUREZZA IN FASE DI PROGETTAZIONE:  
Dott. Ing. Filippo Tamburino  
Ordine degli Ingegneri della Prov. di Perugia n° 43373

PROTOCOLLO DATA

**CANTIERIZZAZIONE**

Fasi di realizzazione Rotatoria A

CODICE PROGETTO	NOME FILE	REVISIONE	SCALA:
PROGETTO: DPRM0190	700-CAN-CAN-FES3-0		
LIV. MOD. N. MOD.:			
D 20			
CODICE ELAB.:	T00CA00CANPE05	B	Varie

REV.	DESCRIZIONE	DATA	REDATTO	VERIFICATO	APPROVATO
B	Riscontro Richiesta Integratori MASE 2109.19-02-24	FEB 2024	M.De Tursi	E. Bartolucci	A.Dranari
A	Emissione	17/01/2021	M.De Tursi	E. Bartolucci	A.Dranari