

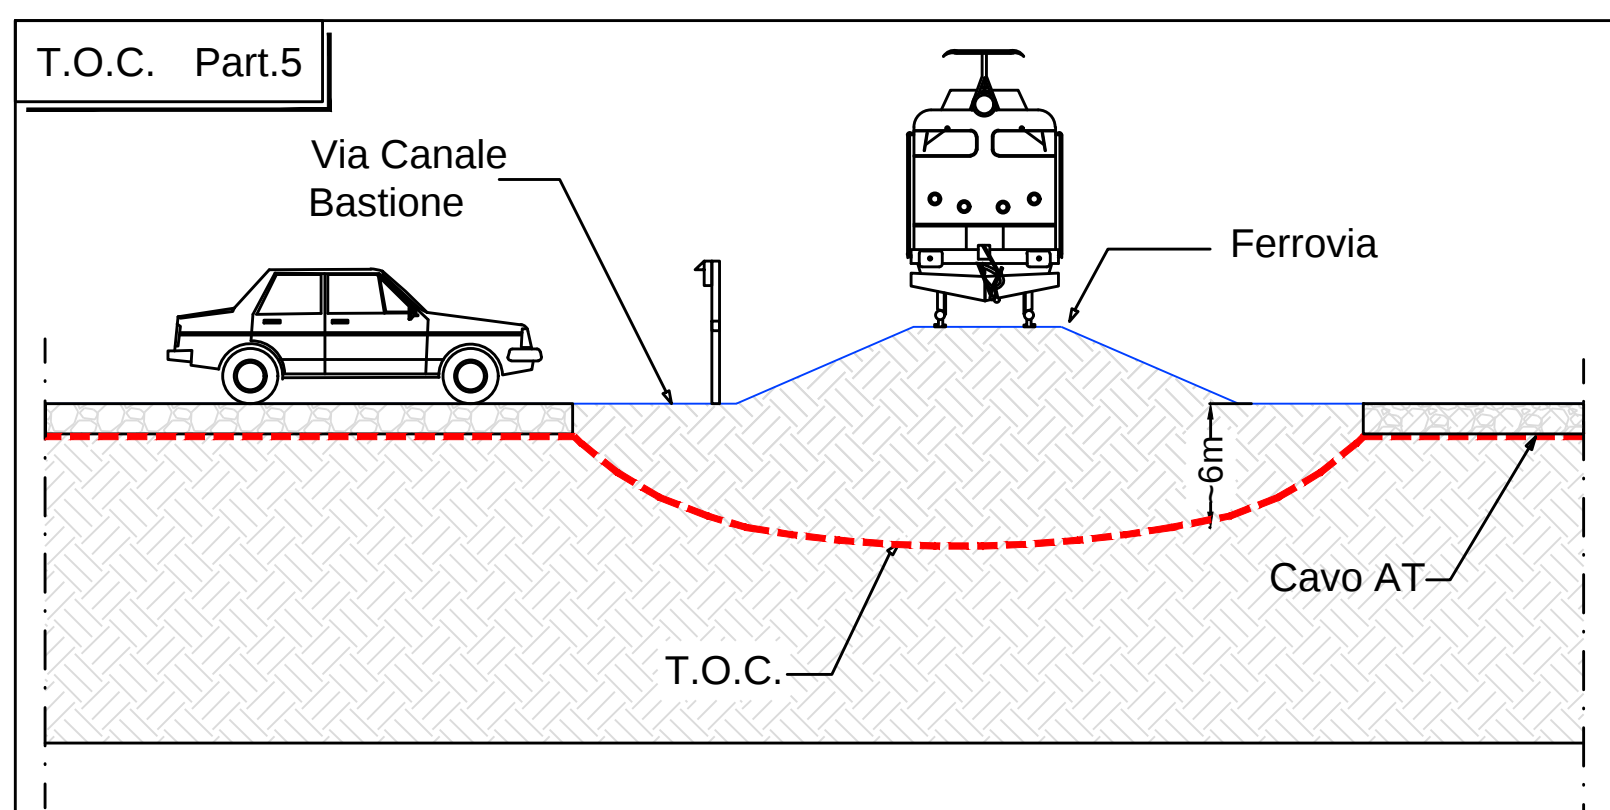
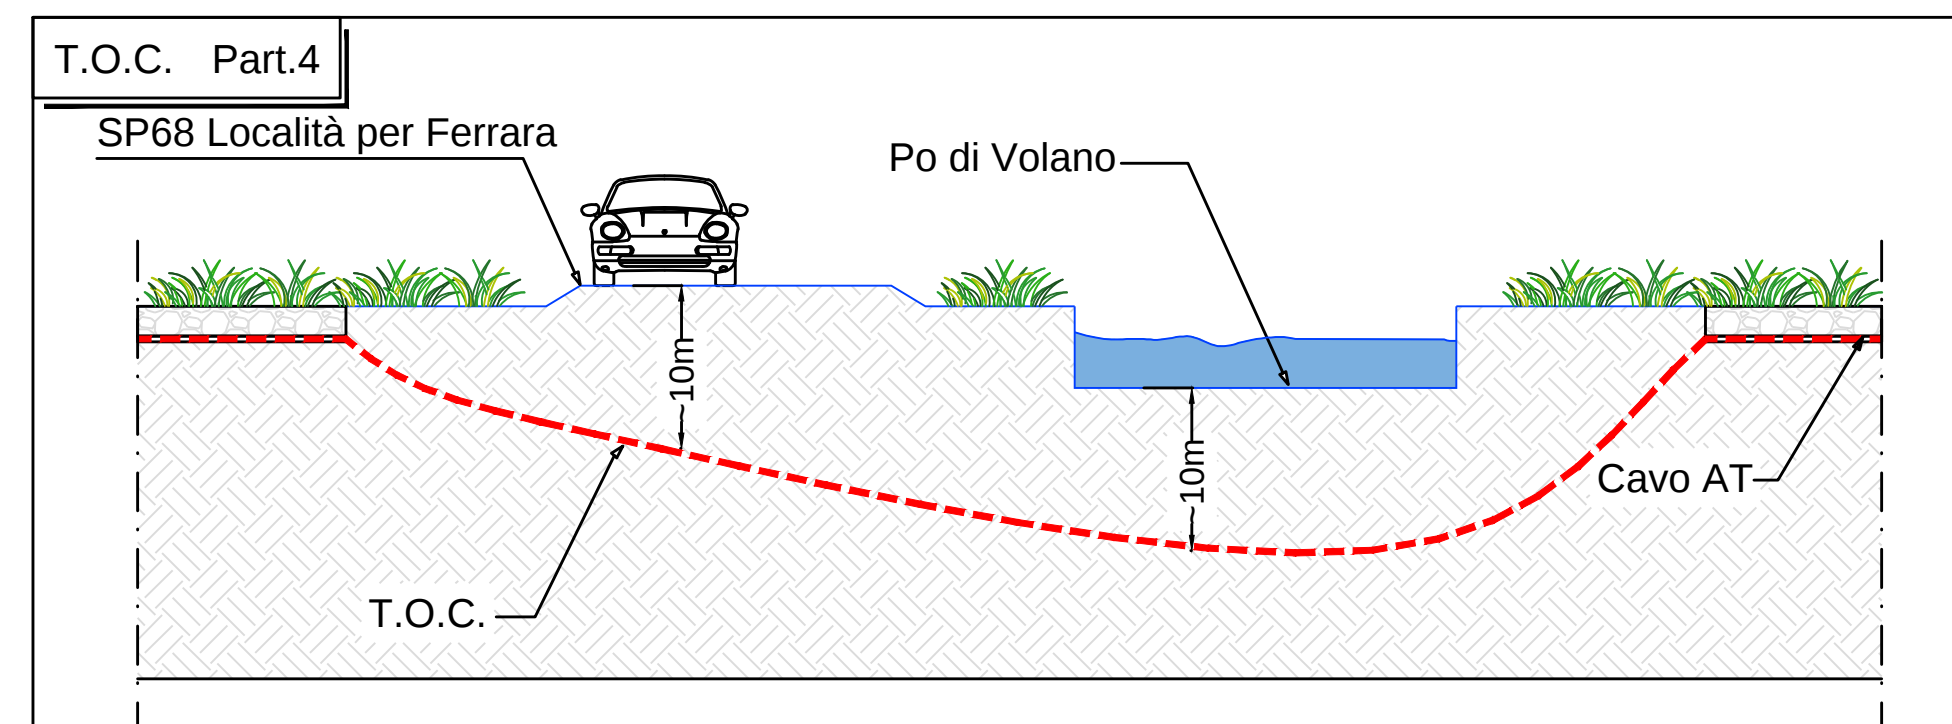
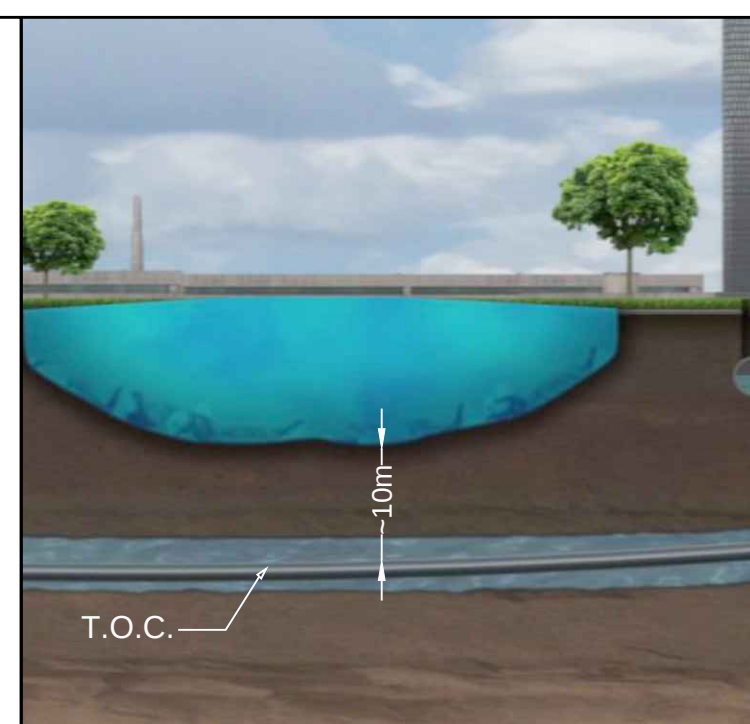
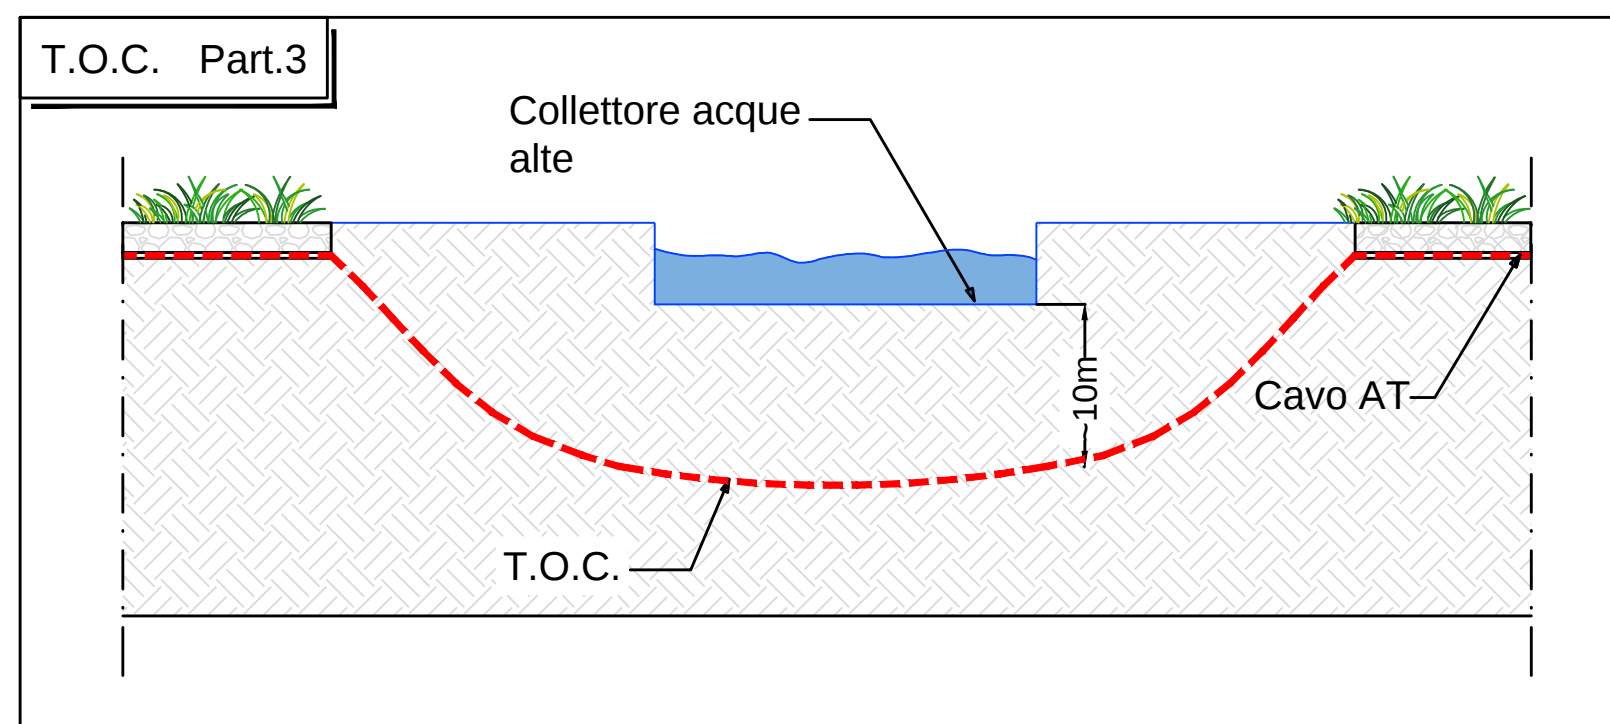
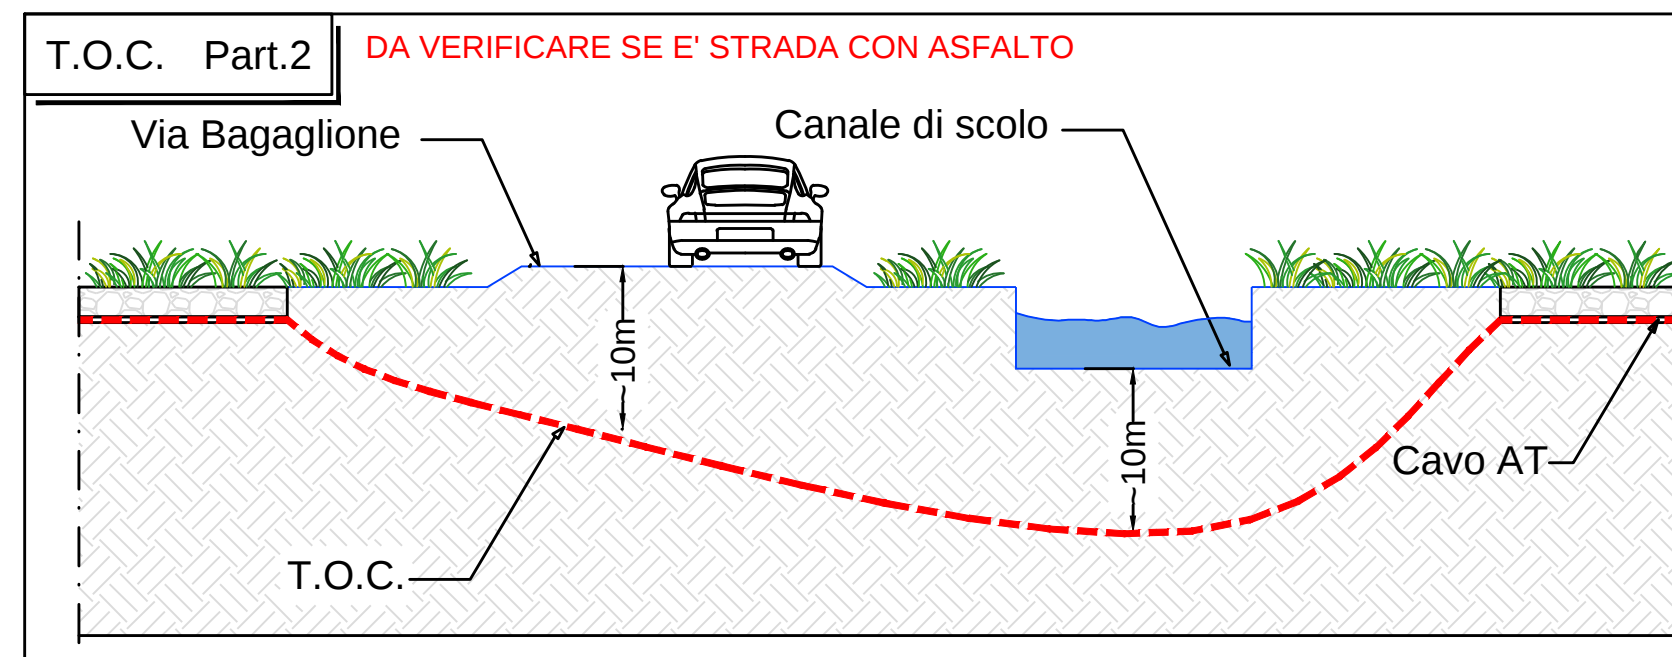
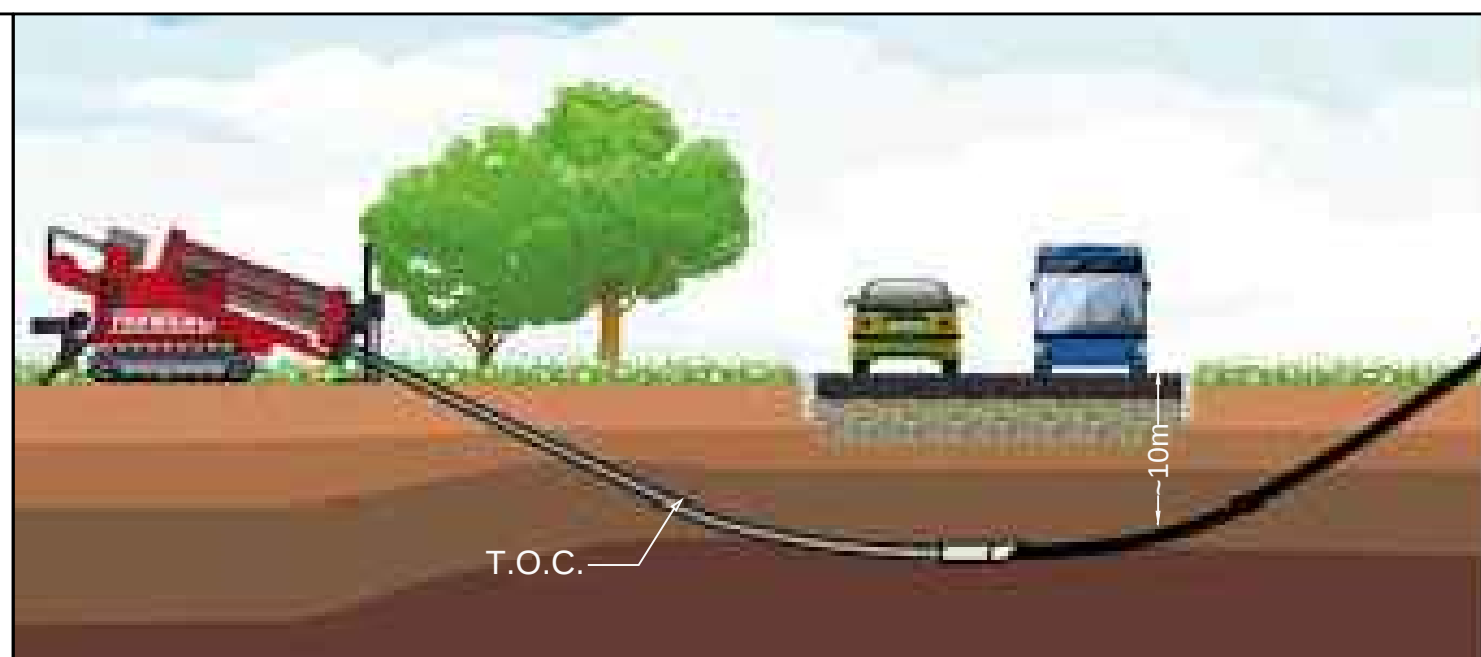
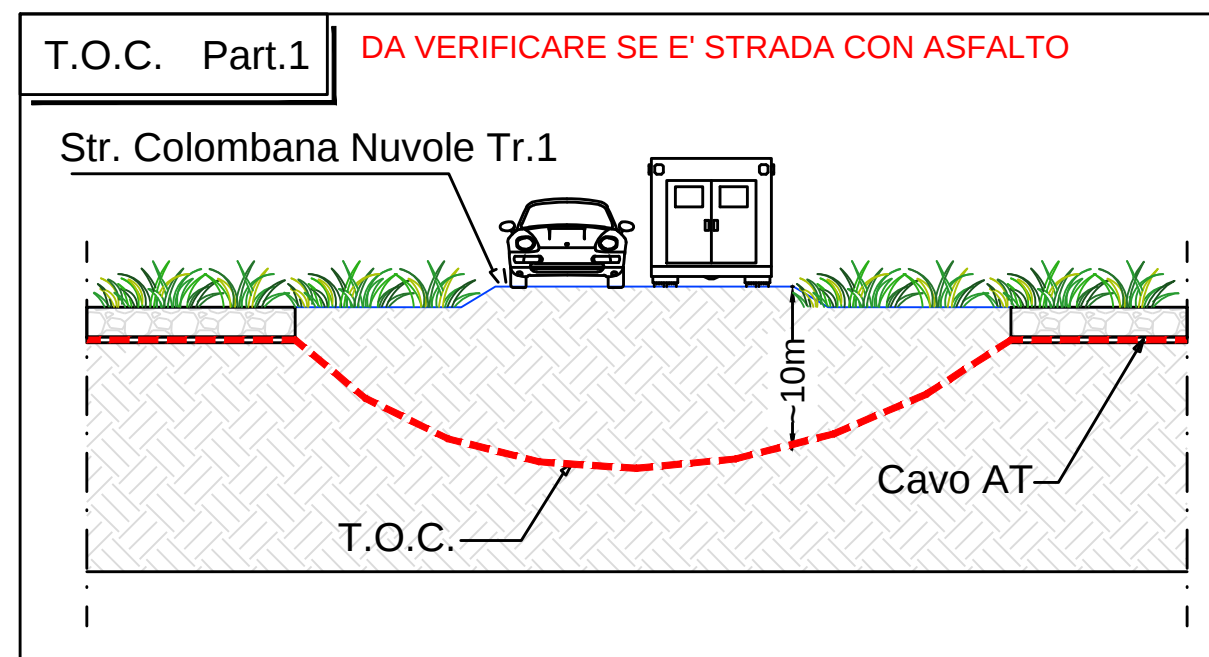
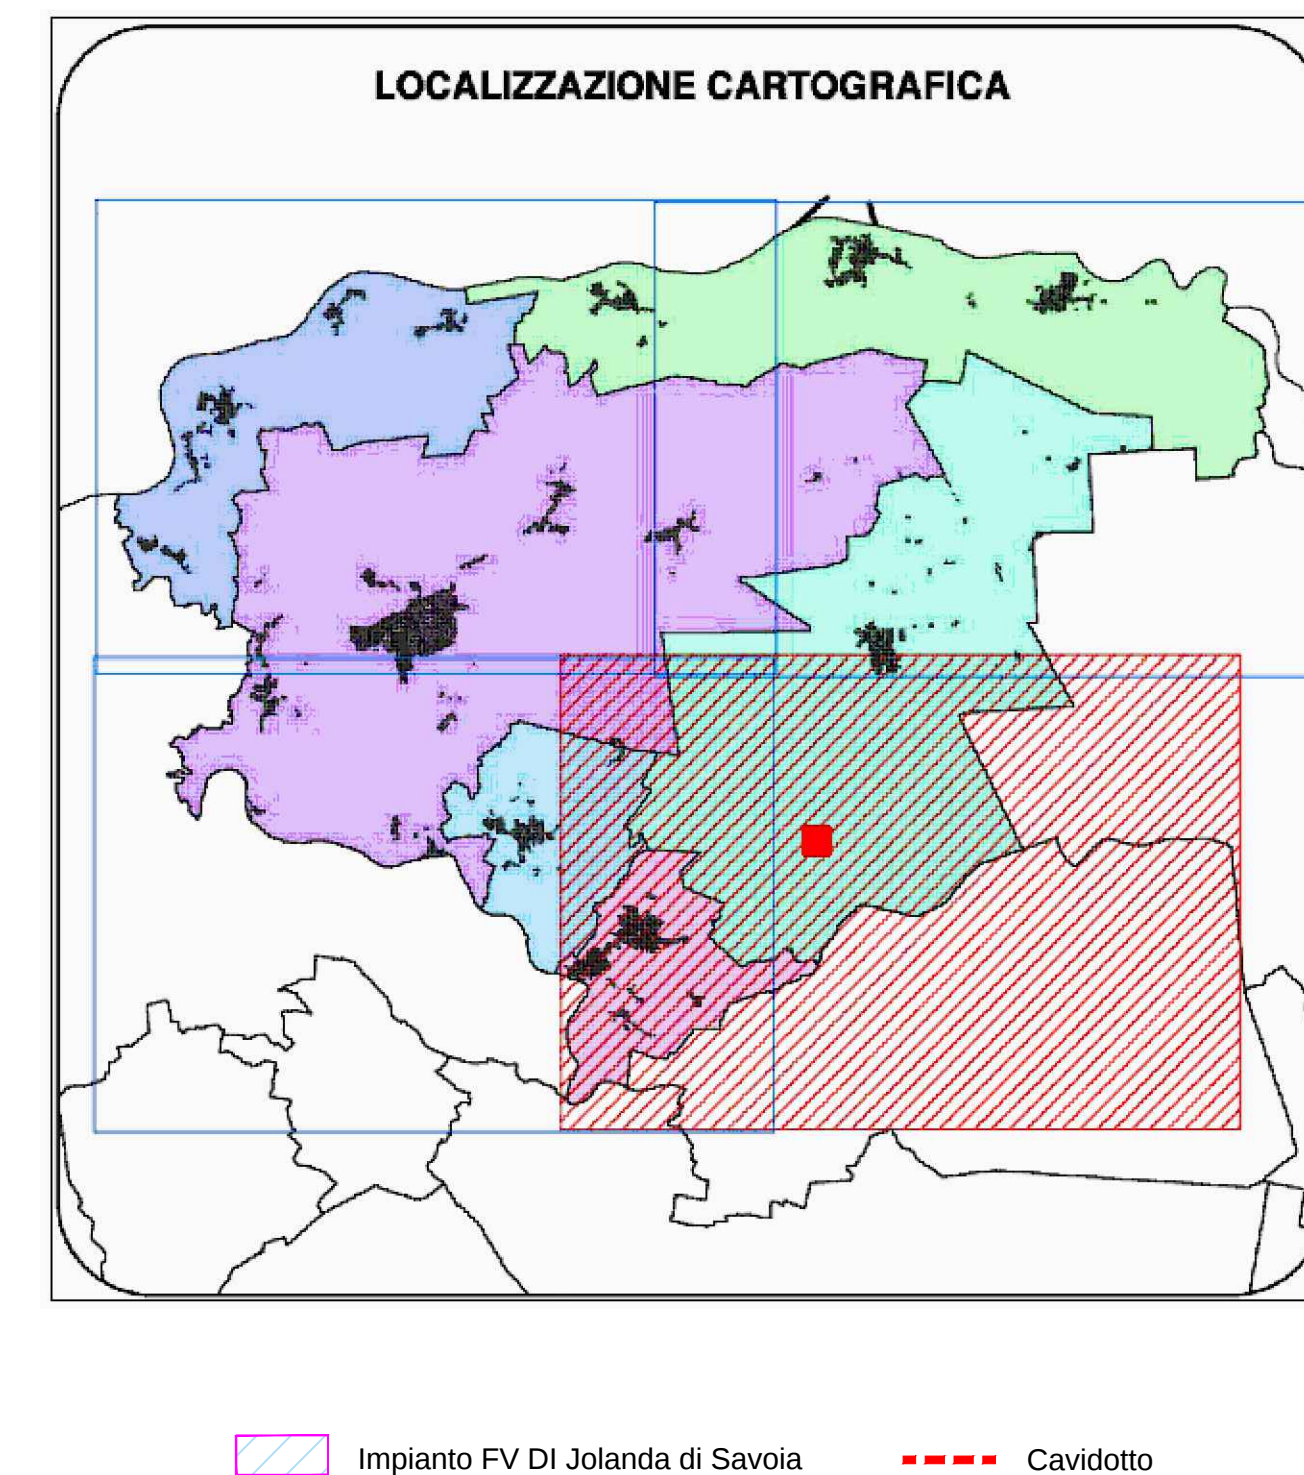


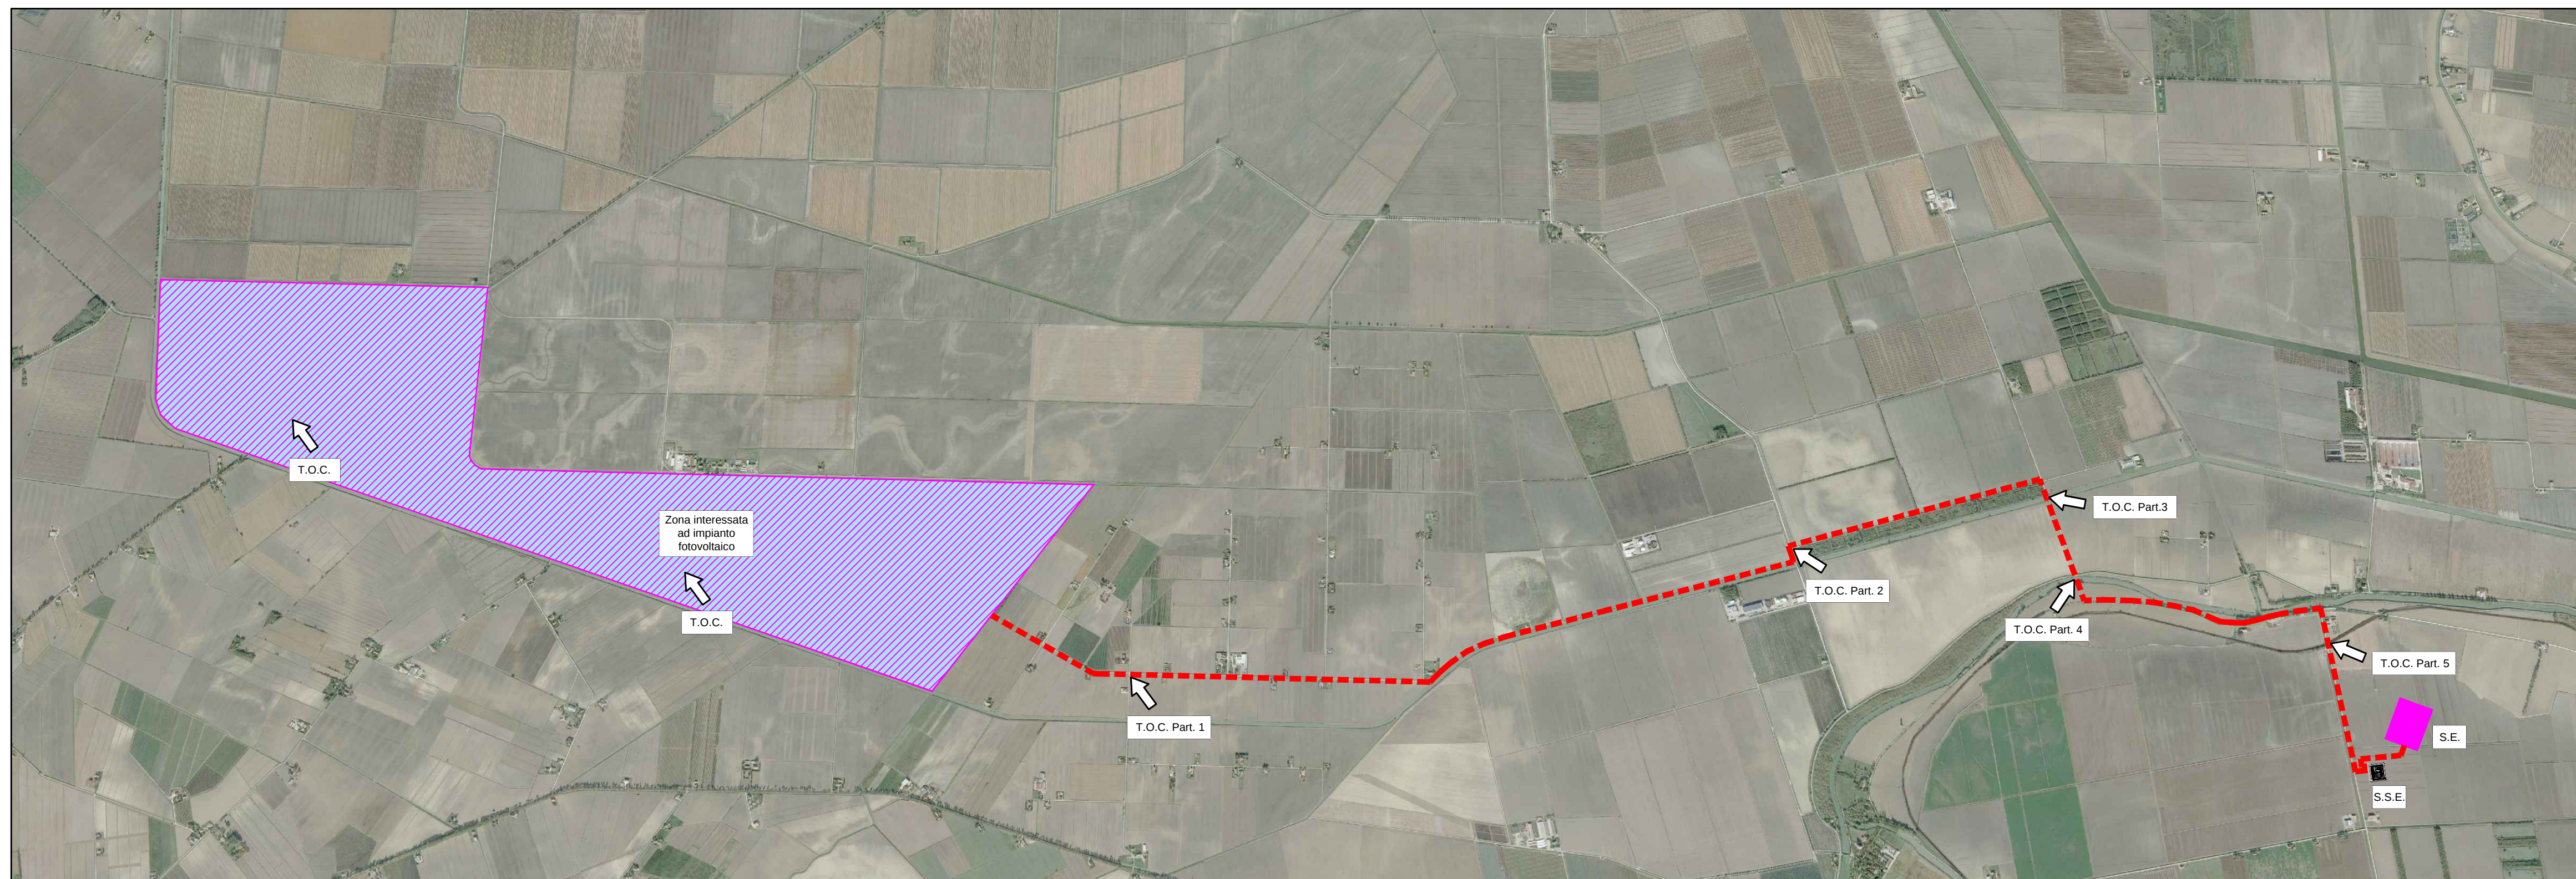

Tipico Trivellazione orizzontale controllata

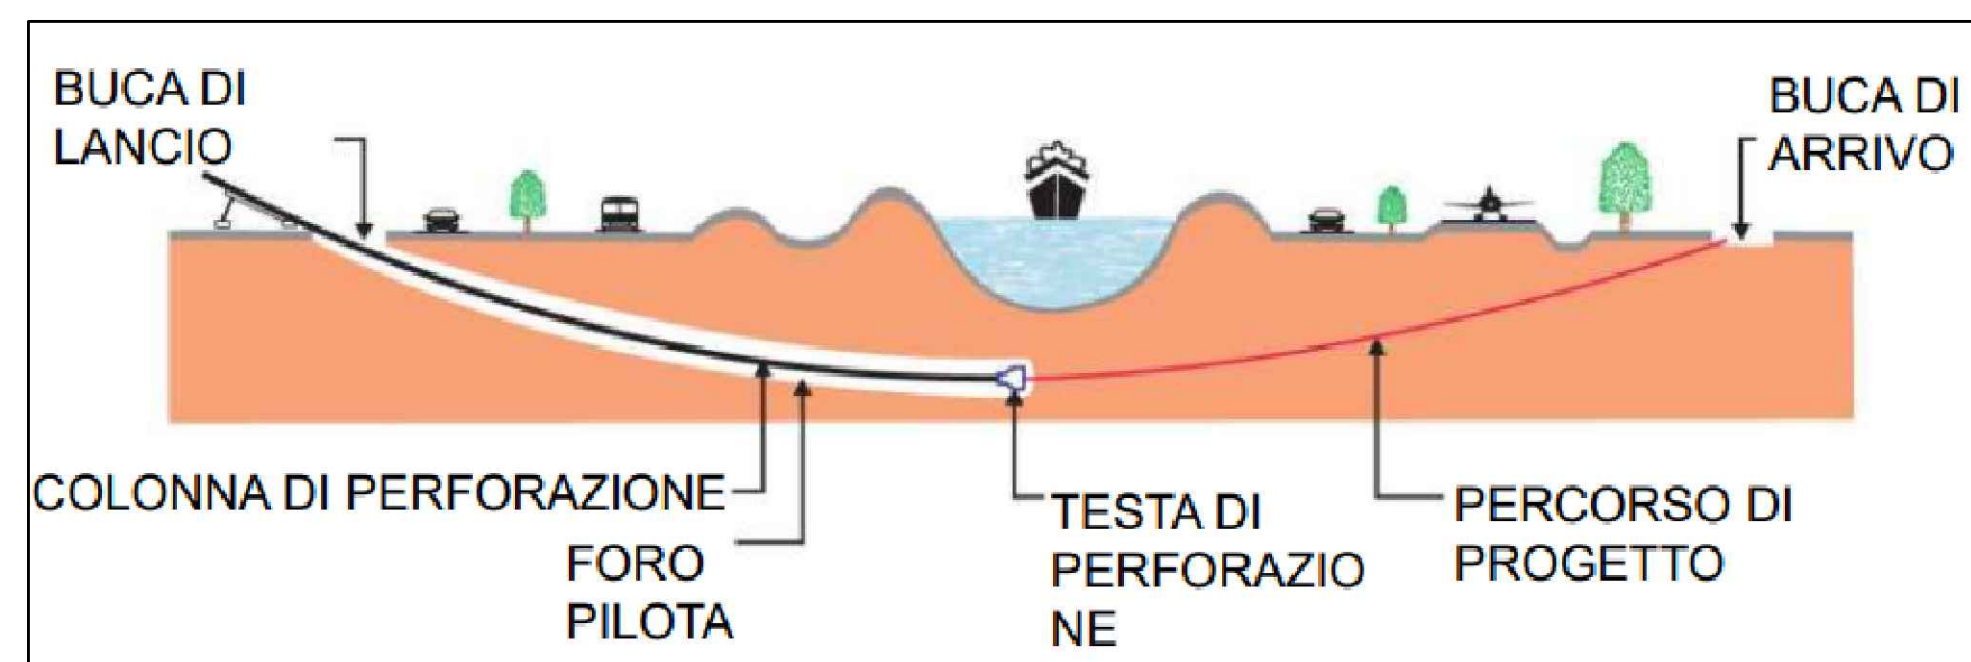

FRUGES ENERGIA & AMBIENTE S.R.L.
REGIONE LOMBARDIA
COMUNE DI MORTARA (PV)
**IMPIANTO AGRIVOLTAICO
E OPERE CONNESSE**
Potenza Impianto 99,665 MWp

Proponente
BF ENERGY S.R.L.
VIA XXIV MAGGIO 43 - 00187 ROMA - P.IVA: 15689751004 - PEC: bfenergy@legalmail.it

Progettazione
Ing. Massimo Zambello
VIA ILARIA ALPI 4 - 46100 - MANTOVA (MN) - P.IVA: 02627240209 - PEC: solarit@lamiaptec.it
Tel.: +39 0425 072257 - email: info@solarglobal.com

Collaboratori
FRUGES ENERGIA & AMBIENTE S.R.L.
PIAZZA SANT'AMBROGIO 8 - 20123 MILANO
P.IVA: 10581360962 - PEC: fruges-ea@legalmail.it

STUDIO TECNICO
PER. IND. GIANNANDREA ARGOLAS
Via Torino n.16 - 58011 Capalbio (GR)
Tel-Fax: 0564890345
Mail: studiotecnicoargolas@gmail.com

Coordinamento progettuale
Solar IT s.r.l.
VIA ILARIA ALPI 4 - 46100 - MANTOVA (MN) - P.IVA: 02627240209 - PEC: solarit@lamiaptec.it
Tel.: +39 0425 072257 - email: info@solarglobal.com

Titolo Elaborato

Dettaglio attraversamenti				
LIVELLO PROGETTO	COD. ELABORATO	FILE NAME	DATA	SCALA
DEFINITIVO	CV-T03	IT-23-095-JO-CV-T03_0	17/11/23	25.0000

Revisioni

REV.	DATA	DESCRIZIONE	ESEGUITO	VERIFICATO	APPROVATO
0	17/11/2023	EMISSIONE	MCA	MLA	MZA

BOZZA IN ATTESA DI INTEGRAZIONI