
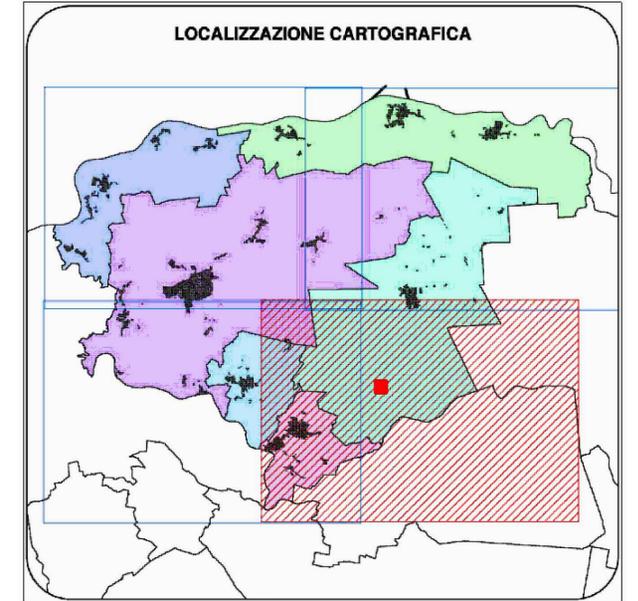



ORTOFOTO

scala 1:25.000

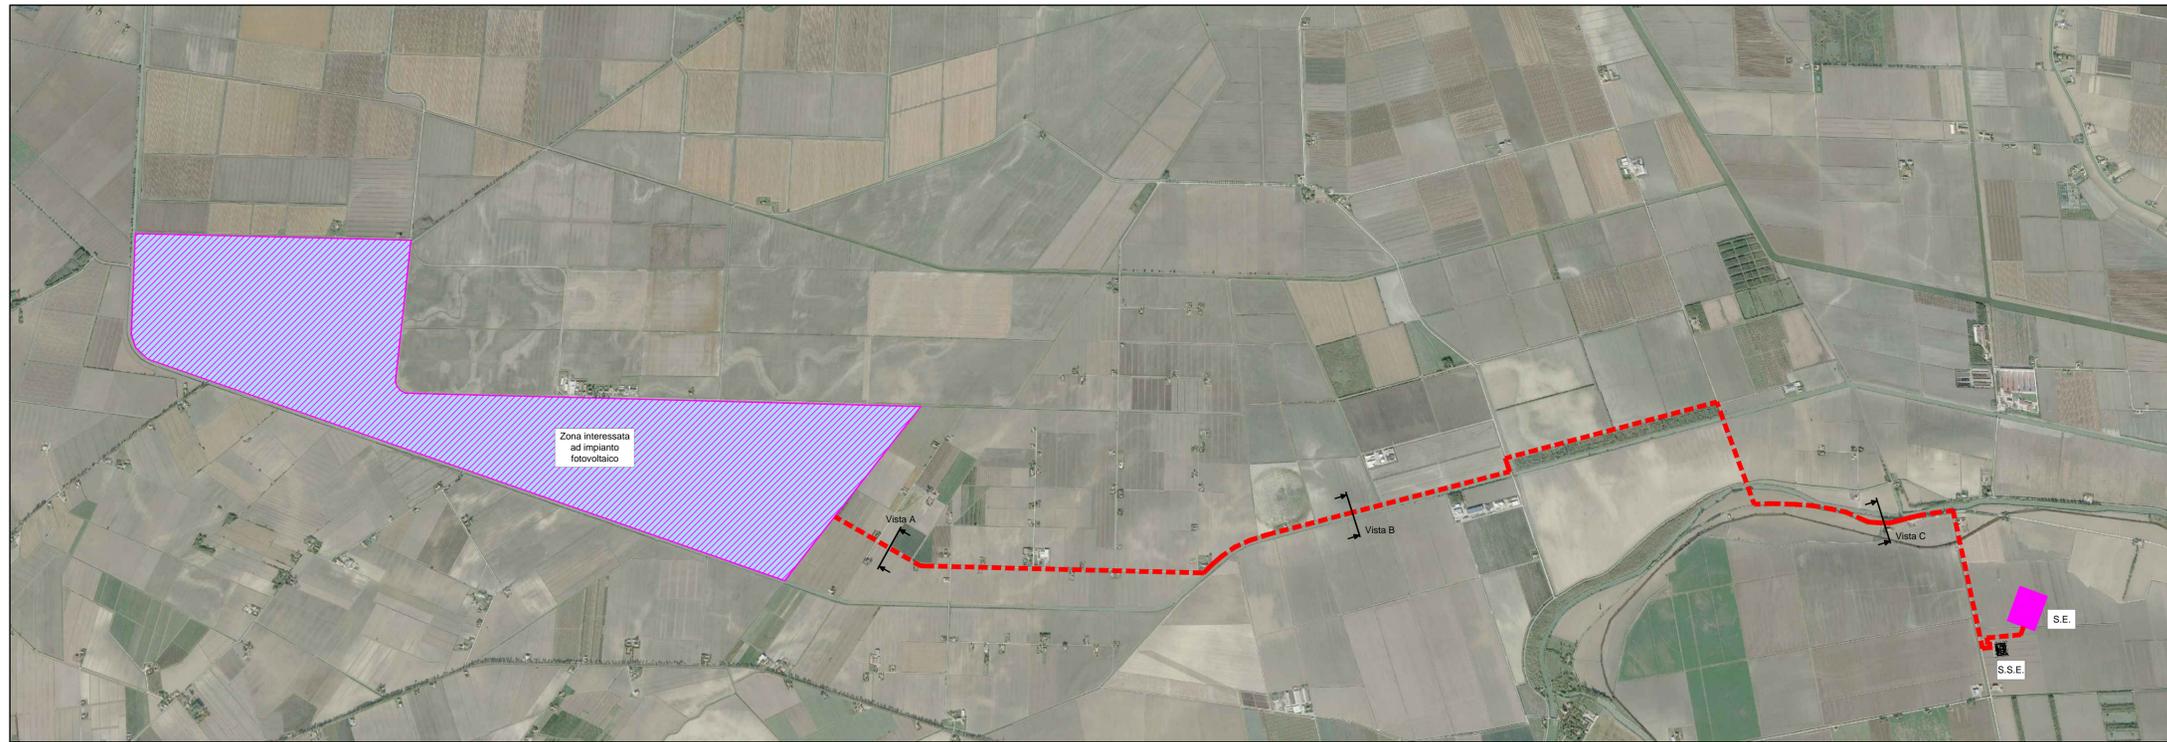


Impianto FV Di Jolanda di Savoia Cavidotto


Dettaglio sezione posa cavidotto su strada sterrata

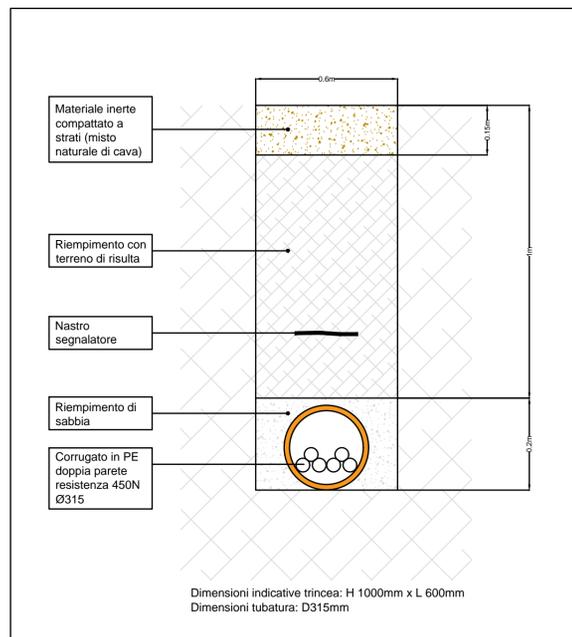



Sezione terreno agricolo e posa cavidotto

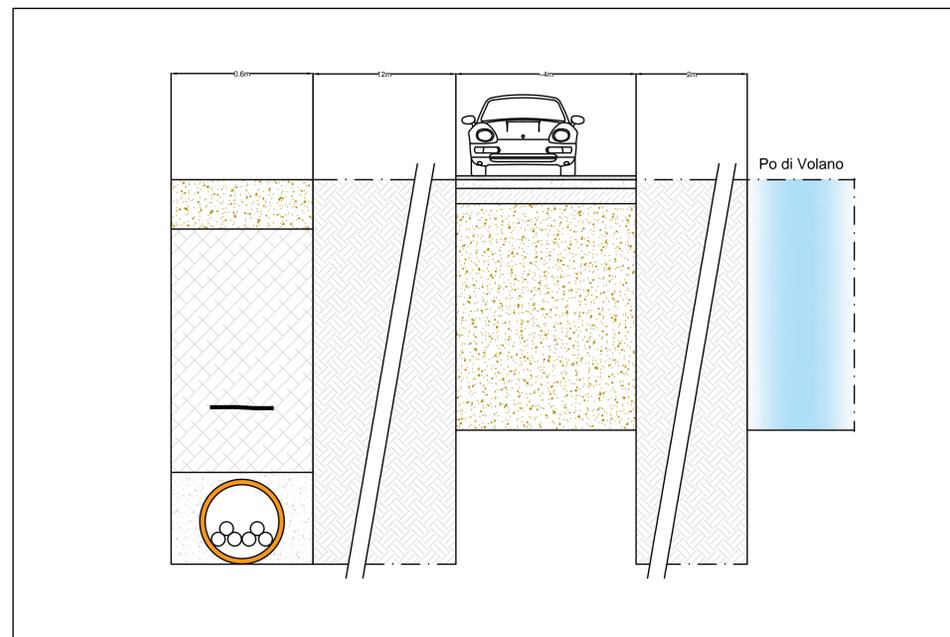

Vista A: Posa cavidotto in terreno agricolo

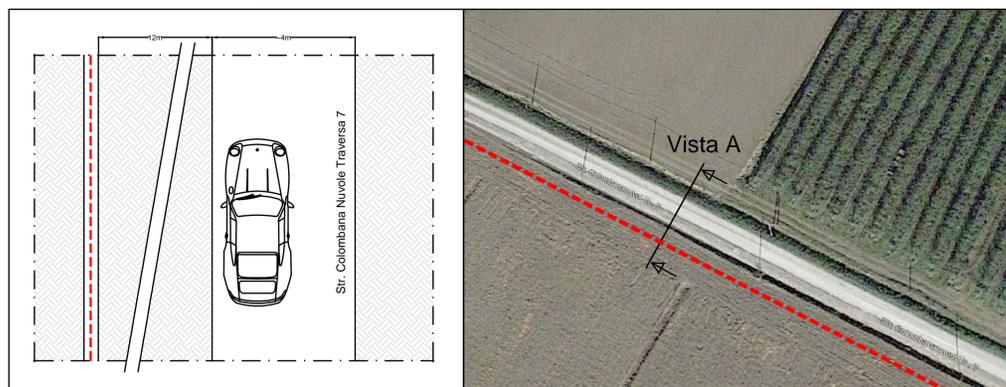

Vista B: Posa cavidotto in terreno agricolo

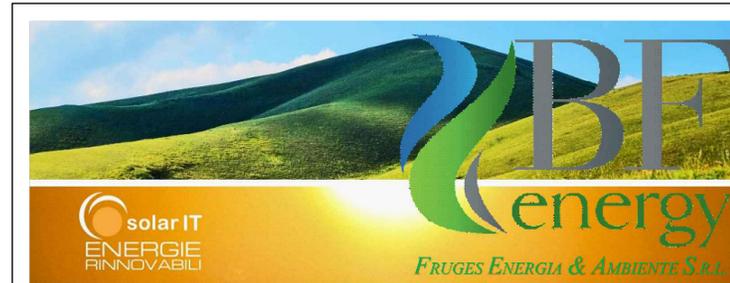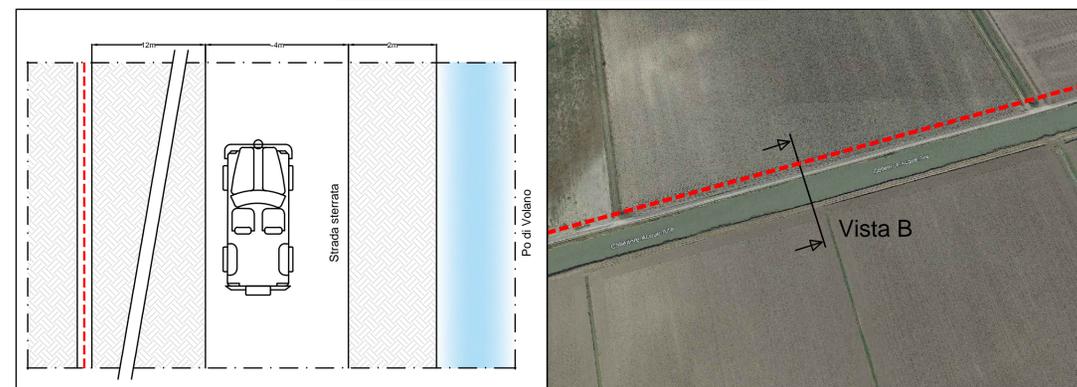

Regione Lombardia
Comune di Mortara (PV)
**IMPIANTO AGRIVOLTAICO
E OPERE CONNESSE**
Potenza Impianto 99,665 MWp

Proponente
BF ENERGY S.R.L.
VIA XXIV Maggio 43 - 00187 ROMA - P.IVA: 15689751004 - PEC: bfenergy@legalmail.it

Progettazione
Ing. Massimo Zambello
VIA ILARIA ALPI 4 - 46100 - MANTOVA (MN) - P.IVA: 02627240209 - PEC: solarit@lamiaptec.it
Tel.: +39 0425 072257 - email: info@solarglobal.com

Collaboratori
FRUGES ENERGIA & AMBIENTE S.R.L. STUDIO TECNICO
PIAZZA SANT'AMBROGIO 8 - 20123 MILANO PER. IND. GIANNANDREA ARGIOLAS
P.IVA: 10581360962 - PEC: fruges-aa@legalmail.it Via Torino n.16 - 58011 Capalbio (GR)
Tel-Fax: 0564890345
Mail: studiotecnicoargiolas@gmail.com

Coordinamento progettuale
Solar IT s.r.l.
VIA ILARIA ALPI 4 - 46100 - MANTOVA (MN) - P.IVA: 02627240209 - PEC: solarit@lamiaptec.it
Tel.: +39 0425 072257 - email: info@solarglobal.com

Titolo Elaborato
Piano di posa cavidotto interrato

LIVELLO PROGETTO	COD. ELABORATO	FILE NAME	DATA	SCALA
DEFINITIVO	CV-T04	IT-23-095-JO-CV-T04_0	17/11/23	varie

REV.	DATA	DESCRIZIONE	ESEGUITO	VERIFICATO	APPROVATO
0	17/11/2023	EMISSIONE	MCA	MLA	MZA