




Vista A-A scala 1:200

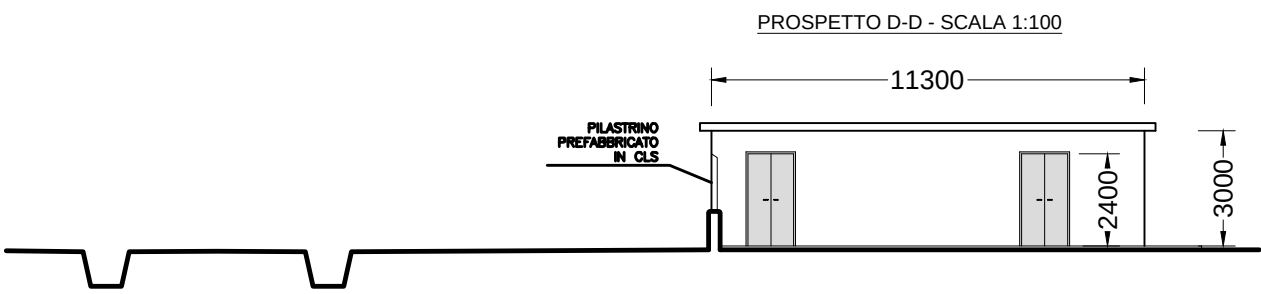


Vista B-B scala 1:200

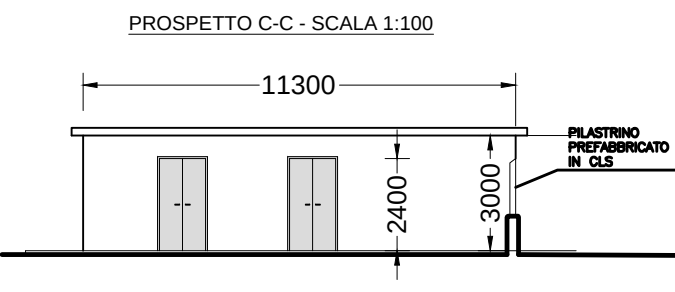


Vista C-C scala 1:200

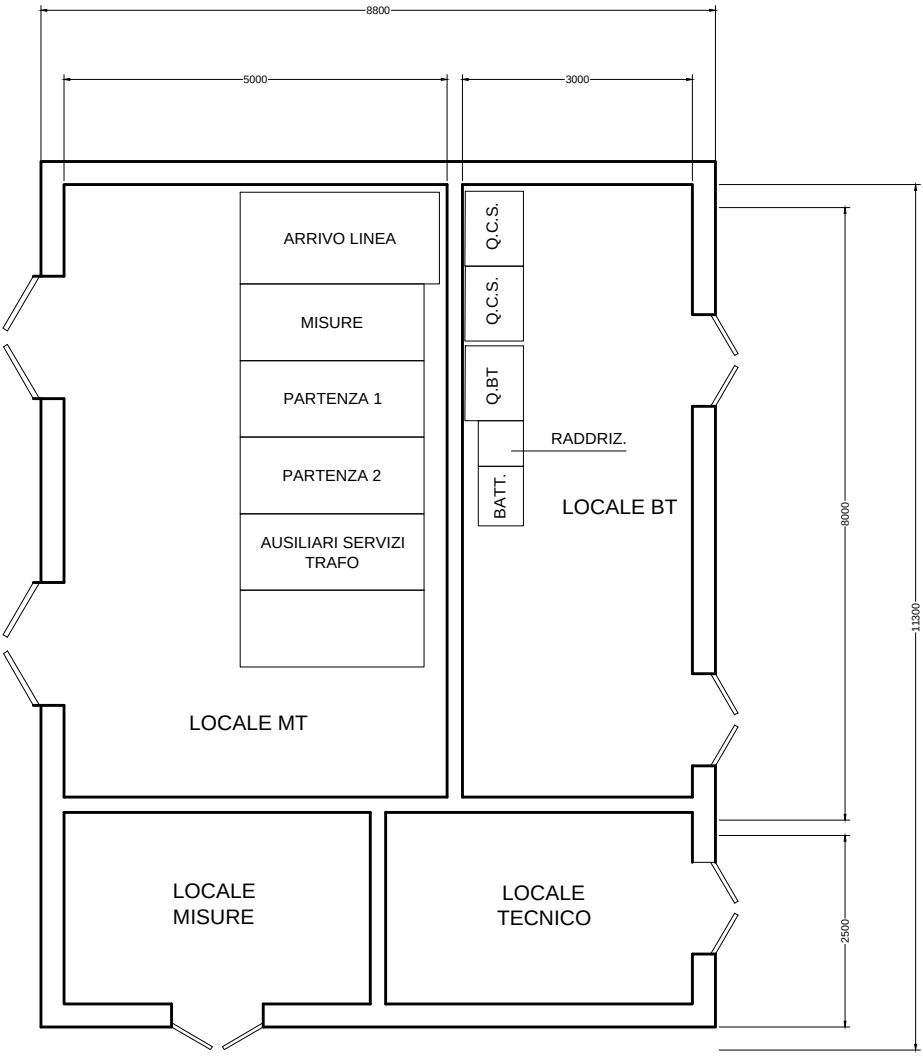

PIANTA EDIFICIO TECNICO
SOTTOSTAZIONE UTENTE
ARRIVO DA FV

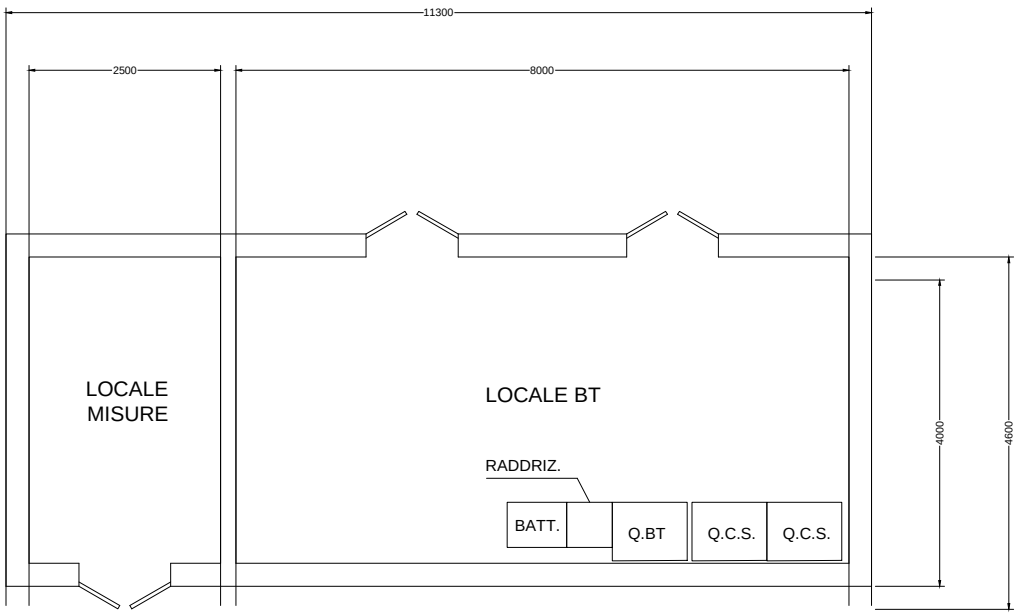

PIANTA EDIFICIO TECNICO
SOTTOSTAZIONE UTENTE
LINEA A SE

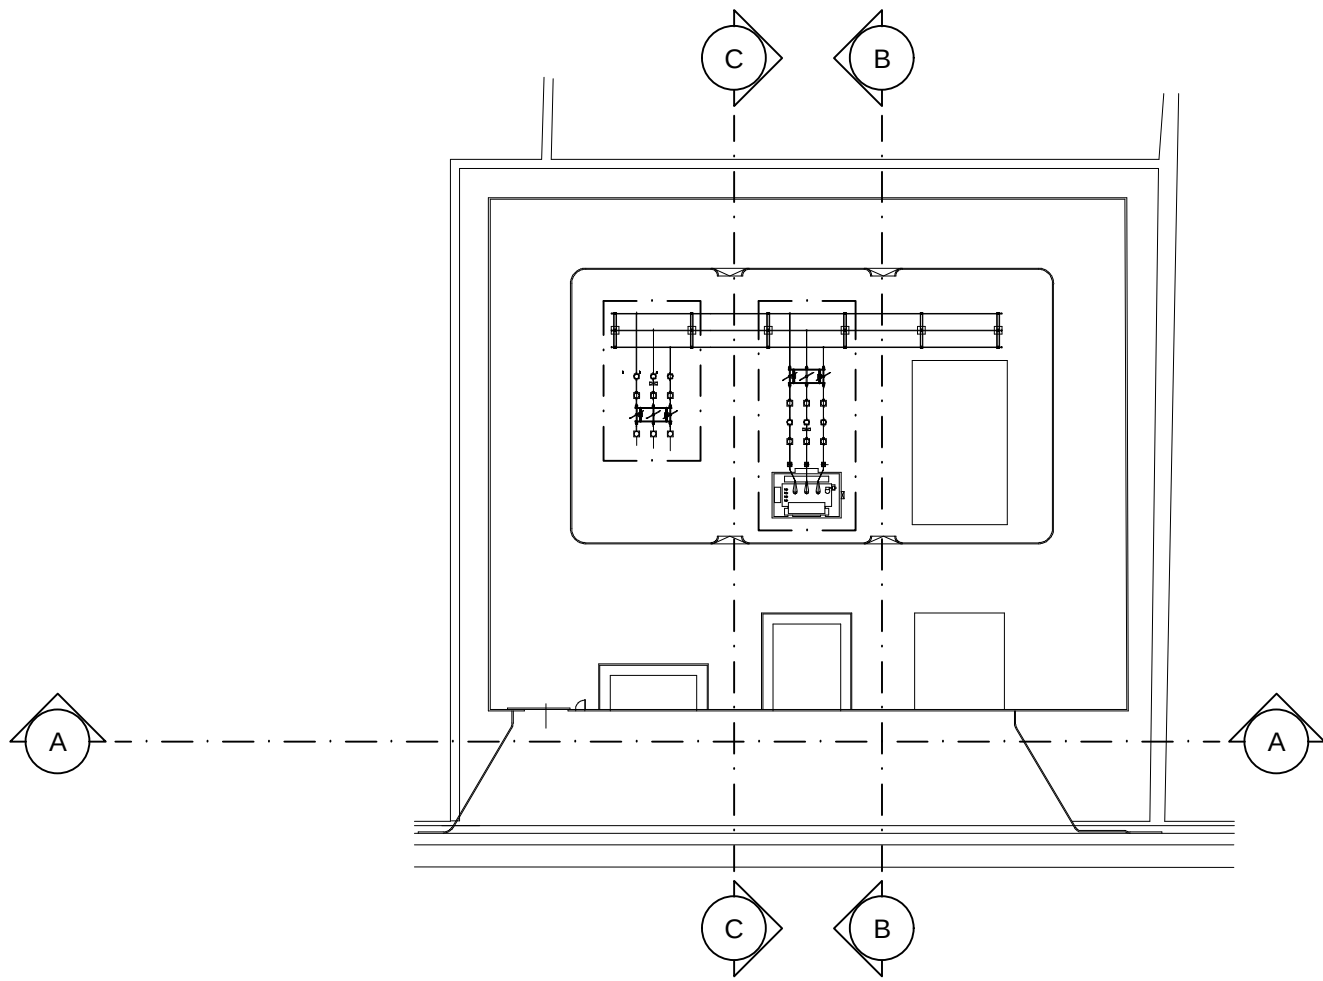

PIANTE EDIFICI TECNICI scala 1:200



BF energy
FRUGES ENERGIA & AMBIENTE S.R.L.



solar IT
ENERGIE RINNOVABILI

Regione Emilia Romagna
Comune di Jolanda di Savoia (FE)

**IMPIANTO AGRIVOLTAICO
E OPERE CONNESSE**

Potenza Impianto 99,665 MWp



Proponente

BF ENERGY S.R.L.
VIA XXIV Maggio 43 – 00187 ROMA - P.IVA: 15689751004 – PEC: bfenergy@legalmail.it

Progettazione

Ing. Massimo Zambello
VIA ILARIA ALPI 4 - 46100 - MANTOVA (MN) - P.IVA: 02627240209 - PEC: solarit@lamiaptec.it
Tel.: +39 0425 072257 - email: info@solarglobal.com

Collaboratori

FRUGES ENERGIA & AMBIENTE S.R.L.
PIAZZA SANT'AMBROGIO 8 – 20123 MILANO
P.IVA: 10581360962 – PEC: fruges-ea@legalmail.it

STUDIO TECNICO
PER. IND. GIANNANDREA ARGOLAS
Via Torino n.16 – 58011 Capalbio (GR)
Tel-Fax: 0564890345
Mail: studiotecnicoargiolas@gmail.com

Solar IT s.r.l. 
VIA ILARIA ALPI 4 - 46100 - MANTOVA (MN) - P.IVA: 02627240209 - PEC: solarit@lamiaptec.it
Tel.: +39 0425 072257 - email: info@solarglobal.com

Titolo Elaborato

Pianta, Prosp., sezioni, partic - edificio tecnico Utente

LIVELLO PROGETTO	COD. ELABORATO	FILE NAME	DATA	SCALA
DEFINITIVO	PC-T02	IT-23-095-JO-PC-T02_0	31/10/2023	1:200

Revisioni

REV.	DATA	DESCRIZIONE	ESEGUITO	VERIFICATO	APPROVATO
0	31/10/2023	EMISSIONE	MCA	MLA	MZA