


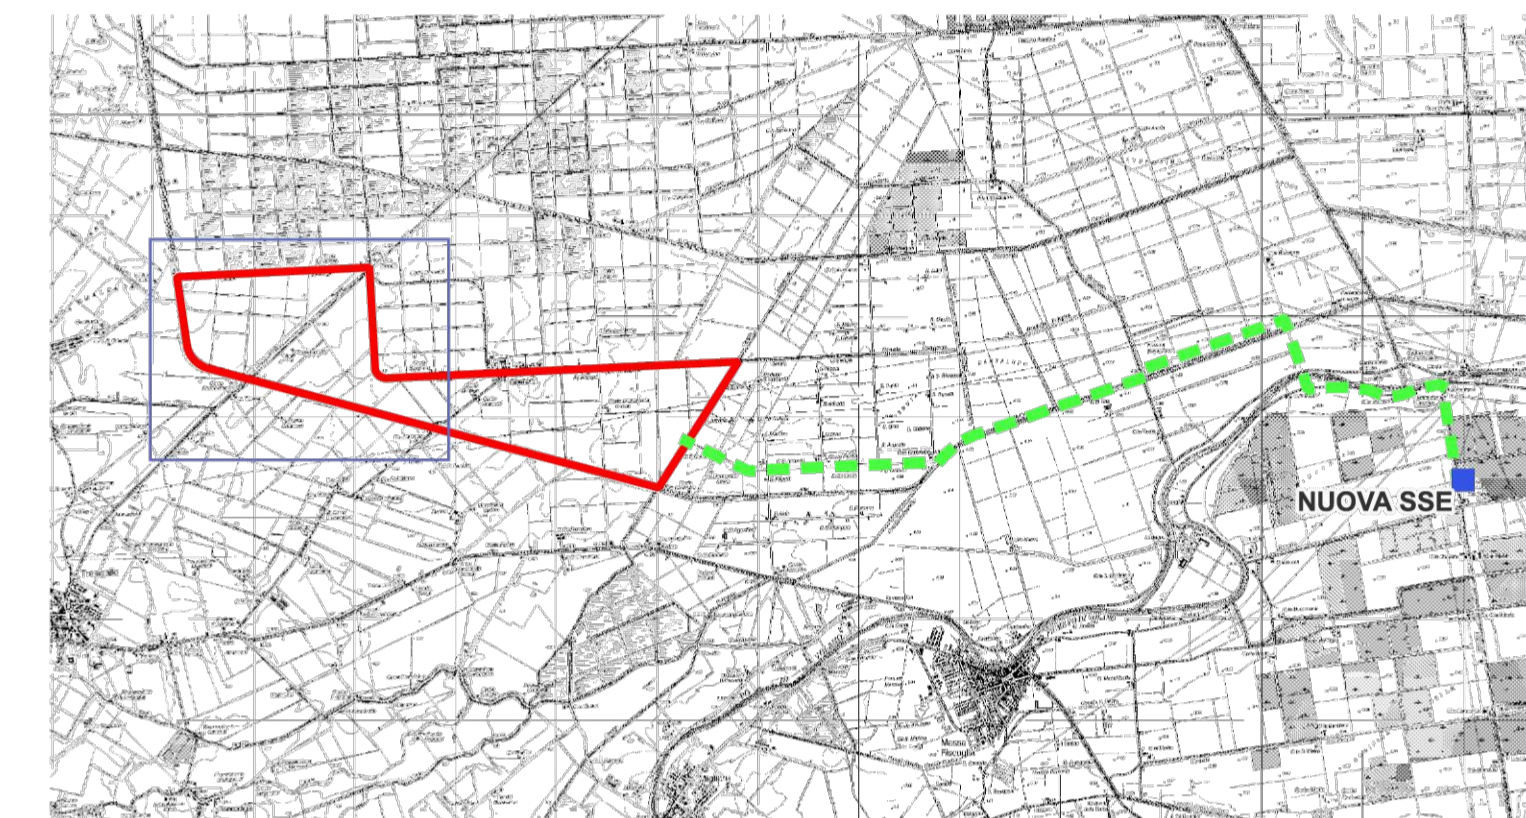

LEGENDA

- NUOVA SSE
- - - CAVIDOTTO
- AREA IMPIANTO





**FRUGES ENERGIA & AMBIENTE S.R.L.**





Regione Lombardia  
Comune di Mortara (PV)



**IMPIANTO AGRIVOLTAICO  
E OPERE CONNESSE**

Potenza Impianto 99,665 MWp

---

**Proponente**  
**BF ENERGY S.R.L.**  
 VIA XXIV Maggio 43 – 00187 ROMA - P.IVA: 15689751004 – PEC: bfenergy@legalmail.it

---

**Progettazione**  
**Ing. Massimo Zambello**  
 VIA ILARIA ALPI 4 - 46100 - MANTOVA (MN) - P.IVA: 02627240209 - PEC: solarit@lamiaptec.it  
 Tel.: +39 0425 072257 - email: info@solarglobal.com

---

**Collaboratori**

**FRUGES ENERGIA & AMBIENTE S.R.L.**  
 PIAZZA SANT'AMBROGIO 8 – 20123 MILANO  
 P.IVA: 10581360962 – PEC: fruges-aa@legalmail.it

**STUDIO TECNICO**  
 PER. IND. GIANNANDREA ARGIOLOS  
 Via Torino n.16 – 58011 Capalbio (GR)  
 Tel-Fax: 0564890345  
 Mail: studiotecnicoargiolas@gmail.com

---

**Coordinamento progettuale**  
**Solar IT s.r.l.**   
 VIA ILARIA ALPI 4 - 46100 - MANTOVA (MN) - P.IVA: 02627240209 - PEC: solarit@lamiaptec.it  
 Tel.: +39 0425 072257 - email: info@solarglobal.com

---

**Titolo Elaborato**  
 Inquadramento catastale (Fg. 1/6)

LIVELLO PROGETTO	COD. ELABORATO	FILE NAME	DATA	SCALA
DEFINITIVO	JO-PG-T6A	IT-23-095-JO-PG-T6A_0	31/10/2023	1:5000

---

**Revisioni**

REV.	DATA	DESCRIZIONE	ESEGUITO	VERIFICATO	APPROVATO
0	31/10/2023	EMISSIONE	MCA	MLA	MZA