


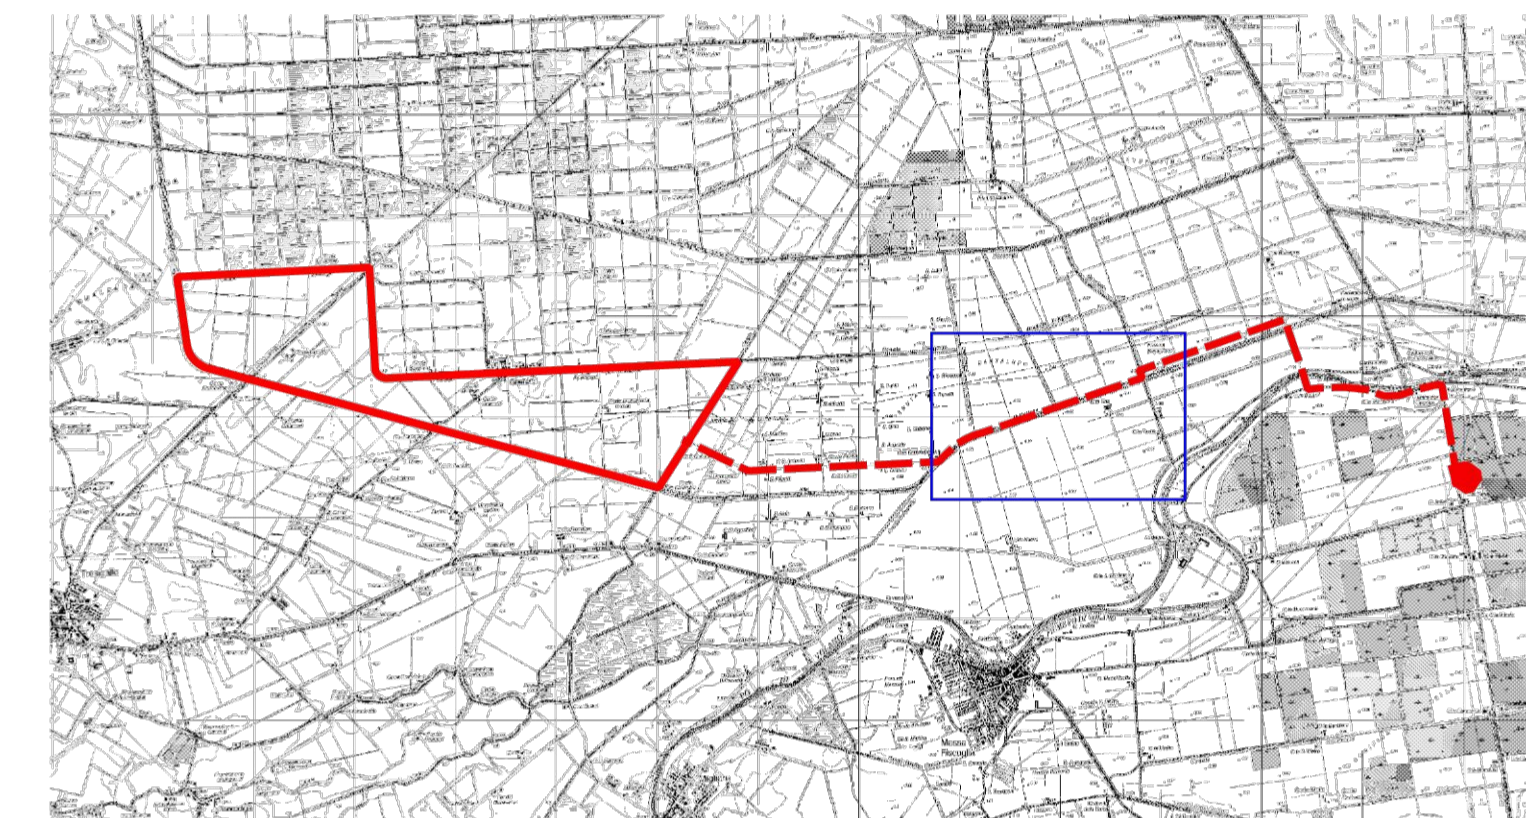

LEGENDA

- SOTTOSTAZIONE UTENTE
- CAVIDOTTO
- AREA IMPIANTO



BF energy
FRUGES ENERGIA & AMBIENTE S.R.L.

solar IT
ENERGIE RINNOVABILI

Regione Lombardia
Comune di Mortara (PV)

**IMPIANTO AGRIVOLTAICO
E OPERE CONNESSE**

Potenza Impianto 99,665 MWp

Proponente
BF ENERGY S.R.L.
 VIA XXIV Maggio 43 – 00187 ROMA - P.IVA: 15689751004 – PEC: bfenergy@legalmail.it

Progettazione
Ing. Massimo Zambello
 VIA ILARIA ALPI 4 - 46100 - MANTOVA (MN) - P.IVA: 02627240209 - PEC: solarit@lamiapec.it
 Tel.: +39 0425 072257 - email: info@solarglobal.com

Collaboratori

FRUGES ENERGIA & AMBIENTE S.R.L.
 PIAZZA SANT'AMBROGIO 8 – 20123 MILANO
 P.IVA: 10581360962 – PEC: fruges-aa@legalmail.it

STUDIO TECNICO
 PER. IND. GIANNANDREA ARGIOLOS
 Via Torino n.16 – 58011 Capalbio (GR)
 Tel-Fax: 0564890345
 Mail: studiotecnicoargiolas@gmail.com

Coordinamento progettuale
Solar IT s.r.l.
 VIA ILARIA ALPI 4 - 46100 - MANTOVA (MN) - P.IVA: 02627240209 - PEC: solarit@lamiapec.it
 Tel.: +39 0425 072257 - email: info@solarglobal.com

Titolo Elaborato

Inquadramnto catastale (Fg. 4/6)

LIVELLO PROGETTO	COD. ELABORATO	FILE NAME	DATA	SCALA
DEFINITIVO	JO-PG-T6D	IT-23-095-JO-PG-T6D_0	31/10/2023	1:5000

Revisioni

REV.	DATA	DESCRIZIONE	ESEGUITO	VERIFICATO	APPROVATO
0	31/10/2023	EMISSIONE	MCA	MLA	MZA