OPERE DI MITIGAZIONE

scala 1:10.000

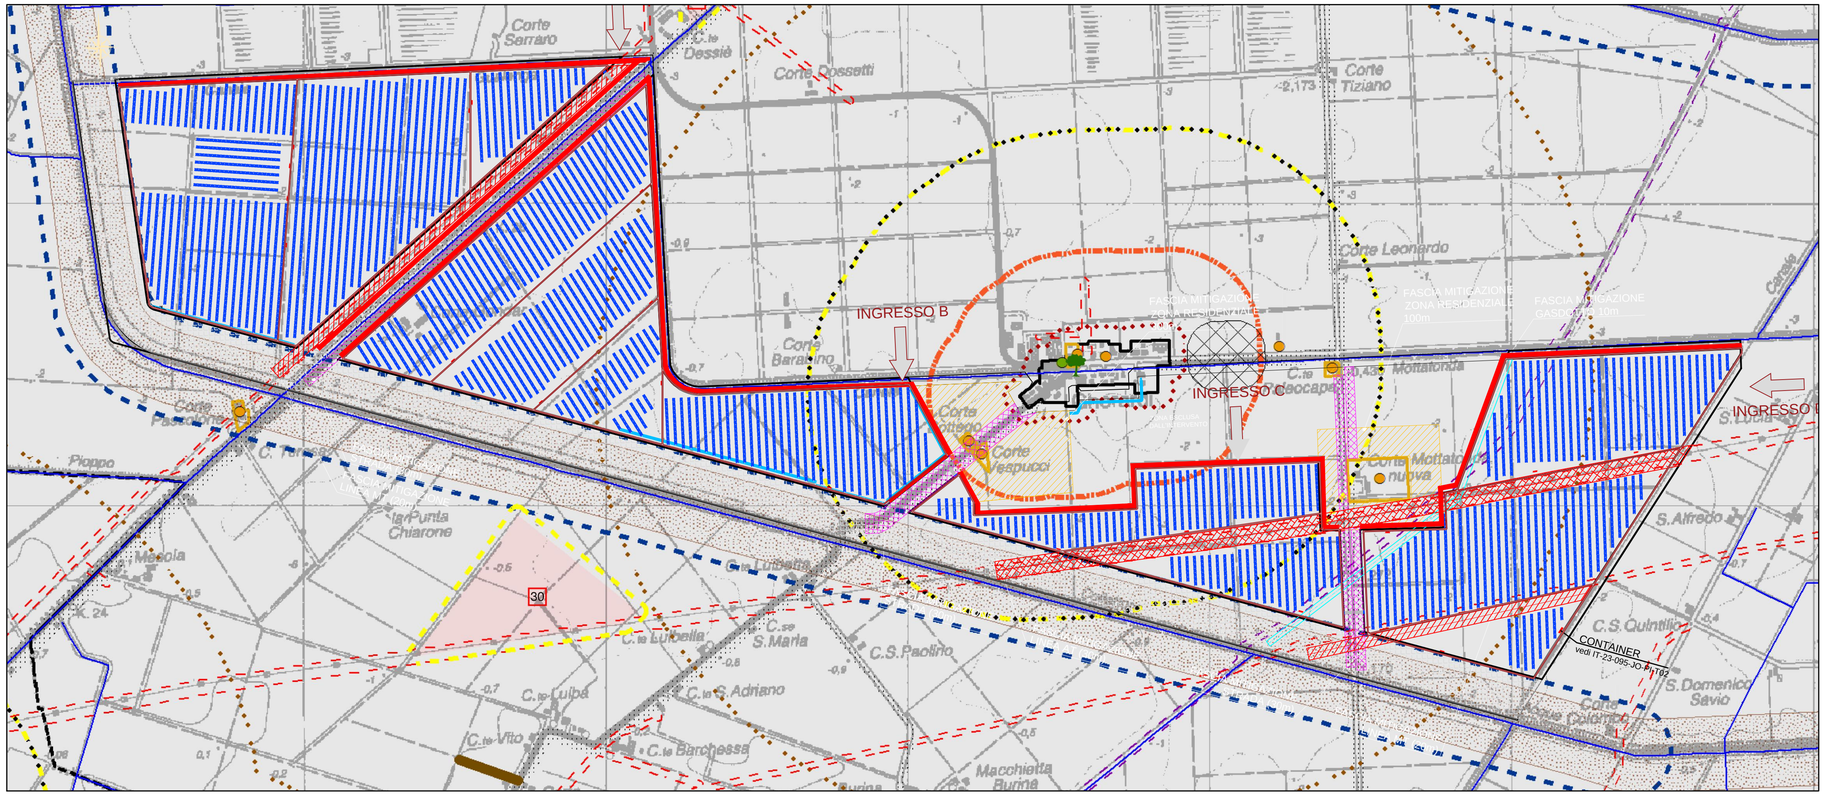

LEGENDA

- OPERE DI MITIGAZIONE
- VIABILITA' INTERNA ALL'IMPIANTO
- ALBERI PER PERIMETRO AREA AGRO VOLTAICO

NOTA BENE

IN FASE DI CANTIERE, DOVE INDICATO, SUL LATO ESTERNO DELLA RECINZIONE, VERRA' REALIZZATA UNA PIANTUMAZIONE CONTINUA, CHE FUNGERA' DA BARRIERA VISIVA E PROTETTIVA AGLI AGENTI ESTERNI DI DERIVA NATURALE, NONCHE' PER MITIGARE L'INTRUSIONE VISUALE DELL'IMPIANTO.

OPERE DI MITIGAZIONE

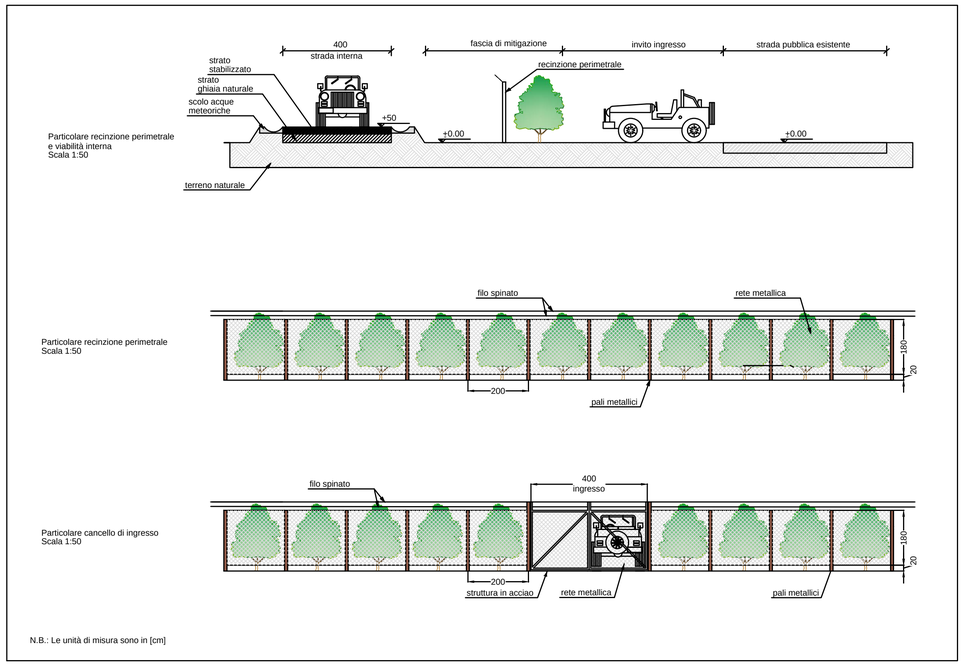

N.B.: Le unità di misura sono in [cm]

FOTO 1

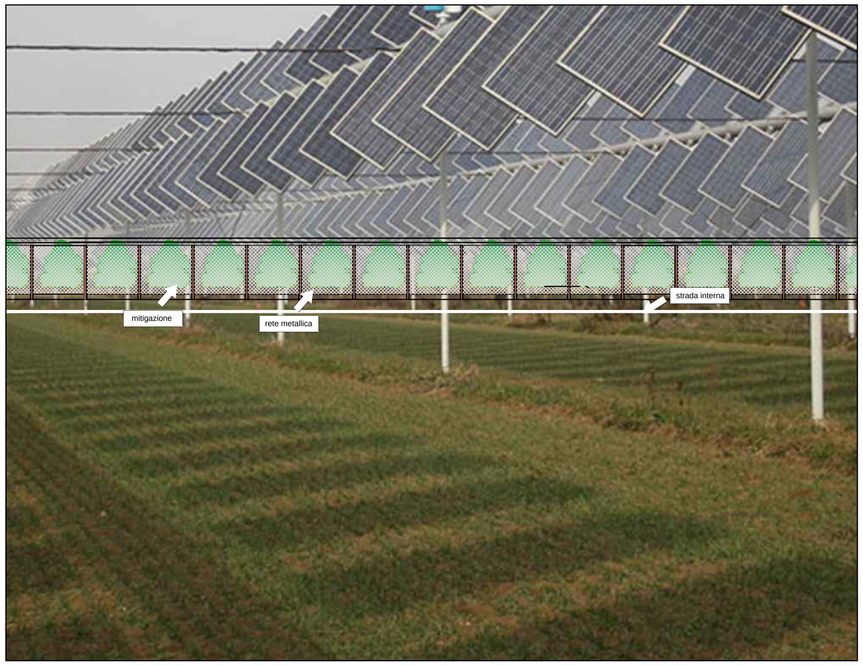

Regione Emilia-Romagna

Regione Emilia Romagna

Comune di Jolanda di Savoia (FE)

IMPIANTO AGRIVOLTAICO E OPERE CONNESSE

Potenza Impianto 99,665 MWp

Proponente

BF ENERGY S.R.L.
VIA XXIV Maggio 43 – 00187 ROMA - P.IVA: 15689751004 – PEC: bfenergy@legalmail.it

Progettazione

Ing. Massimo Zambello
VIA ILARIA ALPI 4 - 46100 - MANTOVA (MN) - P.IVA: 02627240209 - PEC: solarit@lamiapec.it
Tel.: +39 0425 072257 - email: info@solarglobal.com

Firmato digitalmente da
Massimo Zambello
O = ORDINE DEGLI INGEGNERI DELLA Provincia di Rovigo
Ingegnere
Data e ora della firma: 20/11/2023 10:17:18

Collaboratori

FRUGES ENERGIA & AMBIENTE S.R.L.
PIAZZA SANT'AMBROGIO 8 – 20123 MILANO
P.IVA: 10581360962 – PEC: fruges-ea@legalmail.it

S T U D I O T E C N I C O
PER. IND. GIANNANDREA ARGIOLAS
Via Torino n.16 – 58011 Capalbio (GR)
Tel-Fax: 0564890345
Mail: studiotecnicoargiolas@gmail.com

Coordinamento progettuale

Solar IT s.r.l.
VIA ILARIA ALPI 4 - 46100 - MANTOVA (MN) - P.IVA: 02627240209 - PEC: solarit@lamiapec.it
Tel.: +39 0425 072257 - email: info@solarglobal.com

Titolo Elaborato

OPERE DI MITIGAZIONE

LIVELLO PROGETTO	COD. ELABORATO	FILE NAME	DATA	SCALA
DEFINITIVO	JO-SA-T10	IT-23-095-JO-SA-T10_0	17/11/2023	VARIE

Revisioni

REV.	DATA	DESCRIZIONE	ESEGUITO	VERIFICATO	APPROVATO
0	17/11/2023	EMISSIONE	MCA	MLA	MZA