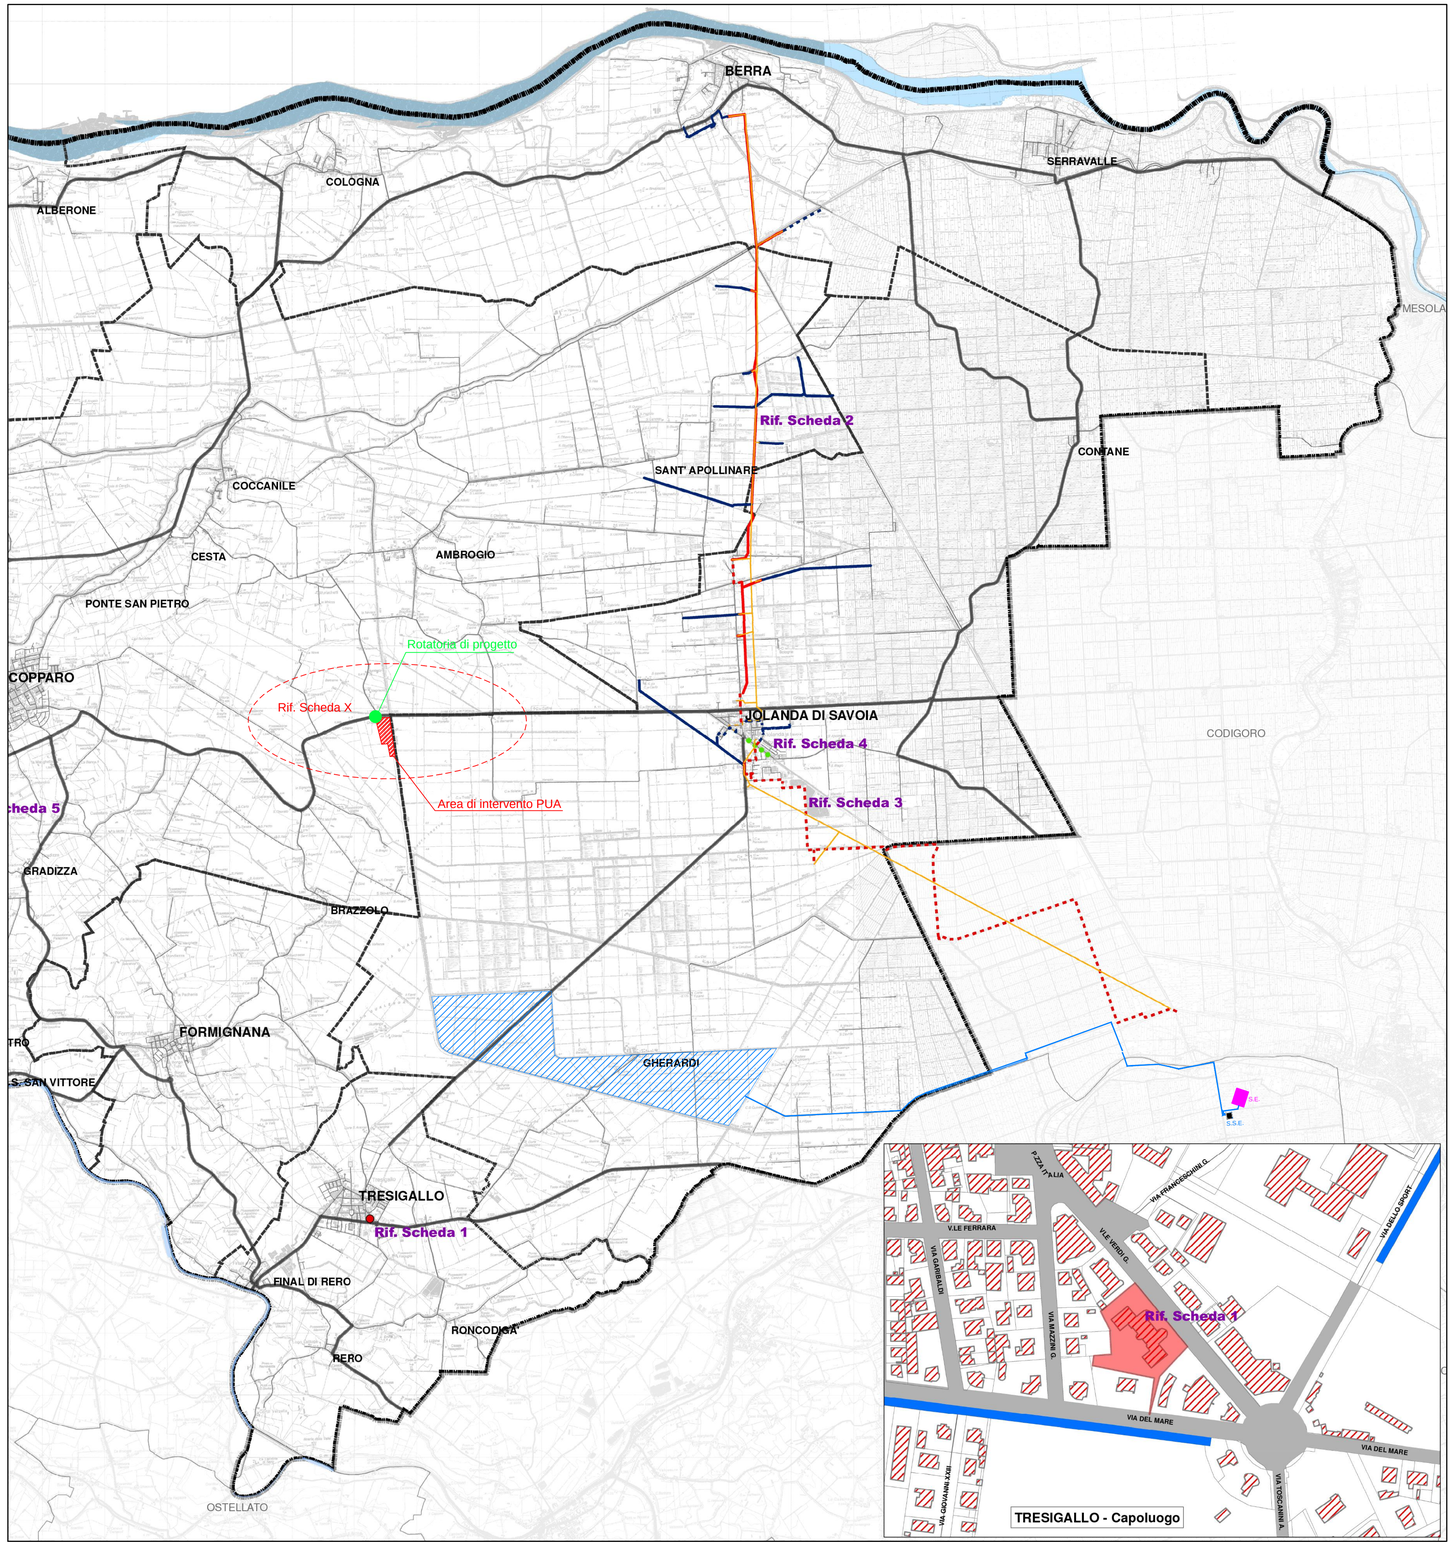

LEGENDA

- Confine Unione Terre e Fiumi
- Confini dei comuni dell'Unione
- Corsi d'acqua principali
- Viabilità provinciale
- Viabilità comunale

POC COPPARO (Rif. Scheda 5)

- Centro Intercomunale Raccolta Rifiuti

POC TRESIGALLO (Rif. Scheda 1)

- Ambito in deroga Centro Storico
- Fabbricati

POC JOLANDA DI SAVOIA - BERRA

- MT_AEREA_PROGETTO
- MT_SOTTERRANEA_PROGETTO
- MT_AEREA_DEMOLIZIONE
- MT_NUDI_DEMOLIZIONE
- MT_SOTTERRANEA_DEMOLIZIONE
- MT_NUDI_ESISTENTI
- MT_AEREA_ESISTENTE
- MT_SOTTERRANEA_ESISTENTE
- CICLOPEDONALE_PROGETTO

POC COPPARO (Rif. Scheda X)

- Rotatoria di progetto
- P.U.A.
- Area oggetto dell'intervento
- Connessione alla S.E.(Stazione Elettrica Terna)

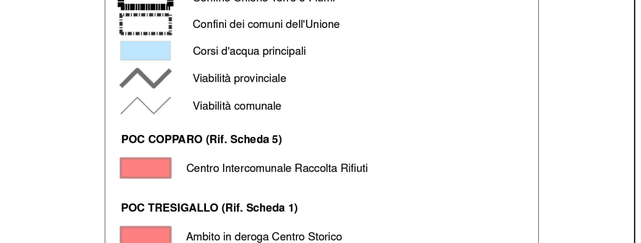

Regione Emilia Romagna

Comune di Jolanda di Savoia (FE)

IMPIANTO AGRIVOLTAICO E OPERE CONNESSE

Potenza Impianto 99,665 MWp

Proponente

BF ENERGY S.R.L.
VIA XXIV Maggio 43 – 00187 ROMA - P.IVA: 15689751004 – PEC: bfenergy@legalmail.it

Progettazione

Ing. Massimo Zambello
VIA ILARIA ALPI 4 - 46100 - MANTOVA (MN) - P.IVA: 02627240209 - PEC: solarit@lamiapec.it
Tel.: +39 0425 072257 - email: info@solarglobal.com

Firmato digitalmente da
Massimo Zambello
O = Ordine degli Ingegneri della Provincia di Rovigo
T = Ingegnere
Serial Number = TINIT-ZMBMSM75D09F994J
Data e ora della firma: 20/11/2023 15:10:40

Collaboratori

FRUGES ENERGIA & AMBIENTE S.R.L.
PIAZZA SANT'AMBROGIO 8 – 20123 MILANO
P.IVA: 10581360962 – PEC: fruges-ea@legalmail.it

S T U D I O T E C N I C O
PER. IND. GIANNANDREA ARGIOLAS
Via Torino n.16 – 58011 Capalbio (GR)
Tel-Fax: 0564890345
Mail: studiotecnicoargiolas@gmail.com

Coordinamento progettuale

Solar IT s.r.l.
VIA ILARIA ALPI 4 - 46100 - MANTOVA (MN) - P.IVA: 02627240209 - PEC: solarit@lamiapec.it
Tel.: +39 0425 072257 - email: info@solarglobal.com

Titolo Elaborato

POC Localizzazione opere da realizzare

LIVELLO PROGETTO	COD. ELABORATO	FILE NAME	DATA	SCALA
DEFINITIVO	JO-UR-T05	IT-23-095-JO-UR-T05_0	31/10/2023	1:50.000

Revisioni

REV.	DATA	DESCRIZIONE	ESEGUITO	VERIFICATO	APPROVATO
0	31/10/2023	EMISSIONE	MCA	MLA	MZA