




INFRASTRUTTURE PER L'ENERGIA - scala 1:100.000

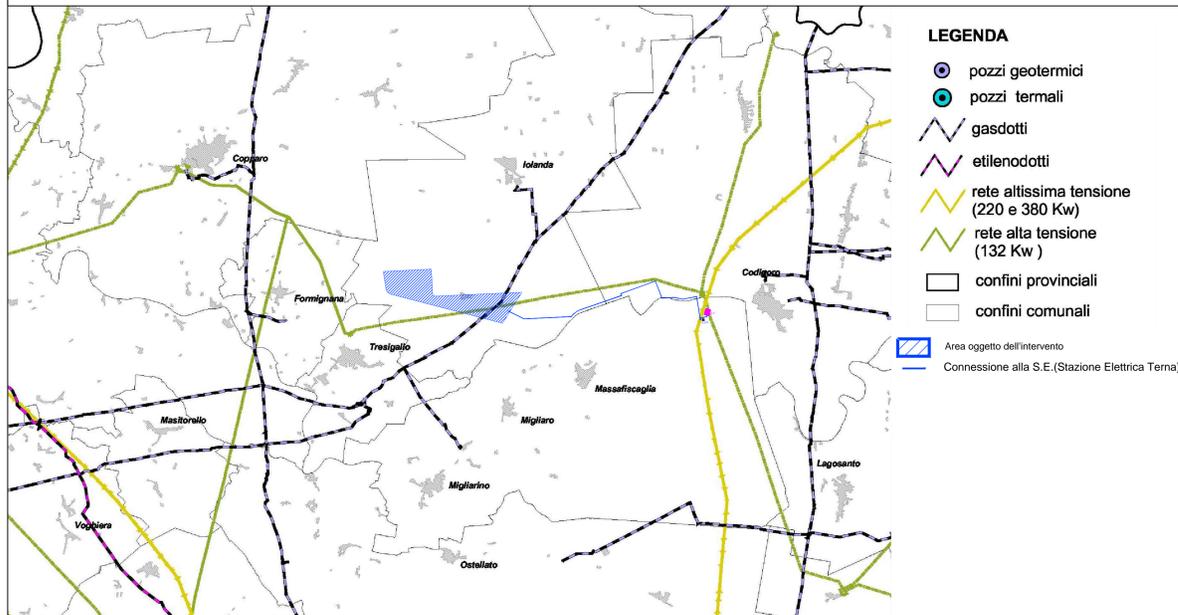



IL SISTEMA INSEDIATIVO E LE INFRASTRUTTURE - L'ORGANIZZAZIONE DEL COMMERCIO - scala 1:100.000

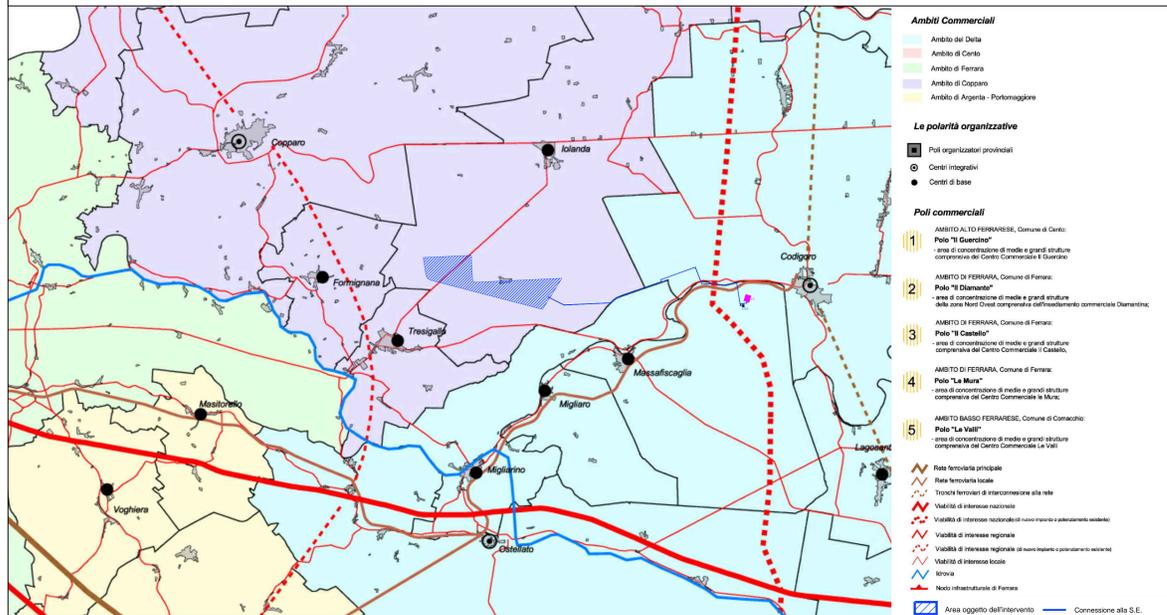


LA RETE CICLABILE LIVELLI DI GERARCHIA - scala 1:100.000

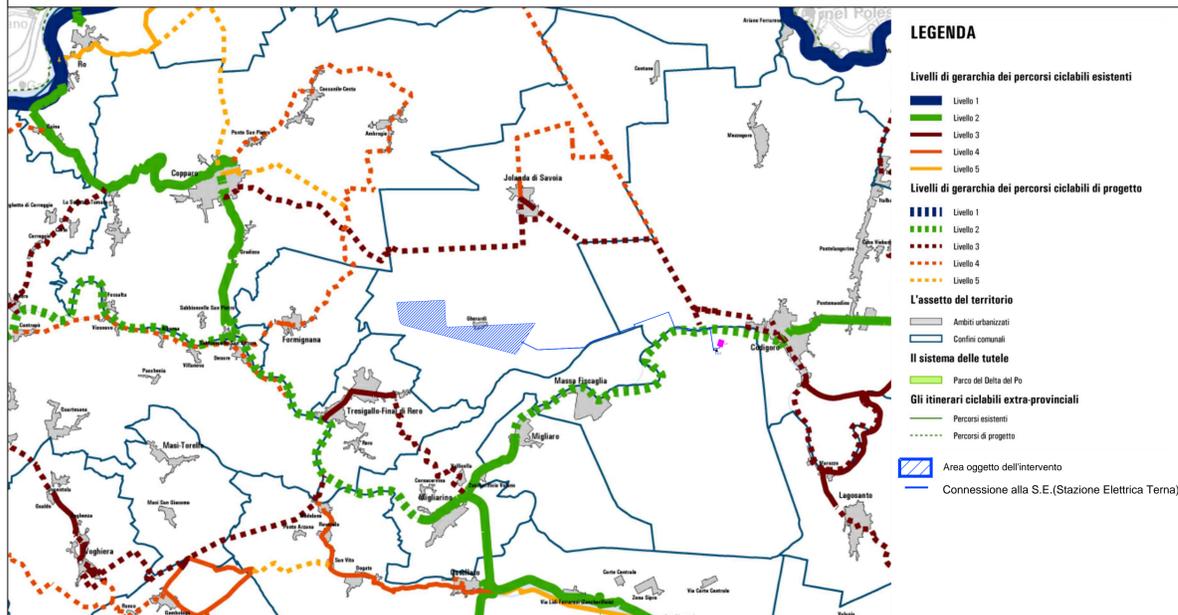


LITOLOGIA DI SUPERFICIE - scala 1:100.000

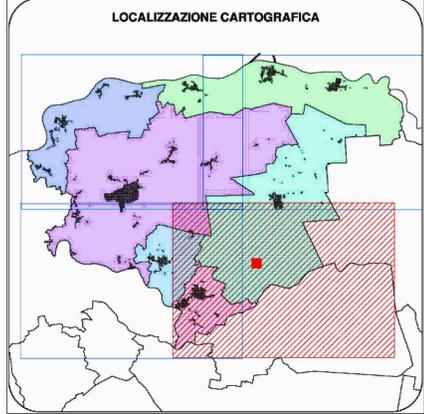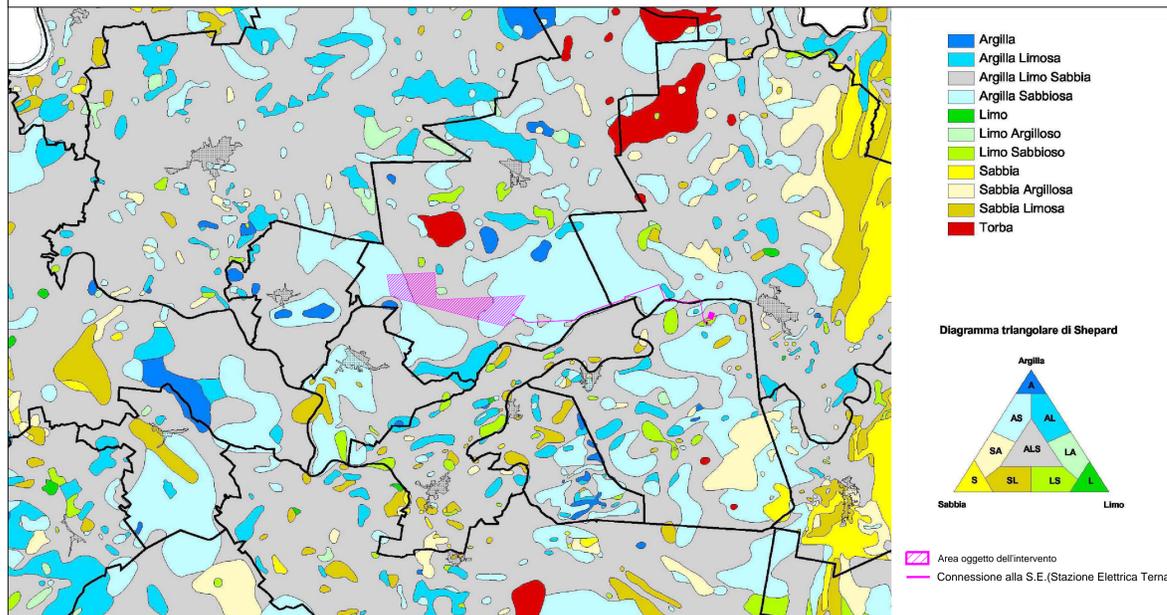

GEOMORFOLOGIA - scala 1:100.000

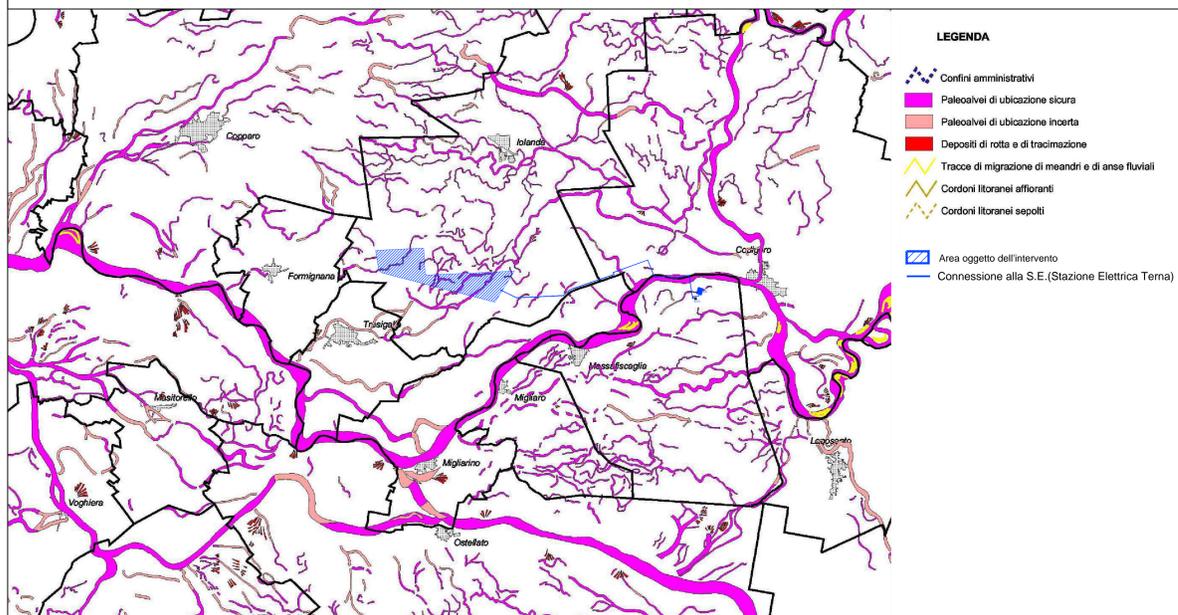

SISTEMA FORESTALE BOSCHIVO - scala 1:100.000

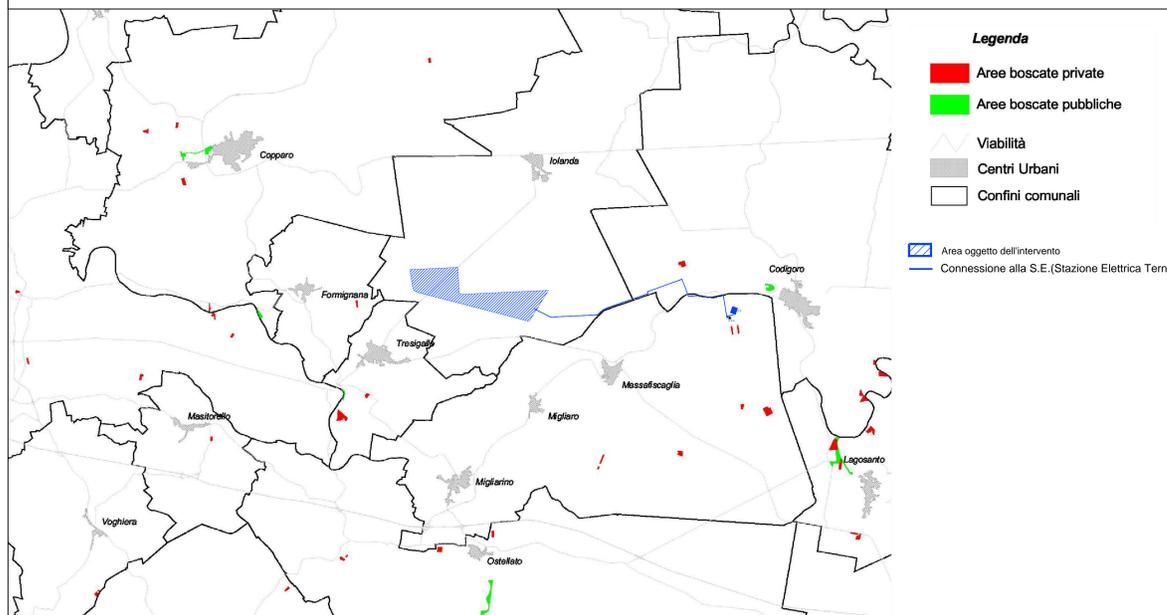

BF Energy
FRUGES ENERGIA & AMBIENTE S.R.L.

Regione Emilia Romagna
Comune di Jolanda di Savoia (FE)
IMPIANTO AGRIVOLTAICO E OPERE CONNESSE
Potenza Impianto 99,665 MWp

Proponente
BF ENERGY S.R.L.
Via XXIV Maggio 43 - 00187 ROMA - P.IVA: 15689751004 - PEC: bfenery@legalmail.it

Progettazione
Ing. Massimo Zambello
Via ILARIA ALPI 4 - 46100 - MANTOVA (MN) - P.IVA: 02627240209 - PEC: solati@tamiapcc.it
Tel.: +39 0425 072257 - email: info@solarglobal.com

Collaboratori
FRUGES ENERGIA & AMBIENTE S.R.L. PER. ING. GIANNANDREA ARGOLAS
P.IVA: 1058180962 - PEC: fruges-aa@legalmail.it
STUDIO TECNICO PER. ING. GIANNANDREA ARGOLAS
Via Torino n.16 - 58011 Capoliveri (GR)
Tel-Fax: 0564800345
Mail: studiotecnicoargolas@gmail.com

Coordinamento progettuale
Solar IT s.r.l.
Via ILARIA ALPI 4 - 46100 - MANTOVA (MN) - P.IVA: 02627240209 - PEC: solati@tamiapcc.it
Tel.: +39 0425 072257 - email: info@solarglobal.com

Titolo Elaborato
B-PTCP Sistema delle infrastrutture, insediativo, forestale, geomorfologico e litologico

LIVELLO PROGETTO	COD. ELABORATO	FILE NAME	DATA	SCALA
DEFINITIVO	JO-UR-T2B	IT-23-095-JO-UR-T2B_0	31/10/2023	1:100.000

Revisions

REV.	DATA	DESCRIZIONE	ESEGUITO	VERIFICATO	APPROVATO
0	31/10/2023	EMISSIONE	MCA	MLA	MZA