



IL SISTEMA FORESTALE BOSCHIVO - scala 1:25.000

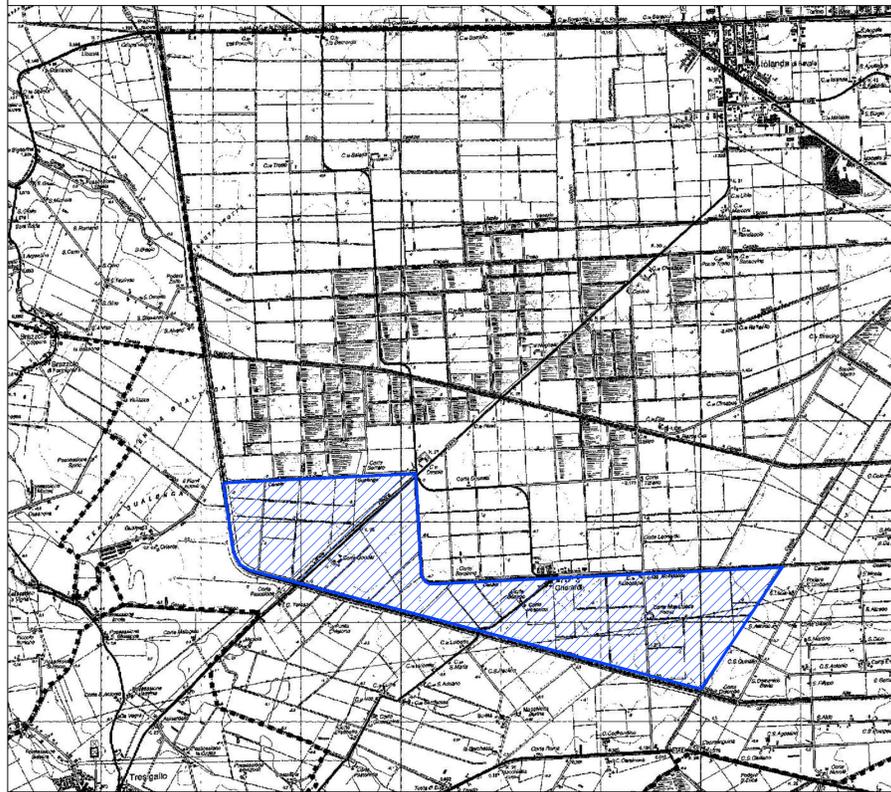


- LEGENDA**
 Pregio forestale dell'area
- ALTO
 - BASSO
 - MEDIO
 - PREGIO
- Confini amministrativi
- Area oggetto dell'intervento

AMBITI CON LIMITAZIONI D'USO - scala 1:25.000

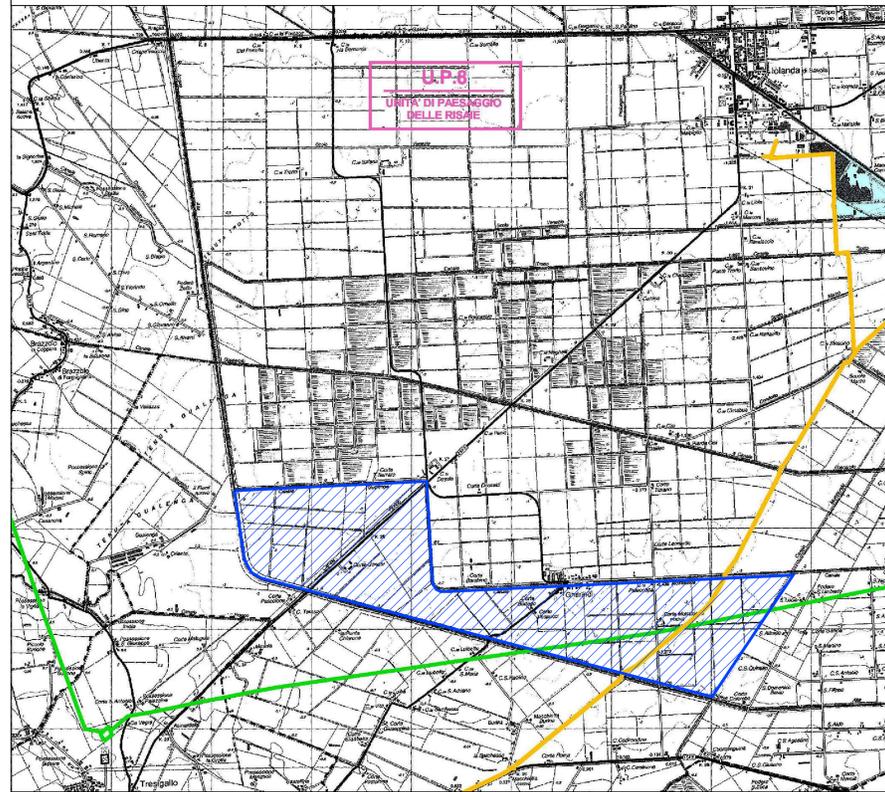


- LEGENDA**
- Metanodi e fascia di rispetto
 - Elետrodi
 - Rete altissima tensione (220 e 380 kv)
 - Rete alta tensione (132 kv)
 - Fascia di rispetto da PTGDA vigente
 - grande rete stradale di progetto (PR17 '98)
 - grande rete stradale esistente (PR17 '98)
 - rete di base di progetto (PR17 '98)
 - rete di base esistente (PR17 '98)
 - Poli estrattivi (2° PIAE)
 - Area di estrazione emittente radio-televisiva (Art.5 comma 2 NTA PIAE)
 - Zone di protezione dell'inquinamento luminoso (Art.30bis P.T.C.P.)
 - Pozzi geotermici
 - Fascia di rispetto geotermia
 - Fascia di rispetto ferrovie
 - Confini comunali
 - Area oggetto dell'intervento

IL SISTEMA AMBIENTALE - scala 1:25.000

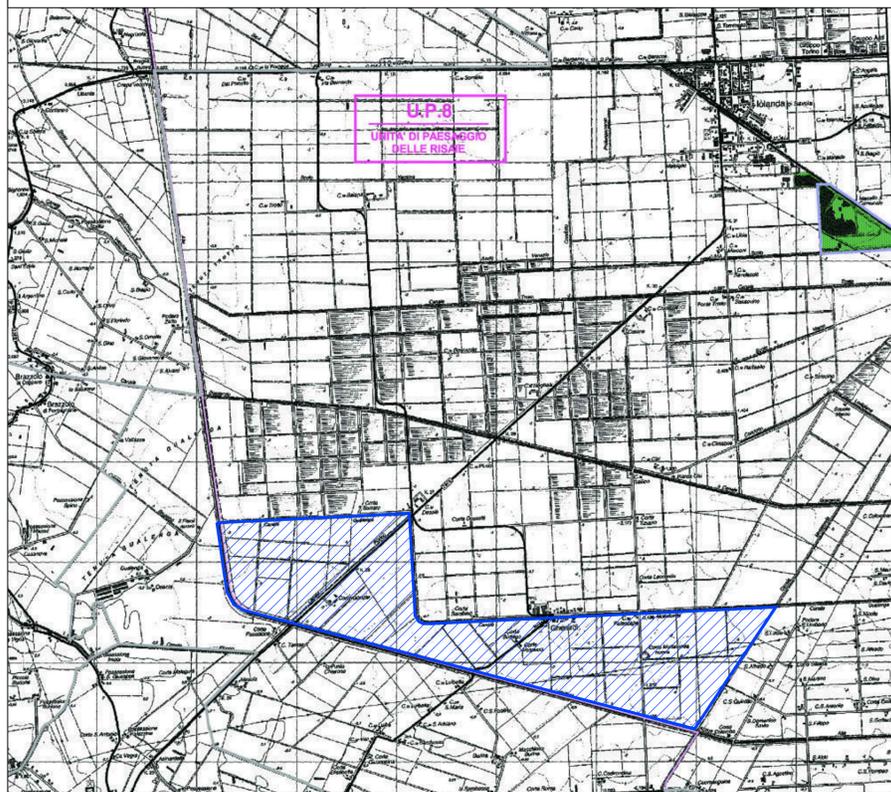

- LEGENDA**
 Sistemi e zone strutturanti la forma del territorio
- COSTA**
- sistema costiero (art.12)
 - zone urbanizzate in ambito costiero (art. 14)
 - zone di riqualificazione della costa e dell'entroterra (art. 13)
 - zone di tutela della costa e dell'entroterra (art. 15)
- LAGHI, CORSI D'ACQUA E ACQUE SOTTERRANEE**
- zone di tutela dei corsi d'acqua (art.17)
 - invasi ed alvei dei corsi d'acqua (art. 18)
 - zone di tutela dei corsi d'acqua sotterranei (art.26)
 - aree di vulnerabilità idrogeologica e di particolare tutela per la pianificazione comunale (art.32)
- Zone ed elementi di interesse paesaggistico ambientale**
- AMBITI DI TUTELA**
- zone di particolare interesse paesaggistico ambientale (art.19)
 - zone di tutela naturalistica (art. 20)
 - rete natura 2000 ZPS - zone di protezione speciale (art.27bis)
 - rete natura 2000 SIC - siti di interesse comunitario (art.27bis)
 - rete natura 2000 ZPS e SIC (art.27bis)
 - stazioni di parco
- V.M.G. - Volano Mesola Gore**
V.A.L.C.O.M. - Valli di Comerio
- unità di paesaggio (art.8)
 - progetti di valorizzazione ed ambiti di trasformazione territoriale (art.28)
 - ambiti di paesaggio notevole (art.9)
 - dati di valore di rilevanza storico documentale e paesistica (art. 20 c. 2a)
 - dati di valore di rilevanza idrogeologica (art. 20 c. 2b)
 - strade panoramiche (art.24)
- Zone ed elementi di particolare interesse storico**
ZONE ED ELEMENTI DI PARTICOLARE INTERESSE STORICO-ARCHEOLOGICO
- complessi archeologici (art. 21 c.2a)
 - aree di accertata e rilevante consistenza archeologica (art. 21 c.2 b1)
 - aree di concentrazione di materiali archeologici (art. 21 c.2 b2)
 - strade storiche (art.24 c. 1a)
 - streghe storiche (art. 24 c.1 b)
- INSEDIAMENTI STORICI**
- insediamenti urbani e storici e strutture insediative storiche non urbane (art.22)
 - zone di interesse storico testimoniale (art.23)
- aree di attenzione per la localizzazione a condizione degli impianti per l'emissione radio e televisiva (art.5 comma 2 NTA del P.L.E.R.T.)
- confini comunali
- Area oggetto dell'intervento

IL SISTEMA AMBIENTALE - ASSETTO DELLA RETE ECOLOGICA PROVINCIALE - scala 1:25.000

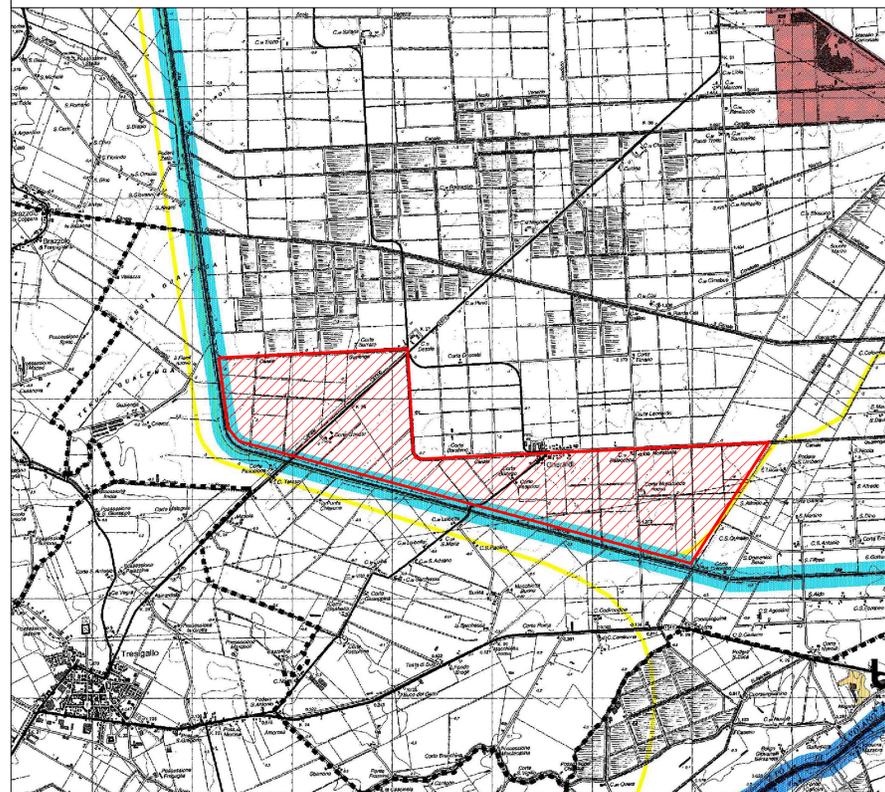

- LEGENDA**
- Nodo ecologico esistente -core area- (Art. 27-quater)
 - Nodo ecologico esistente -area tampone- (Art. 27-quater)
 - Nodo ecologico di progetto (Art. 27-quater)
 - Stepping stone esistente (Art. 27-quater)
 - Stepping stone progetto (Art. 27-quater)
 - Area protette
 - Corridolo ecologico primario (Art. 27-quater)
 - Corridolo ecologico secondario (Art. 27-quater)
 - Direttrici di continuità (Art. 27-quater)
 - Areeali speciali - connettivo ecologico diffuso (Art. 27-quater)
 - Confini amministrativi
 - Area oggetto dell'intervento



Regione Emilia Romagna
 Comune di Jolanda di Savoia (FE)
**IMPIANTO AGRIVOLTAICO
 E OPERE CONNESSE**
 Potenza Impianto 99,665 MWp

Proponente
BF ENERGY S.R.L.
 VIA XXIV Maggio 43 - 01187 ROMA - P.IVA: 15689751004 - PEC: bfenergy@legalmail.it

Progettazione
 Ing. Massimo Zambello
 VIA LARIA ALPI 4 - 46100 - MANTOVA (MN) - P.IVA: 02627240209 - PEC: solari@lamiapec.it
 Tel.: +39 0425 072257 - email: info@solarglobal.com

Collaboratori

FRUGES ENERGIA & AMBIENTE S.R.L. PIAZZA SANT'AMBROGIO 6 - 20123 MILANO P.IVA: 10581360962 - PEC: fruges-ee@legalmail.it Tel-Fax: 0564890345 Mail: studio@tecnocoraggiois@gmail.com	STUDIO TECNICO PER. ING. GUANANDREA ARGOLAS Via Torino n.16 - 58011 Capalbio (GR) Tel-Fax: 0564890345 Mail: studio@tecnocoraggiois@gmail.com
---	---

Solar IT S.r.l.
 VIA LARIA ALPI 4 - 46100 - MANTOVA (MN) - P.IVA: 02627240209 - PEC: solari@lamiapec.it
 Tel.: +39 0425 072257 - email: info@solarglobal.com

Titolo Elaborato
 C-PTCP Sistema forestale, limitazioni d'uso e sistema ambientale

LIVELLO PROGETTO	COD. ELABORATO	FILE NAME	DATA	SCALA
DEFINITIVO	JO-UR-T2C	IT-23-095-JO-UR-T2C_0	31/10/2023	1:25.000

Revisioni

REV.	DATA	DESCRIZIONE	ESEGUITO	VERIFICATO	APPROVATO
0	31/10/2023	EMISSIONE	MCA	MLA	MZA