



SISTEMA DELLE DOTAZIONI TERRITORIALI RETI E IMPIANTI TECNOLOGICI - scala 1:50.000

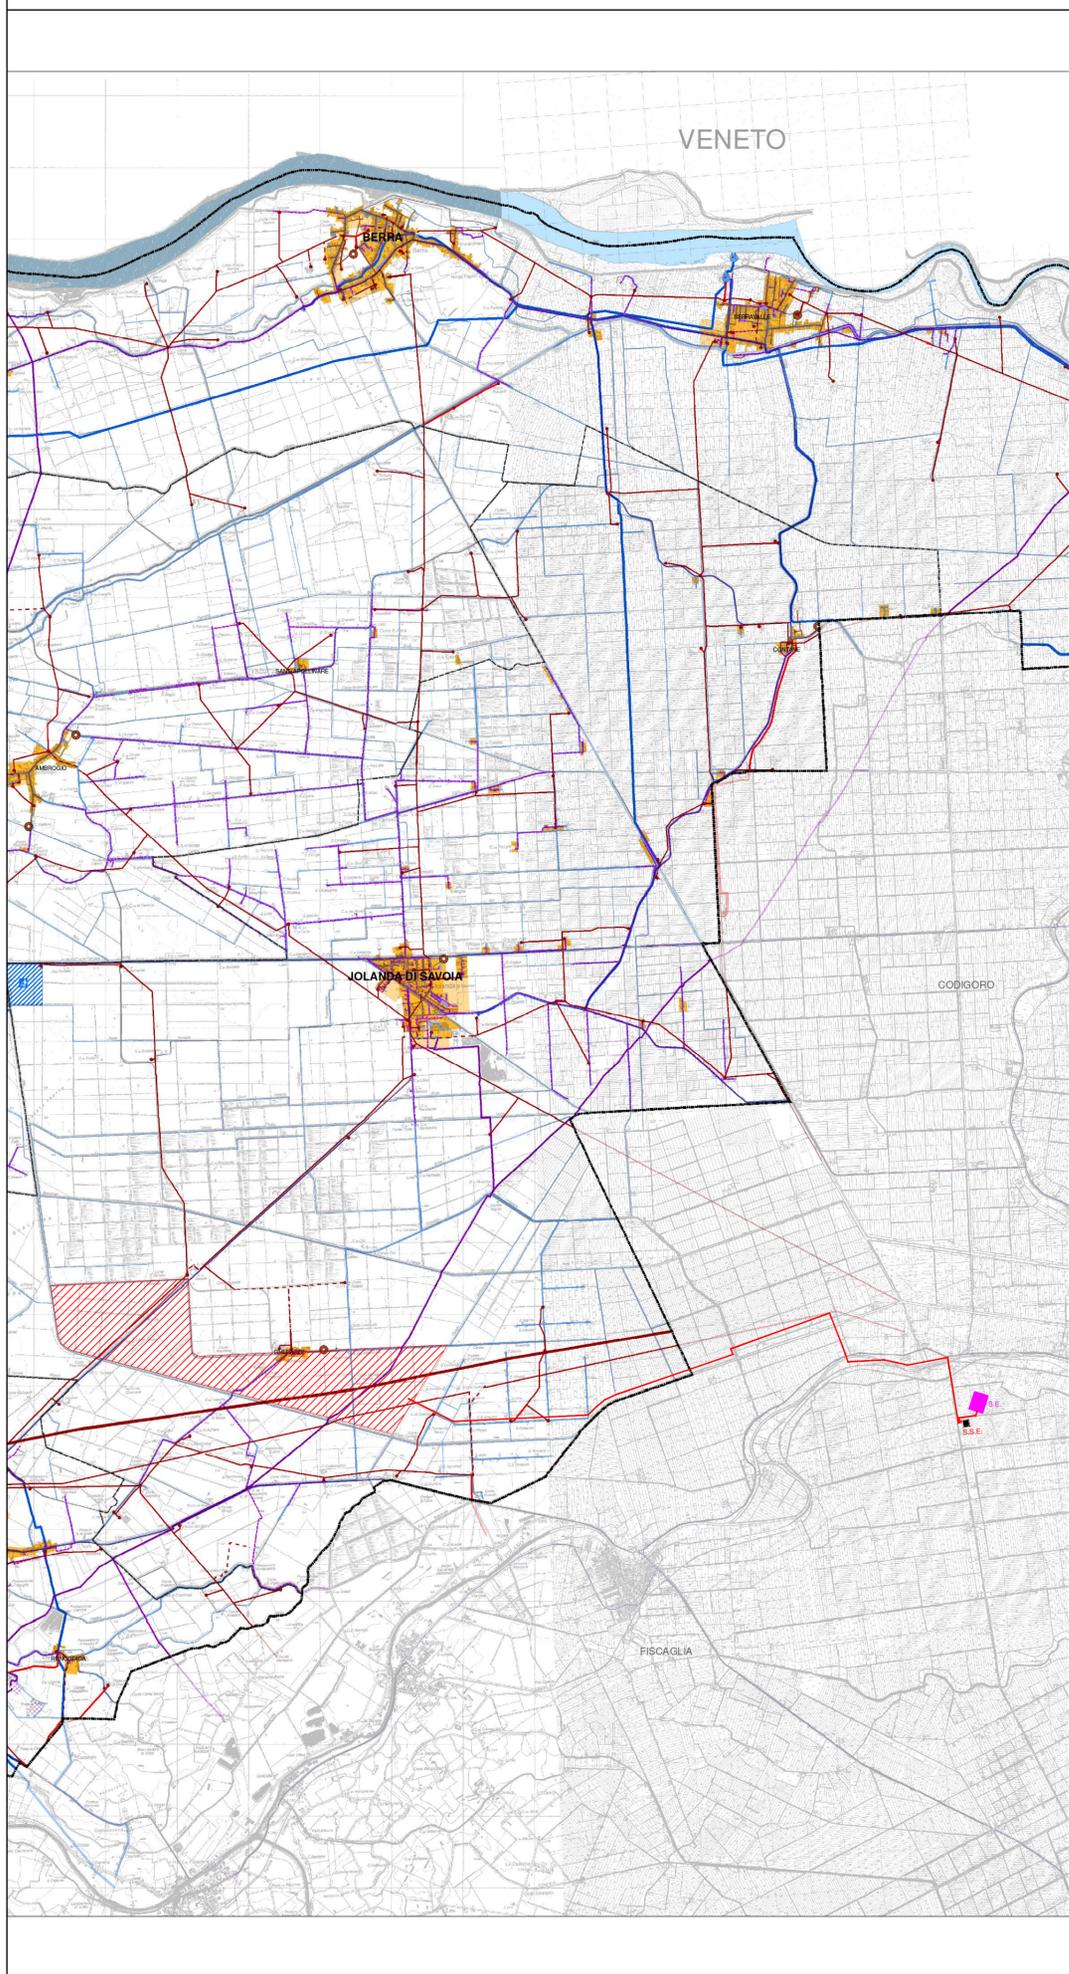

SISTEMA DELLE DOTAZIONI TERRITORIALI INFRASTRUTTURE PER LE TELECOMUNICAZIONI scala 1:50.000

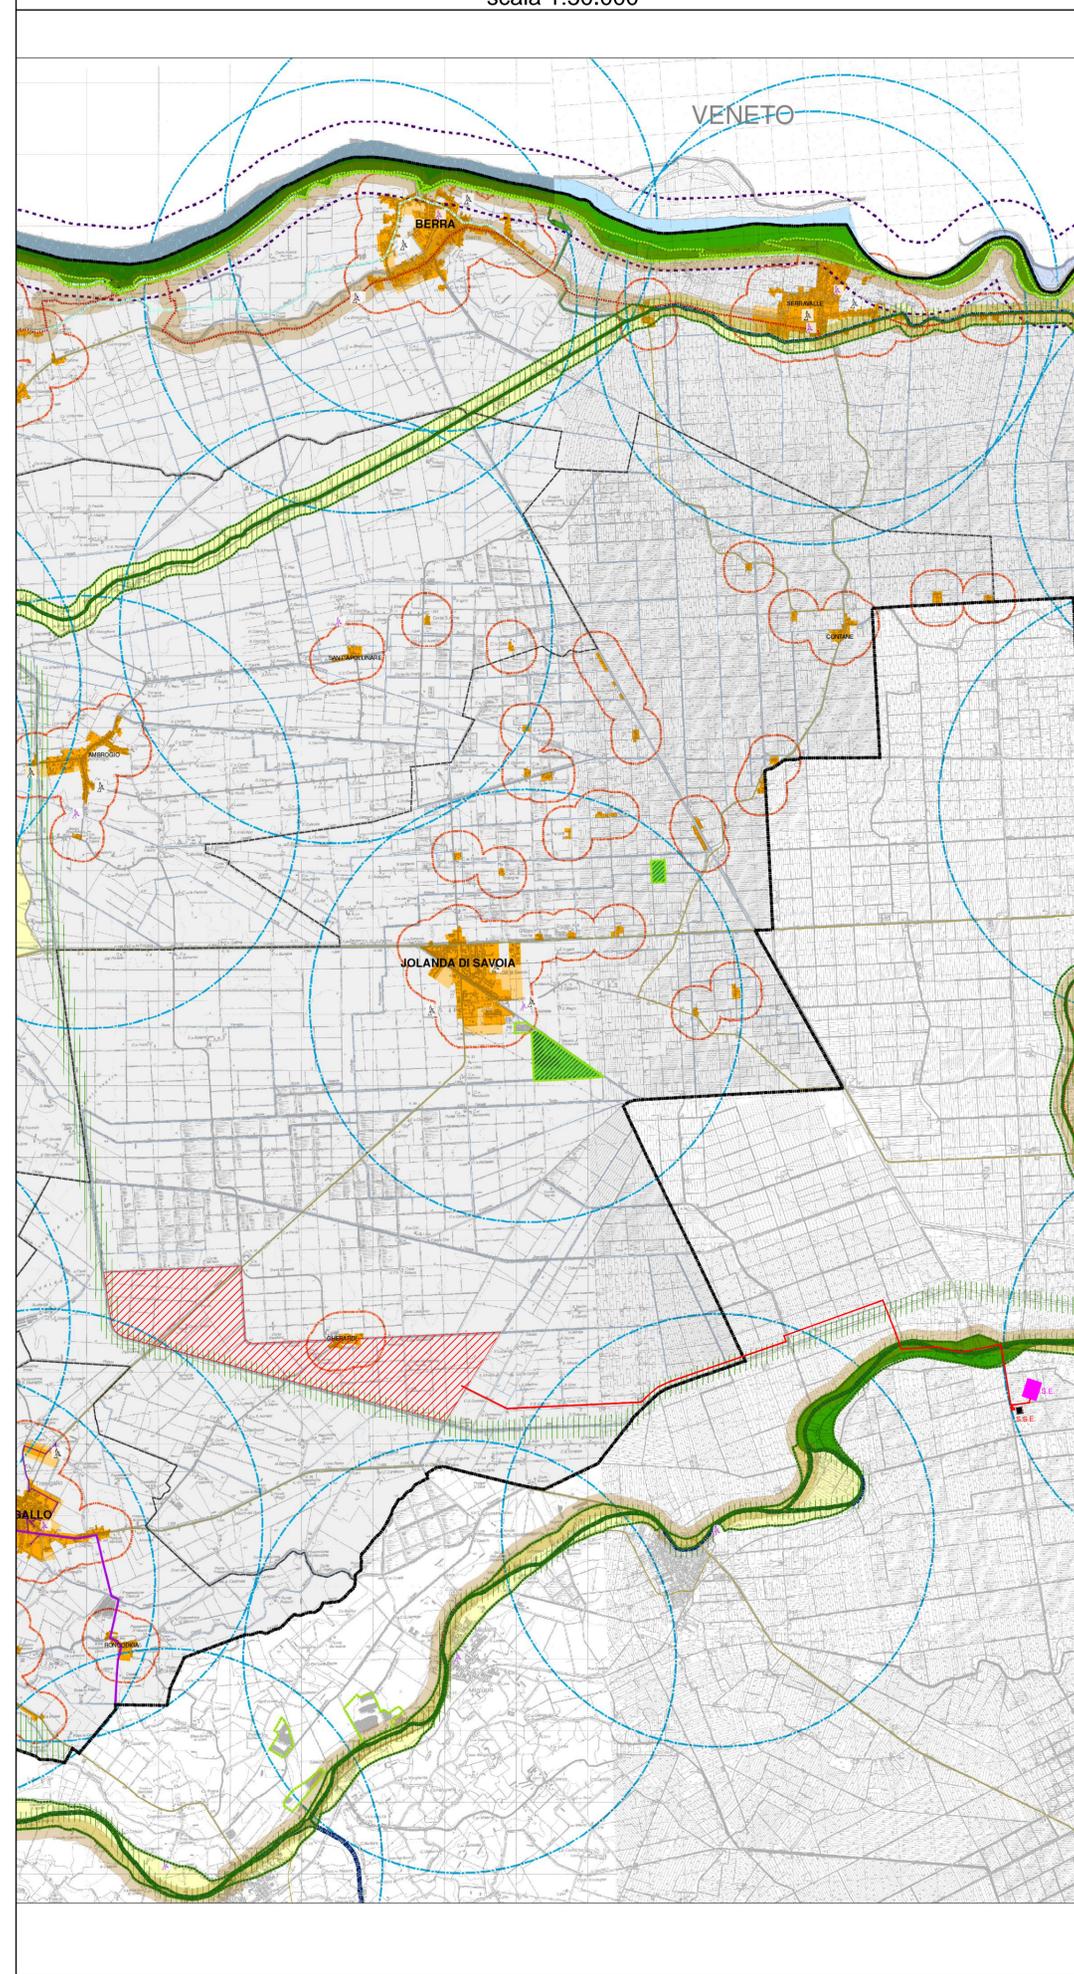

Legenda

- Confine Unione Terre e Fiumi
  - Confini dei comuni dell'Unione
  - Territorio urbanizzato
  - Territorio urbanizzabile
  - Corsi d'acqua principali
  - Fiume Po di Volano
  - Rete dei canali territorio dell'Unione
  - Infrastrutture di rilievo provinciale
  - Infrastrutture di rilievo provinciale
  - Viabilità Locale
- RETI TECNOLOGICHE ESISTENTI (ART. 4.1.19 delle Norme di Piano)**
- Dotazioni energetiche (Art. 4.1.22 delle Norme di Piano)**
- URD - ELETTRODOTTO**
- Alta Tensione
  - Linea MT in servizio in cavo aereo
  - Linea MT in servizio in linea nuda aerea
  - Linea MT in servizio in cavo interrato
  - Cabina MT in servizio
  - Cabina AT
- URD - GASDOTTO**
- Gasdotto - Rete di adduzione
  - Gasdotto - Rete di distribuzione
  - Centrale di stoccaggio gas
- SERVIZIO IDRICO INTEGRATO (ART. 4.1.20 delle Norme di Piano)**
- URA - ACQUEDOTTO**
- Rete di adduzione
  - Rete di distribuzione
  - Pozzi di captazione destinati al consumo umano
  - Impianti di potabilizzazione
- URB - SISTEMA FOGNARIO**
- Rete delle fognature bianche
  - Rete delle fognature nere
  - Rete delle fognature miste
  - Depuratori ed ex depuratori convertiti in impianti di sollevamento
- GESTIONE DEI RIFIUTI (Art. 4.1.24 delle Norme di Piano)**
- URC - Spazi e impianti di raccolta e smaltimento rifiuti solidi
  - LURC - Spazi e impianti di raccolta e smaltimento rifiuti solidi di recupero
- RETI TECNOLOGICHE DI PROGETTO (ART. 4.1.19 delle Norme di Piano)**
- Rete in fibra ottica di distribuzione
  - Rete in fibra ottica di distribuzione

Legenda

- Confine Unione Terre e Fiumi
  - Confini dei comuni dell'Unione
  - Corsi d'acqua principali
  - Rete idrografica
  - Infrastrutture di rilievo provinciale
  - Viabilità Locale
- URE - Infrastrutture per le telecomunicazioni**
- Antenne di emittenza radio-televisiva
  - Impianti di telefonia mobile
  - Impianti radio a bassa potenza
  - Coperture degli impianti a bassa potenza
  - Dorsale principale in fibra ottica
  - Rete in fibra ottica di distribuzione
- Are escludenti per gli impianti radio-televisivi (art. 4.1.23 delle Norme di Piano)**
- Territorio urbanizzato
  - Territorio urbanizzabile
  - Fascia di rispetto dei centri abitati (art. 4 comma 1 lett. b, delle Norme di Piano)
  - Sistema forestale e boschivo (art. 3.2.4 delle Norme di Piano)
  - Zone di tutela dei corsi d'acqua (art. 3.2.5 delle Norme di Piano)
  - Zone di tutela dei corsi d'acqua (art. 3.2.6 delle Norme di Piano)
  - Zone di Tutela Naturalistica (art. 3.2.10)
  - Fasce fluviali di tipo A e di tipo B del PAI-Po e del PAI-Delta (art. 3.3.1 delle Norme di Piano)
  - Zone iscritte nel Sito UNESCO (art. 3.2.13 delle Norme di Piano)
- Are condizionanti per gli impianti radio-televisivi (art. 4.1.23 delle Norme di Piano)**
- Zone di Particolare interesse paesaggistico-ambientale (art. 3.2.7 delle Norme di Piano)
  - Zone SIC e ZPS della Rete Natura 200 (art. 4.3.3 delle Norme di Piano)
  - Aree di collegamento ecologico
  - Vincolo Bacchelliano
  - Fasce di rispetto Viabilità Storica e Panoramica (art. 5, comma 1 delle Norme di Piano)
  - Fascia di rispetto del confine provinciale (art. 5 comma 2, delle Norme di Piano)
  - Strade Storiche (art. 3.2.9 comma 1, delle Norme di Piano)
  - Aree tamponi del Sito UNESCO (art. 3.2.13 delle Norme di Piano)
- Area oggetto dell'intervento**
- Area oggetto dell'intervento
  - Connessione alla S.E. (Stazione Elettrica Terza)



**BF Energy**  
FRUGES ENERGIA & AMBIENTE S.R.L.



**solar IT**  
ENERGIE RINNOVABILI

Regione Emilia Romagna  
Comune di Jolanda di Savoia (FE)

**IMPIANTO AGRIVOLTAICO  
E OPERE CONNESSE**

Potenza Impianto 99,665 MWp




**Proponente**  
**BF ENERGY S.R.L.**  
VIA XXIV Maggio 43 - 00187 ROMA - P.IVA: 15689751004 - PEC: bfenergy@legalmail.it

**Progettazione**  
**Ing. Massimo Zambello**  
VIA ILARIA ALPI 4 - 46100 - MANTOVA (MN) - P.IVA: 02627240209 - PEC: solarit@lamiapec.it  
Tel.: +39 0425 072257 - email: info@solarglobal.com

**Collaboratori**  
**FRUGES ENERGIA & AMBIENTE S.R.L.**  
PIAZZA SANT'AMBROGIO 8 - 20123 MILANO  
P.IVA: 10581360962 - PEC: fruges-ee@legalmail.it

**STUDIO TECNICO**  
PER. IND. GIANNANDREA ARGIOLAS  
Via Torino n.16 - 58011 Capalbio (GR)  
Tel-Fax: 0564890345  
Mail: studiotecnicoargiolas@gmail.com

**Coordinamento progettuale**  
**Solar IT s.r.l.**  
VIA ILARIA ALPI 4 - 46100 - MANTOVA (MN) - P.IVA: 02627240209 - PEC: solarit@lamiapec.it  
Tel.: +39 0425 072257 - email: info@solarglobal.com

**Titolo Elaborato**  
**E-PSC Sistema delle dotazioni territoriali**

LIVELLO PROGETTO	COD. ELABORATO	FILE NAME	DATA	SCALA
DEFINITIVO	JO-UR-T3E	IT-23-095-JO-UR-T3E_0	31/10/2023	1:50.000

**Revisioni**

REV.	DATA	DESCRIZIONE	ESEGUITO	VERIFICATO	APPROVATO
0	31/10/2023	EMISSIONE	MCA	MLA	MZA