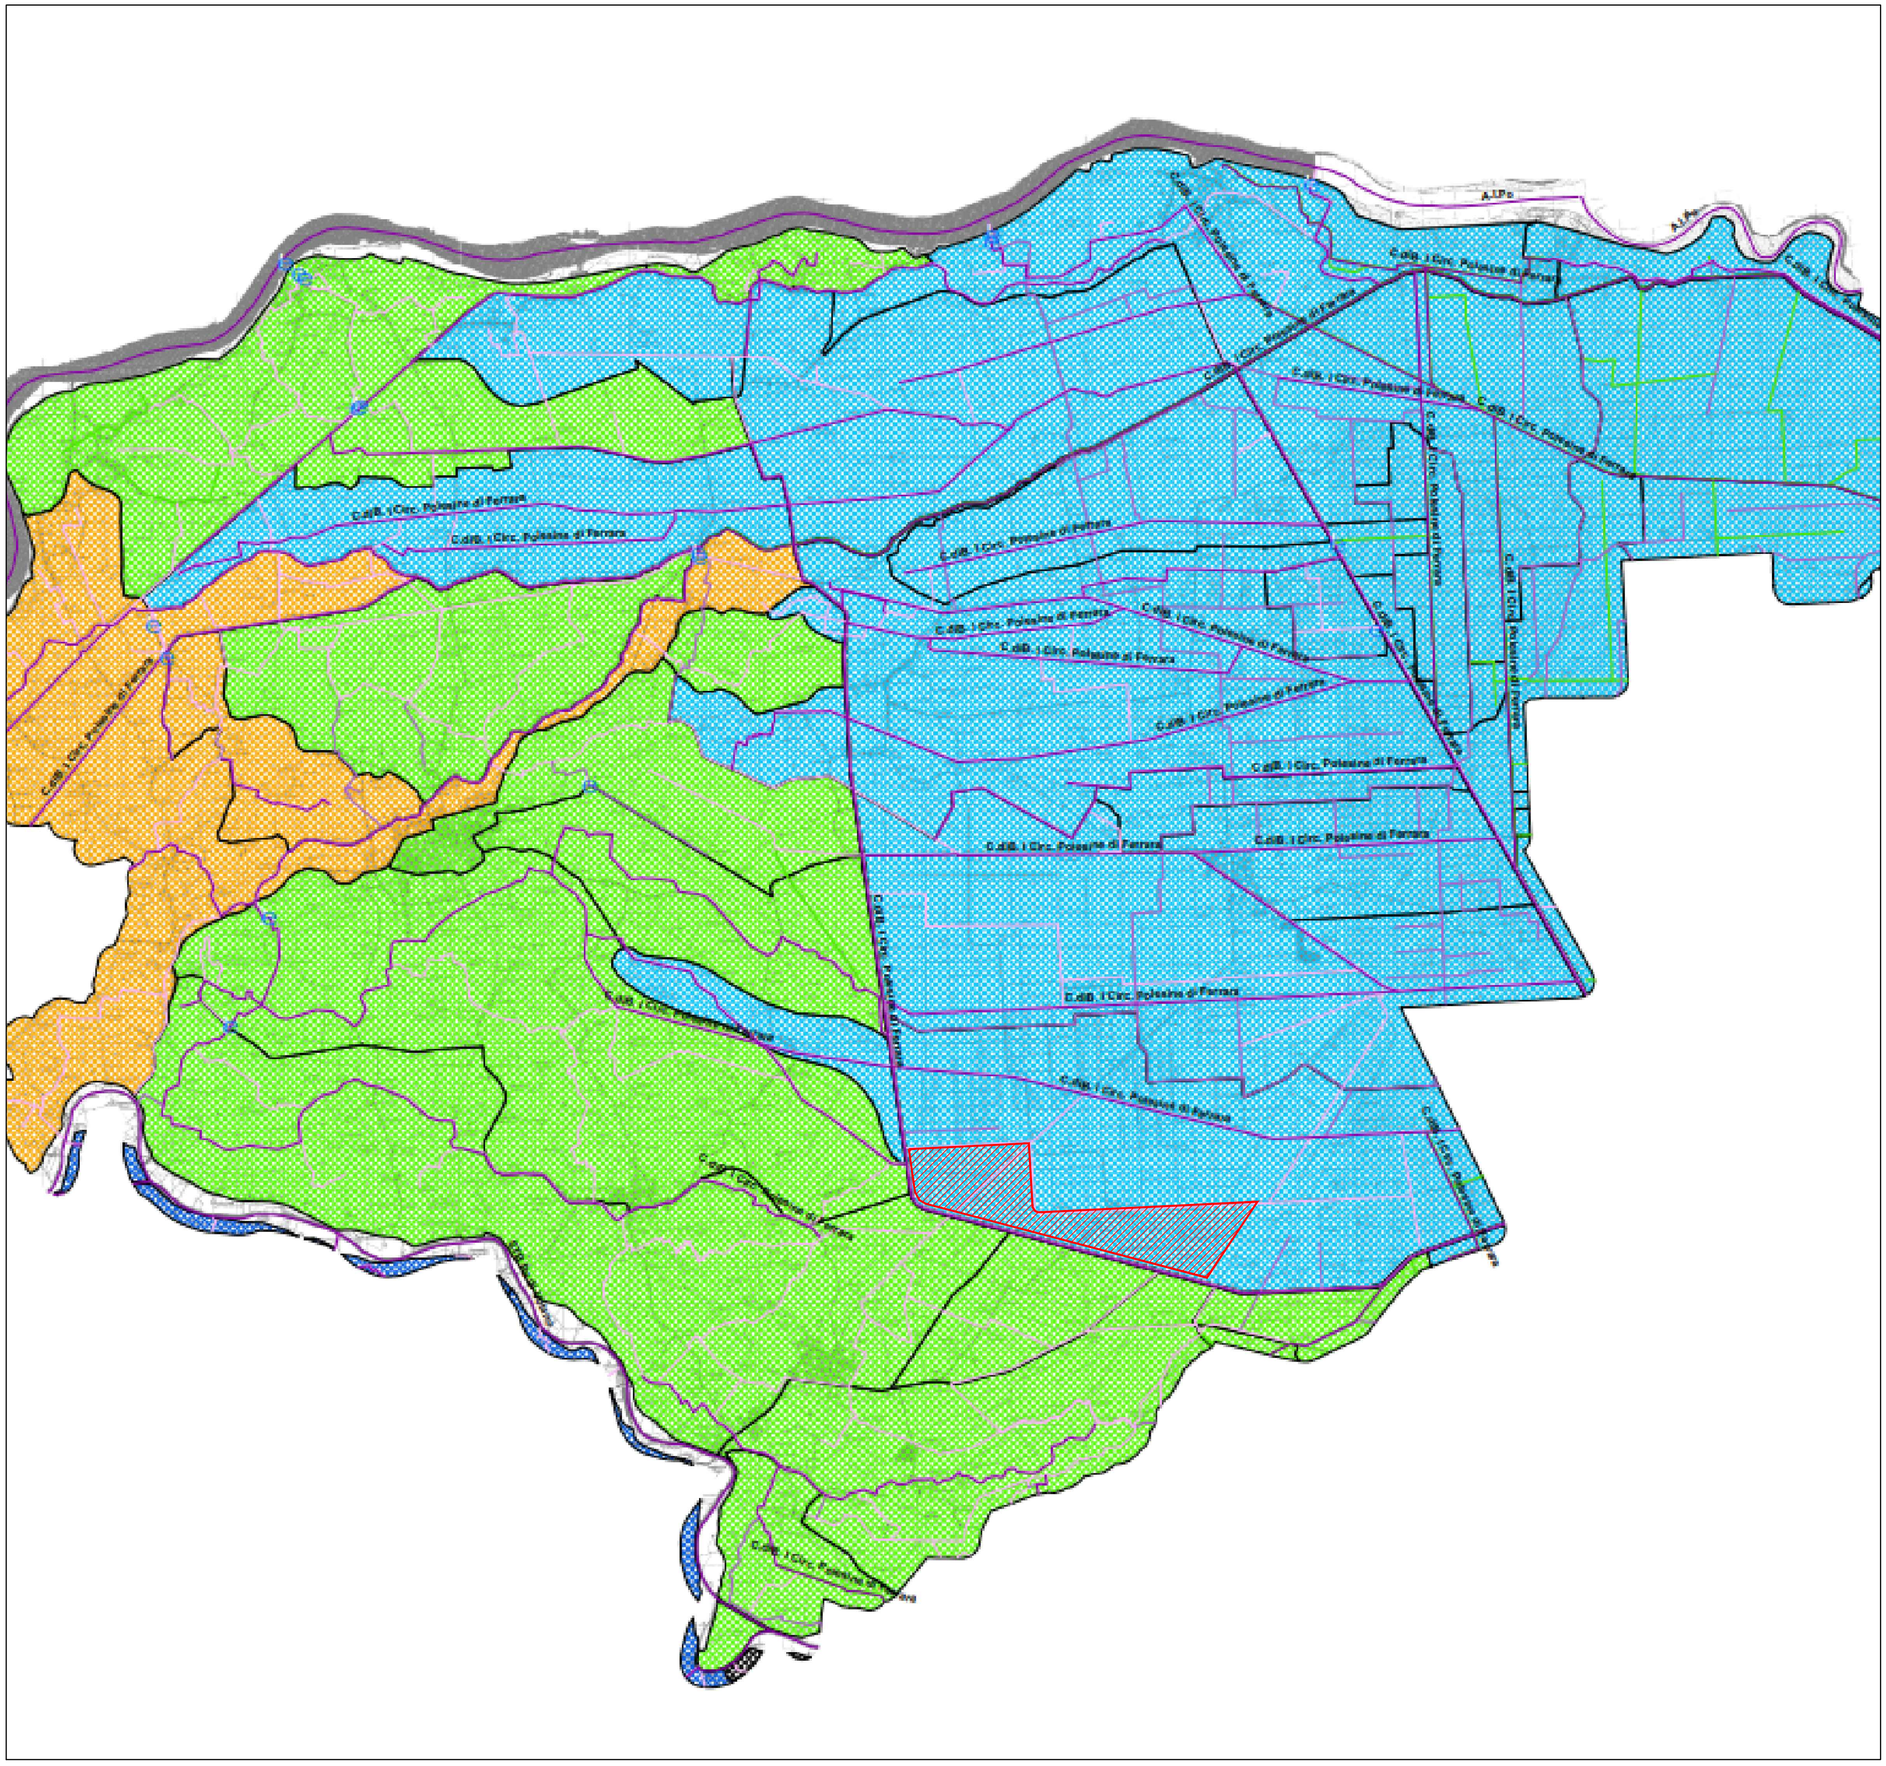

Legenda

Base cartografica CTR 1:25.000

Confini comunali

Tutto il territorio ricade nell' Ex Consorzio di Bonifica I Circondario Polesine di Ferrara oggi Consorzio di Bonifica Pianura di Ferrara

Impianti idrovori

Corsi d'acqua superficiali: utilizzo

- Irriguo
- Promiscuo
- Scolo

Bacini di scolo

- Bonifica Tersallo
- Collettore Acque Alte
- Comprensorio Masi-Gattolata
- Leone collettore acque basse
- Romanina

Area oggetto dell'intervento

solar IT ENERGIE RINNOVABILI

BF energy

FRUGES ENERGIA & AMBIENTE S.R.L.

Regione Emilia-Romagna

Regione Emilia Romagna

Comune di Jolanda di Savoia (FE)

IMPIANTO AGRIVOLTAICO E OPERE CONNESSE

Potenza Impianto 99,665 MWp

Proponente

BF ENERGY S.R.L.
VIA XXIV Maggio 43 – 00187 ROMA - P.IVA: 15689751004 – PEC: bfenergy@legalmail.it

Progettazione

Ing. Massimo Zambello
VIA ILARIA ALPI 4 - 46100 - MANTOVA (MN) - P.IVA: 02627240209 - PEC: solarit@lamiapec.it
Tel.: +39 0425 072257 - email: info@solarglobal.com

Firmato digitalmente da
Massimo Zambello
O = Ordine degli Ingegneri della Provincia di Rovigo
T = Ingegnere
SerialNumber = TINIT-ZMBMSM75009F994J
Data e ora della firma: 28/11/2023 19:06:21

Collaboratori

FRUGES ENERGIA & AMBIENTE S.R.L.
PIAZZA SANT'AMBROGIO 8 – 20123 MILANO
P.IVA: 10581360962 – PEC: fruges-ea@legalmail.it

S T U D I O T E C N I C O
PER. IND. GIANNANDREA ARGIOLAS
Via Torino n.16 – 58011 Capalbio (GR)
Tel-Fax: 0564890345
Mail: studiotecnicoargiolas@gmail.com

Coordinamento progettuale

Solar IT s.r.l.
VIA ILARIA ALPI 4 - 46100 - MANTOVA (MN) - P.IVA: 02627240209 - PEC: solarit@lamiapec.it
Tel.: +39 0425 072257 - email: info@solarglobal.com

Titolo Elaborato

H-PSC Assetto territoriale - Quadro conoscitivo - Carta delle bonifiche e dei canali

LIVELLO PROGETTO	COD. ELABORATO	FILE NAME	DATA	SCALA
DEFINITIVO	JO-UR-T3H	IT-23-095-JO-UR-T3H_0	31/10/2023	1:50.000

Revisioni

REV.	DATA	DESCRIZIONE	ESEGUITO	VERIFICATO	APPROVATO
0	31/10/2023	EMISSIONE	MCA	MLA	MZA