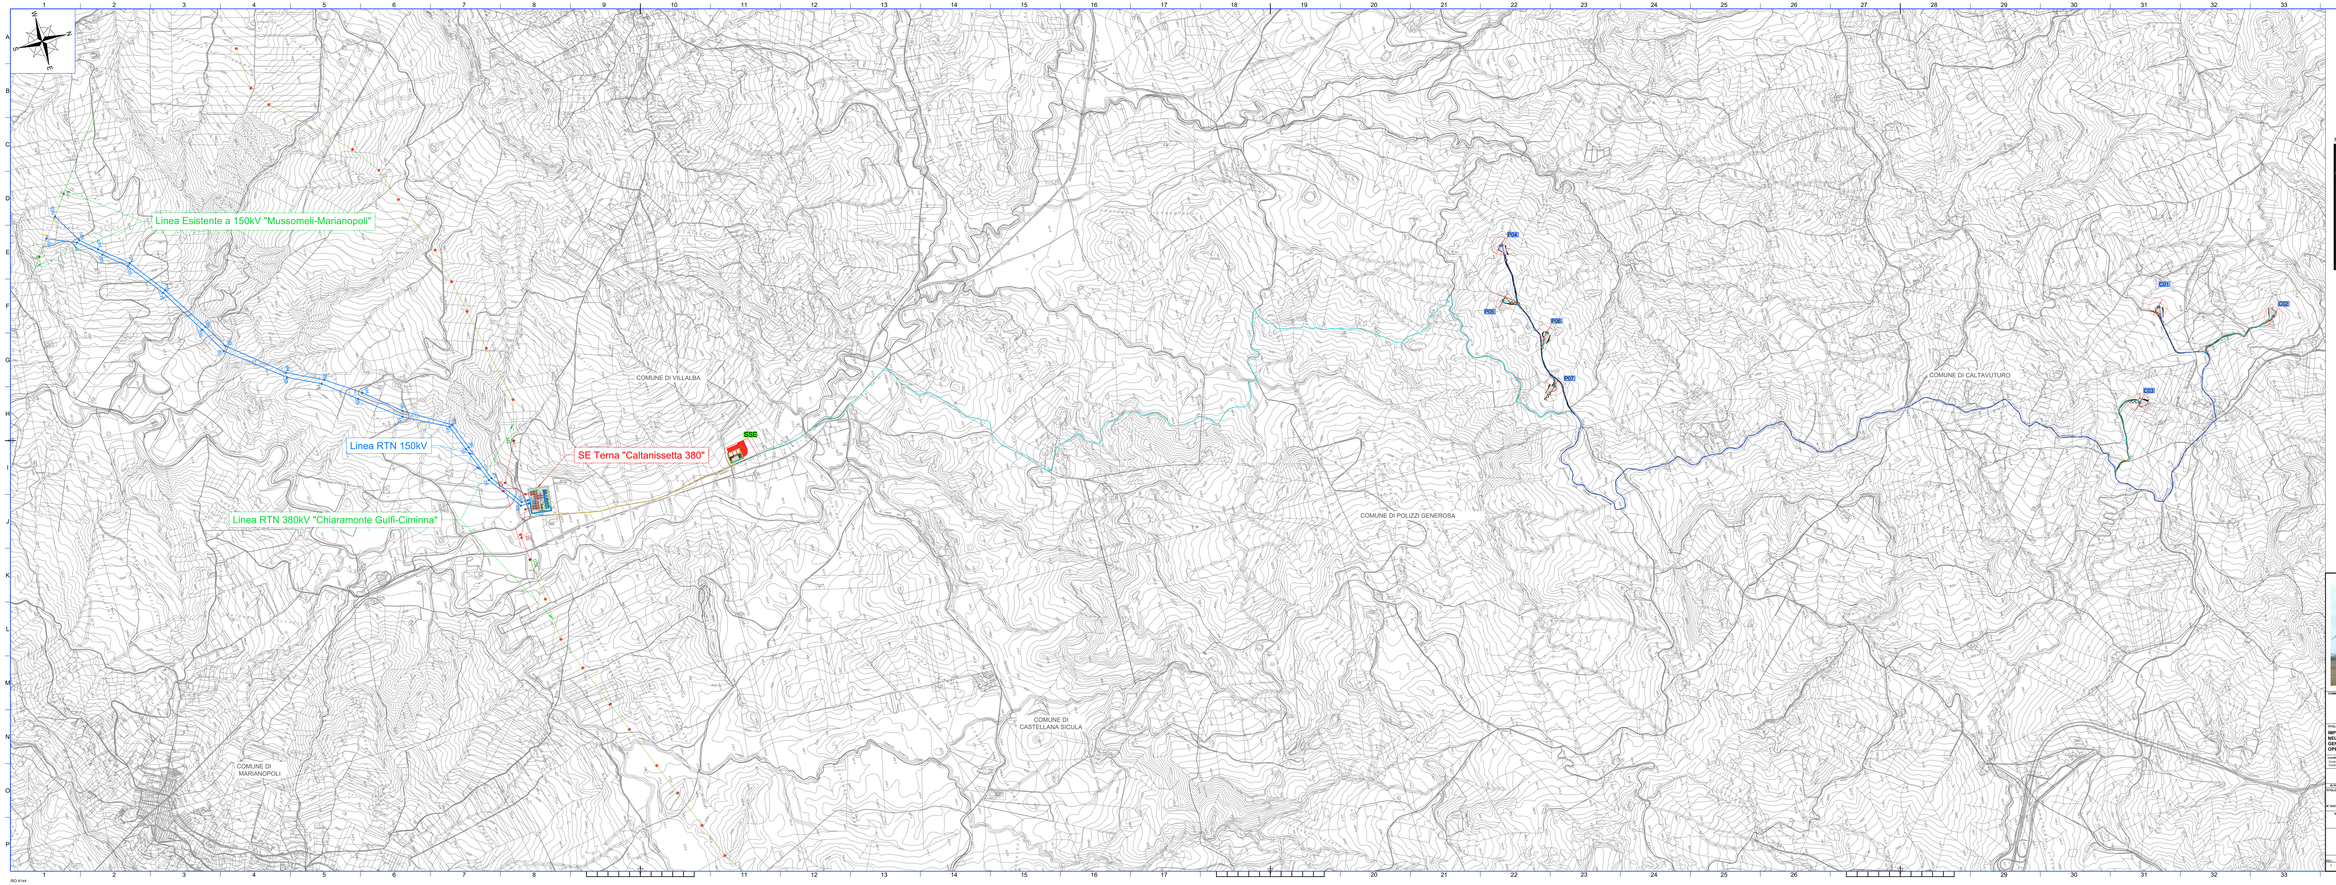

LEGENDA

	POSIZIONE AEROGENERATORE
WTG	NOME AEROGENERATORE
	LIMITI COMUNALI
	CAVIDOTTI MT
	CAVIDOTTI AT
	STAZIONE ELETTRICA PRODUTTORE – SSE
	STAZIONE ELETTRICA TERNA "CALTANISSETTA 380"

MAPPA CHIAVE

COMMITTENTE

SCS GLOBAL

SCS GLOBAL
Via Giuseppe Grande, 34/A/B/C
Vittorio Veneto (TV)
P.IVA/C.F. 04130440269

TITOLO DEL PROGETTO

IMPIANTO EOLICO DA 42 MW (7 WTG DA 6 MW) NELLE CONTRADE DI STIRPPARIA, CAPANNELLA E POZZO CALTAVUTURO (PA) E DI POZZO CAMPANELLA NEL COMUNE DI POLIZZI GENEROSA (PA)
OPERE DI CONNESSIONE NEI COMUNI DI CASTELLANA SICULA (PA): E VILLALBA(CL)

COMMITTENTE: Contrada Stirparia Caltavuturo Poliz.Generosa	PROGETTO: EOLICO PROVINCIA: PALERMO COMUNE: CALTAVUTURO	CODICE: A-42

PROGETTO DEFINITIVO

N. PROGETTO	PROGRAMMA	DISCIPLINA	TIPO DOC.	N. PROGRESSIVO	N. FOGLIO	FORMATO	SCALA
							1:5.000

TITOLO

INQUADRAMENTO SU CTR

N° DOCUMENTO: PD0A03-1-INT-J

IL TECNICO

ORDINE DEGLI INGEGNERI DELLA PROVINCIA DI PALERMO
Ing. GIUSEPPE LA MANTIA
Iscrizione all'Albo n. 5346

RINA CONSULTING S.P.A.
Via Cecchi, 6 - 16129 GENOVA
C.F./P. - IVA01.Genova 00150410105

REV.	DATA REVISIONE	DESCRIZIONE REVISIONE	REDATTO	VERIFICATO	APPROVATO
0	OTTOBRE 2021	PRIMA EMISSIONE	IF	IF	MG

ISO A1x4