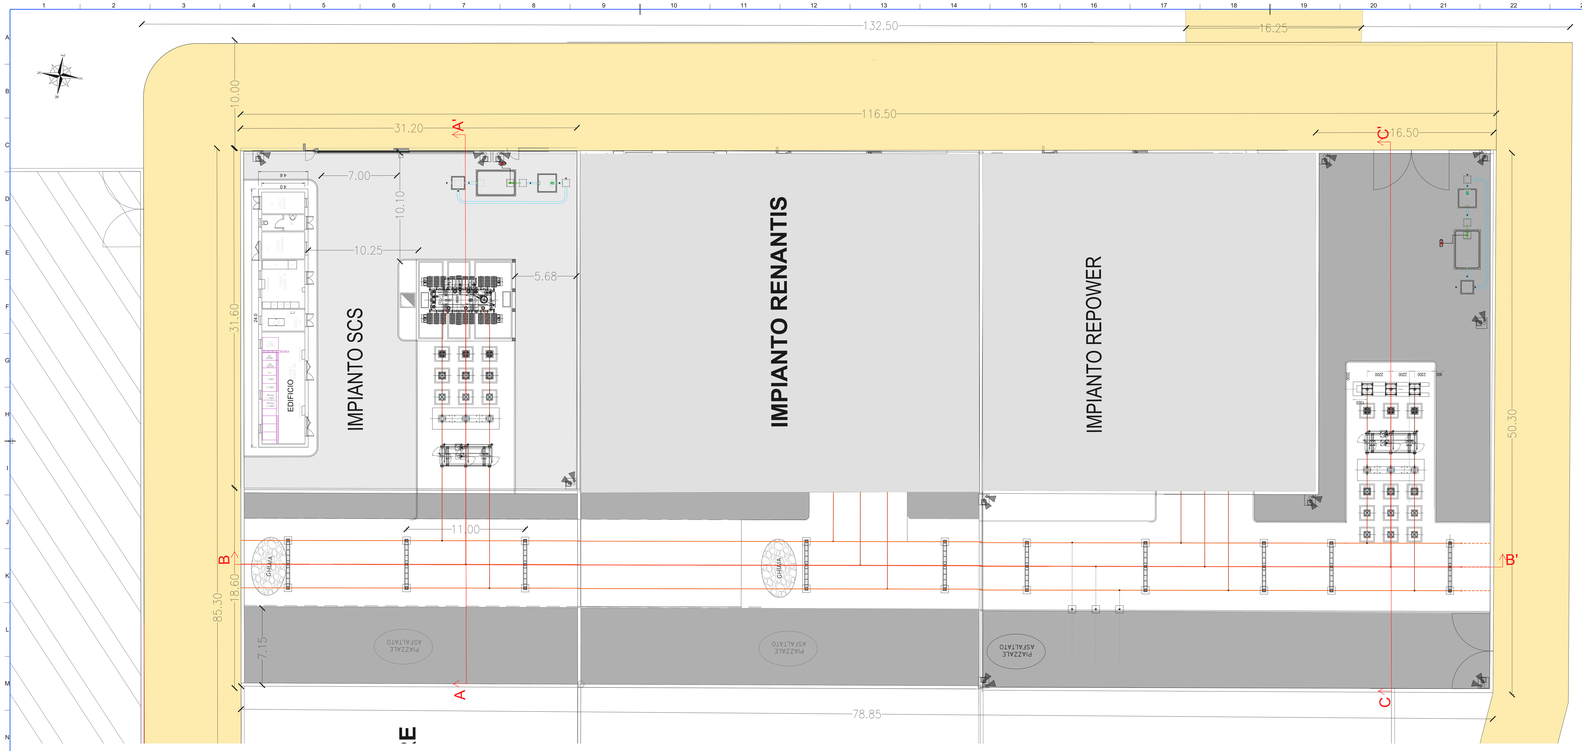


| LISTA APPARECCHIATURE SEZIONE AT | |
|---|---|
| DESCRIZIONE | POSIZIONE |
| TERMINALI CAVO AT | 1 |
| SCARICATORE AT | 2 |
| SEZIONATORE ORIZZONTALE CON L.T. | 3 |
| INTERRUTTORE TRIPOLARE | 4 |
| TRASFORMATORE DI CORRENTE | 5 |
| TRASFORMATORE DI TENSIONE CAPACITIVO (USO GRTN) | 6 |
| TRASFORMATORE DI TENSIONE CAPACITIVO | 7 |
| ISOLATORI SBARRE PRINCIPALI | 8 |
| SEZIONATORE ORIZZONTALE CON L.T. | 9 |
| INTERRUTTORE TRIPOLARE | 10 |
| TRASFORMATORE DI CORRENTE | 11 |
| TRASFORMATORE DI TENSIONE INDUTTIVO | 12 |
| SCARICATORE AT | 13 |
| TRASFORMATORE DI POTENZA 150/30 KV | 14 |

SEZIONE A-A'

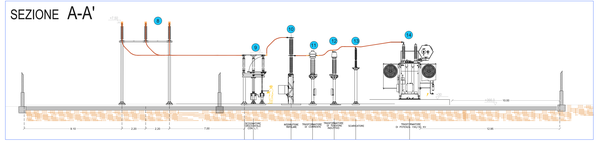

SEZIONE C-C'

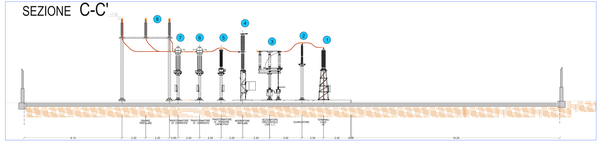

SEZIONE B-B'

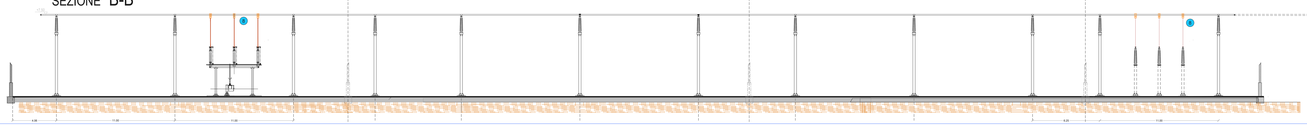


MAPPA CHIAVE

COMMITTENTE

SCS 23 S.R.L.
Via Generale Dalvio Antonio 5
Villafranca
Villafranca(pr. Mo)
P.I.IVA C.F. 08163640156

TITOLO DEL PROGETTO

**IMPIANTO EOLICO DA 42 MW (7 WTG DA 6 MW) NELLE CONTRADE DI STRIPPARA NEL COMUNE DI CALTAVUTURO (PA) E DI POZZO CAMPANELLA NEL COMUNE DI POLIZZI GENEROSA (PA).**
**OPERE DI CONNESSIONE NEI COMUNI DI CASTELLANA SICULA (PA) E VILLALBA(CL)**

| | | |
|---|---|---|
| COMUNE: Castellana Sicula<br>Contrada Pizzo Campanella | REGIONE: SICILIA<br>PROVINCIA: PALERMO<br>COMUNE: Valle Dell'Ufficio | COORD. G.C.: |

PROGETTO DEFINITIVO

| N. PROGETTO | PHASE | DISCIPLINA | # | TIPOLOGIA | FORMATO | LIV. | SCALA |
|---|---|---|---|---|---|---|---|
| | | | | | | | 1:100 |

TITOLO

SOTTOSTAZIONE ELETTRICA DI UTENZA - PIANTA E SEZIONI

N° DOCUMENTO: PD20026-14F1

IL TECNICO

Dott.Ing.Salvatore La
Via Dante n. 7
91011 Alcamo (TP)
Tel. 0924 - 506233
Fax 0924 - 506237
Cell. 338 9067162
C.F. LRA SLV 66B29 F206Y
P.IVA 01811440815
Ordine degli Ingegneri della Provincia di Trapani n. 724

RINA CONSULTING S.P.A.
Via Cecchi 6 - 16129 GENOVA
C.F. - P. IVA 00496070589 - Genova R.A.E.N.0000127

| REV. | DATA REVISIONE | DESCRIZIONE REVISIONE | REDATTO | VERIFICATO | APPROVATO |
|---|---|---|---|---|---|
| 0 | OTTOBRE 2021 | PRIMA EMISSIONE | F. | F. | AL |

ISO A1x4