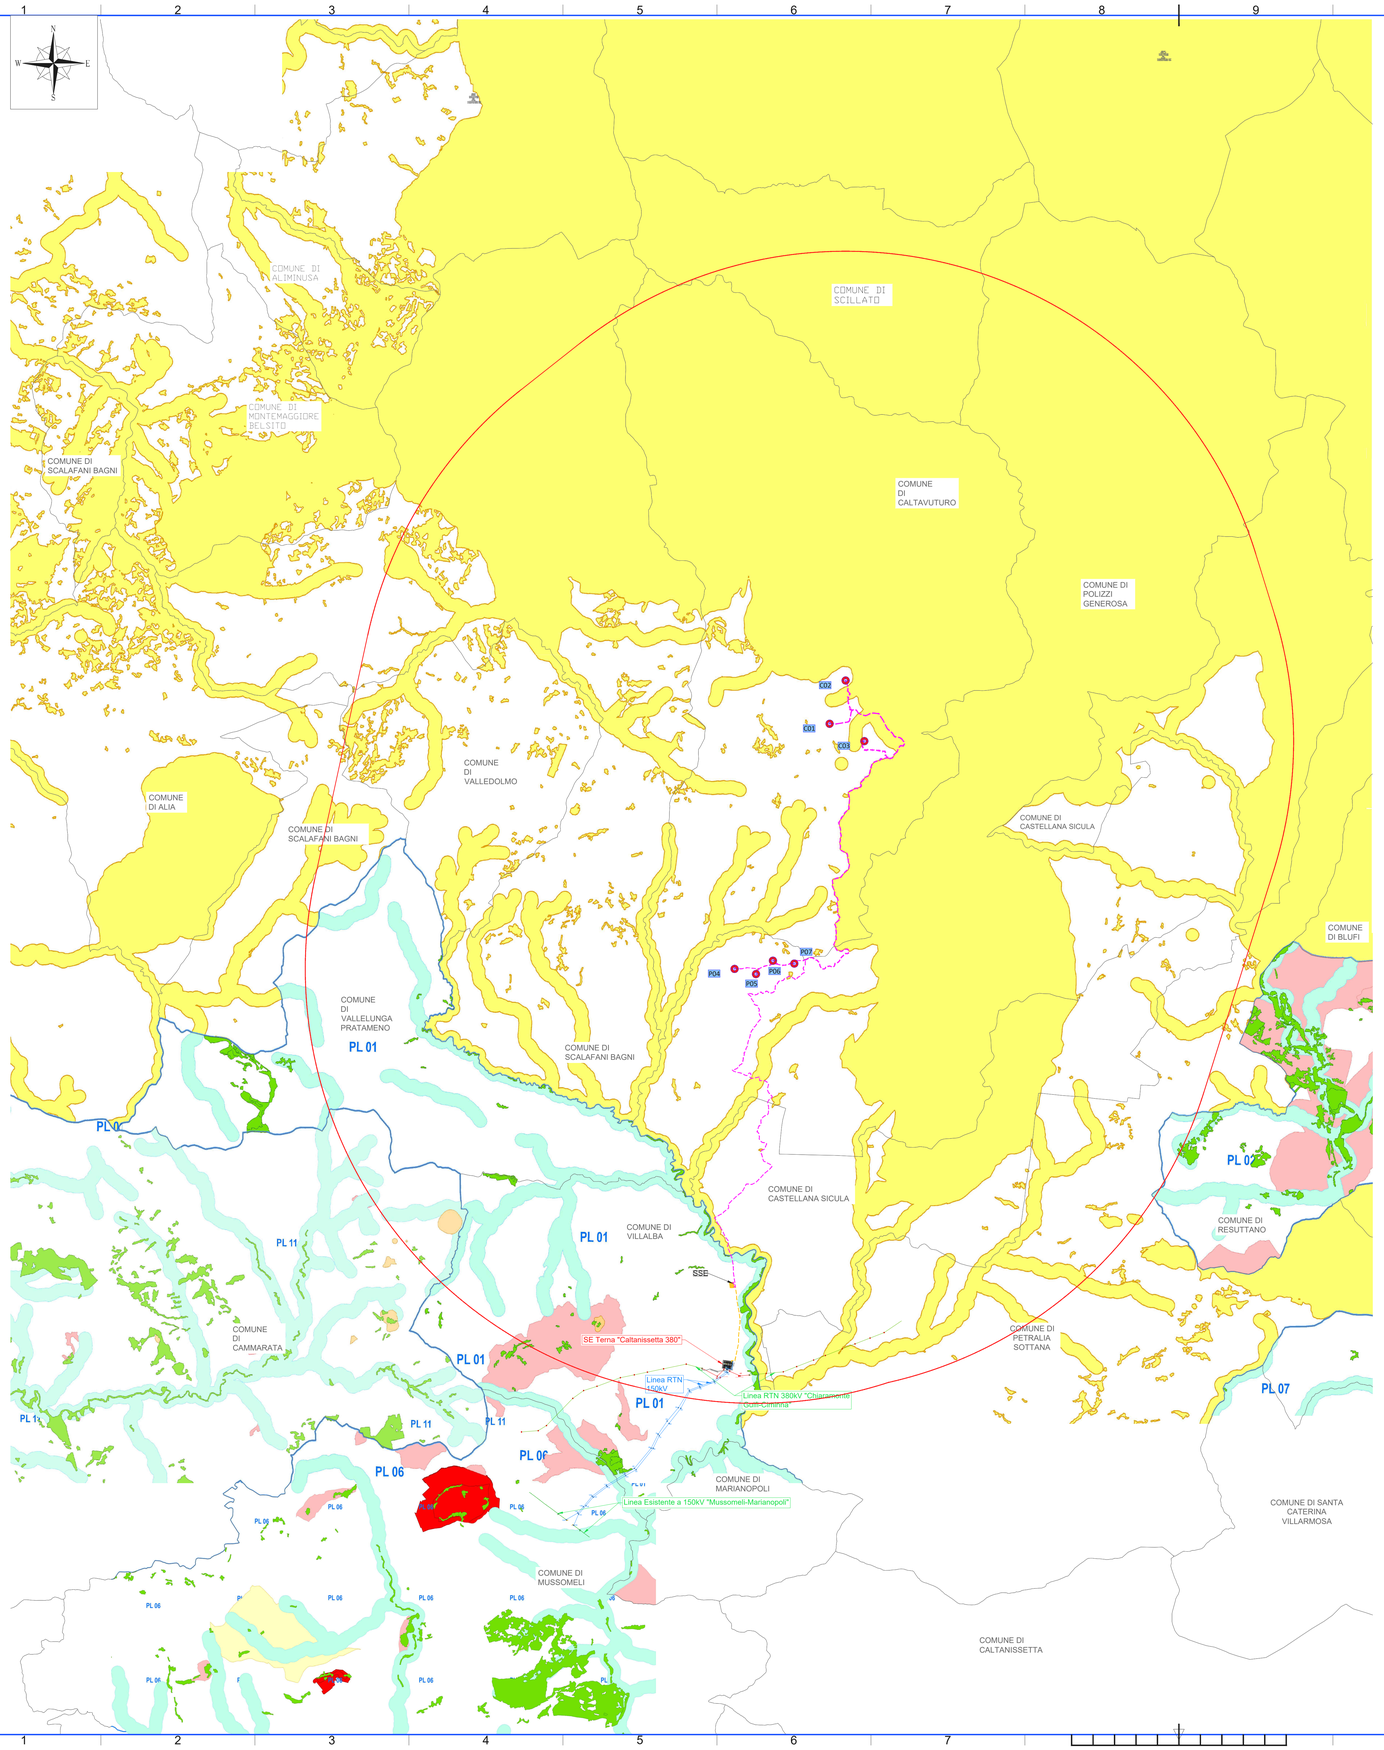

LEGENDA

- Posizione e nomenclatura aerogeneratori
- Buffer 10 km
- Layout elettrodotto MT
- Layout elettrodotto AT
- Confini comunali

Beni paesaggistici (Provincia di Palermo)

N.B. Le aree censite come beni paesaggistici della Provincia di Palermo, hanno un unico colore in quanto il piano paesaggistico non è ancora stato approvato. Le aree sono state desunte dalla consulatzione del sito: https://www.sitr.regione.sicilia.it/portal/apps/webappviewer/index.html?id=58c4ba6a44e0445a92c20189fcec8320

Beni paesaggistici (Provincia di Caltanissetta)

- aree tutelate - art.134, lett.c, D.lgs 42/04
- aree boscate - art.142, lett.g, D.lgs 42/04
- aree fiumi 150 m - art.142, lett.c, D.lgs 42/04
- aree di interesse archeologico - art.142, lett.c, D.lgs 42/04
- PL 02 paesaggi locali

Beni paesaggistici (Provincia di Agrigento)

- aree tutelate - art.134, lett.c, D.lgs 42/04
- aree boscate - art.142, lett.g, D.lgs 42/04
- aree fiumi 150 m - art.142, lett.c, D.lgs 42/04
- aree di interesse archeologico - art.142, lett.c, D.lgs 42/04
- PL 07 paesaggi locali

N.B. Le aree campite sono state perimetrate a partire dai servizi WMS, Web Map Service, messi a diposizione dal Geoportale della Regione Sicilia.

MAPPA CHIAVE

COMMITTENTE

SCS 23 S.R.L.
Via Generale Giacinto Antonelli 3
70043 Monopoli - BA
P.IVA/C.F. 08753440729

TITOLO DEL PROGETTO:

IMPIANTO EOLICO DA 42 MW (7 WTG DA 6 MW) NELLE CONTRADE DI STRIPPARIA NEL COMUNE DI CALTAVUTURO (PA) E DI PIZZO CAMPANELLA NEL COMUNE DI POLIZZI GENEROSA (PA).
OPERE DI CONNESSIONE NEI COMUNI DI CASTELLANA SICULA (PA) E VILLALBA(CL)

Località:	REGIONE: SICILIA PROVINCIA: PALERMO COMUNE: CALTAVUTURO	CODICE A.U.
Contrada Stripparia Contrada Pizzo Campanella		-

PROGETTO DEFINITIVO

ID PROGETTO:	P0036429	DISCIPLINA:	P	TIPOLOGIA:		FORMATO:	A0	SCALA:	1:50.000

TITOLO:
Carta dei vincoli nel raggio di 10 km dagli aerogeneratori
Layout 1 - Beni paesaggistici

N° DOCUMENTO: P0036429-1-M18.1

IL TECNICO:
Hydro Engineering s.n.
dr.Gennaro + Mariano Gallo
Via Brescello, 7/F
95033 Acicatena (CT) Italy

gallo mariano
18.12.2023
14:10:55
GMT+01:00

RINA CONSULTING S.P.A.
Via Cecchi, 6 - 16129 GENOVA
C.F./P. IVA/R.I. Genova N. 03476550102

REV.	DATA REVISIONE	DESCRIZIONE REVISIONE	REDATTO	VERIFICATO	APPROVATO
0	DICEMBRE 2023	PRIMA EMISSIONE	PD	IP	MG

ISO A0