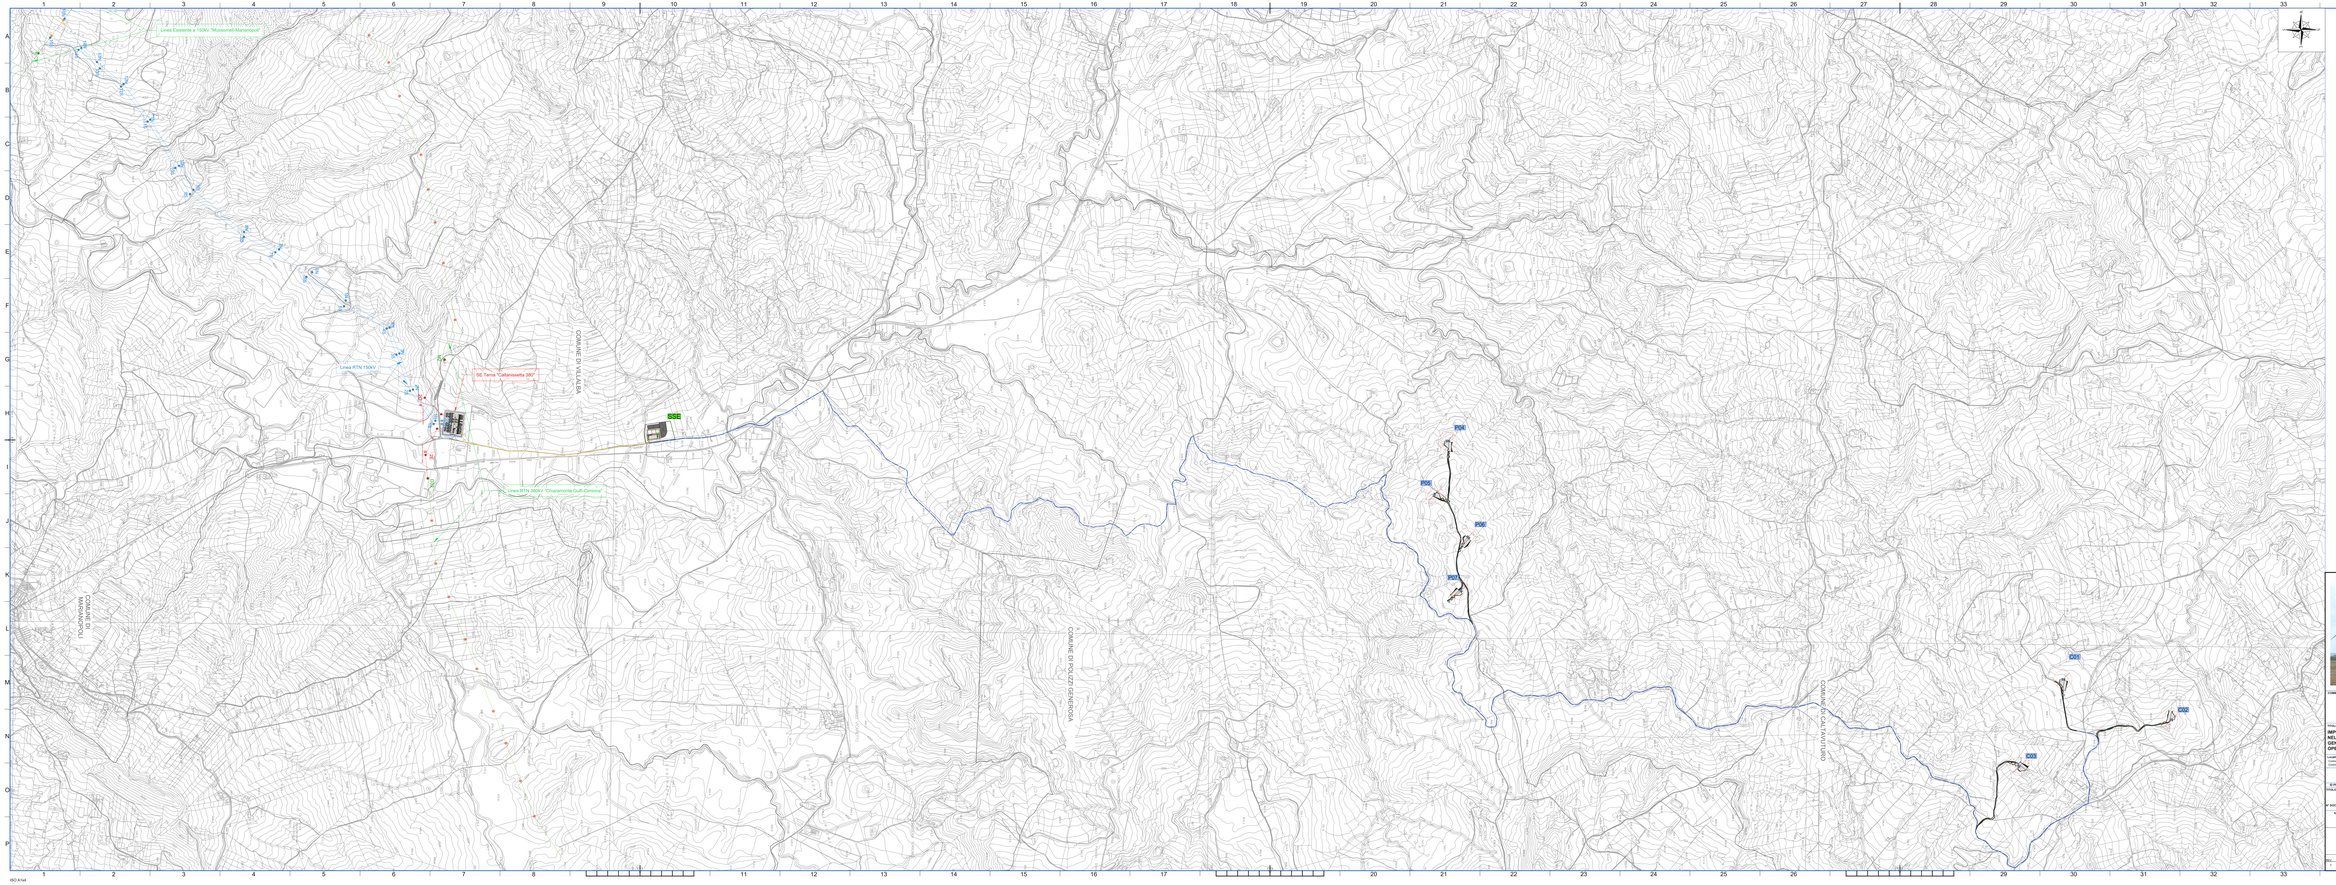

LEGENDA

- Viabilità, piazzole,posizione e nomenclatura aerogeneratori
- Layout elettrodotto MT
- Layout elettrodotto AT
- Confini comunali

Dall'analisi della presente cartografia, nell'area analizzata di cui al presente elaborato, non si rilevano aree a Pericolosità o a rischio idraulico ai sensi del PAI.

N.B. : *La area campite sono state perimetrate a partire dal servizi WMS: Web Map Service, messi a disposizione del Dipartimento della Regione Sicilia*

MAPPA CHIAVE

COMMITTENTE

SCS 23 S.R.L.
Via Generale Dalvio Antonio 2
Villafranca - Bo
P.IVA/C.F. 0873540372

COMMESSA - OBIETTIVO

IMPIANTO EOLICO DA 42 MW (7 WTG DA 6 MW) NELLE CONTRADE DI STRIPPARIA NEL COMUNE DI CALTAVUTURO (PA) E DI POZZO CAMPANELLA NEL COMUNE DI POLIZZI GENEROSA (PA).
OPERE DI CONNESSIONE NEI COMUNI DI CASTELLANA SICULA (PA) E VILLALBA(CL)

Località:	REGIONE SICILIA	COORD. E.U.
Comune Rocca	PROVINCIA PALERMO	
Comune Rocca Casanova	COMUNE DALTAVUTURO	

PROGETTO DEFINITIVO

IL PROGETTO	PREMESSA	DISCIPLINA	T	TAVOLA/SEZ.	FORMATO	L.U.M.	SCALA 1:10.000
CODICE							

Carta dei vincoli nell'area di intervento

Layout 7: PAI - PERICOLOSITÀ E RISCHIO IDRAULICO

IL DOCUMENTO: PD2BA25-1-W6-T

IL TECNICO:

Dott.ing.Raffaele Fiore n. 1000 Ordine degli Ingegneri della Provincia di Trapani

RINA CONSULTING S.P.A.
Via Cecchi, 6 - 16129 GENOVA
C.F./P. IVA: 00231830994
Società soggetta a direzione e coordinamento di Cassa Depositi e Prestiti S.p.A.

REV.	DATA REVISIONE	DESCRIZIONE REVISIONE	PROGETTO	VERIFICATO	APPROVATO
0	OTTOBRE 2021	PRIMA EMISSIONE	TC	T	RF

ISO A1x4