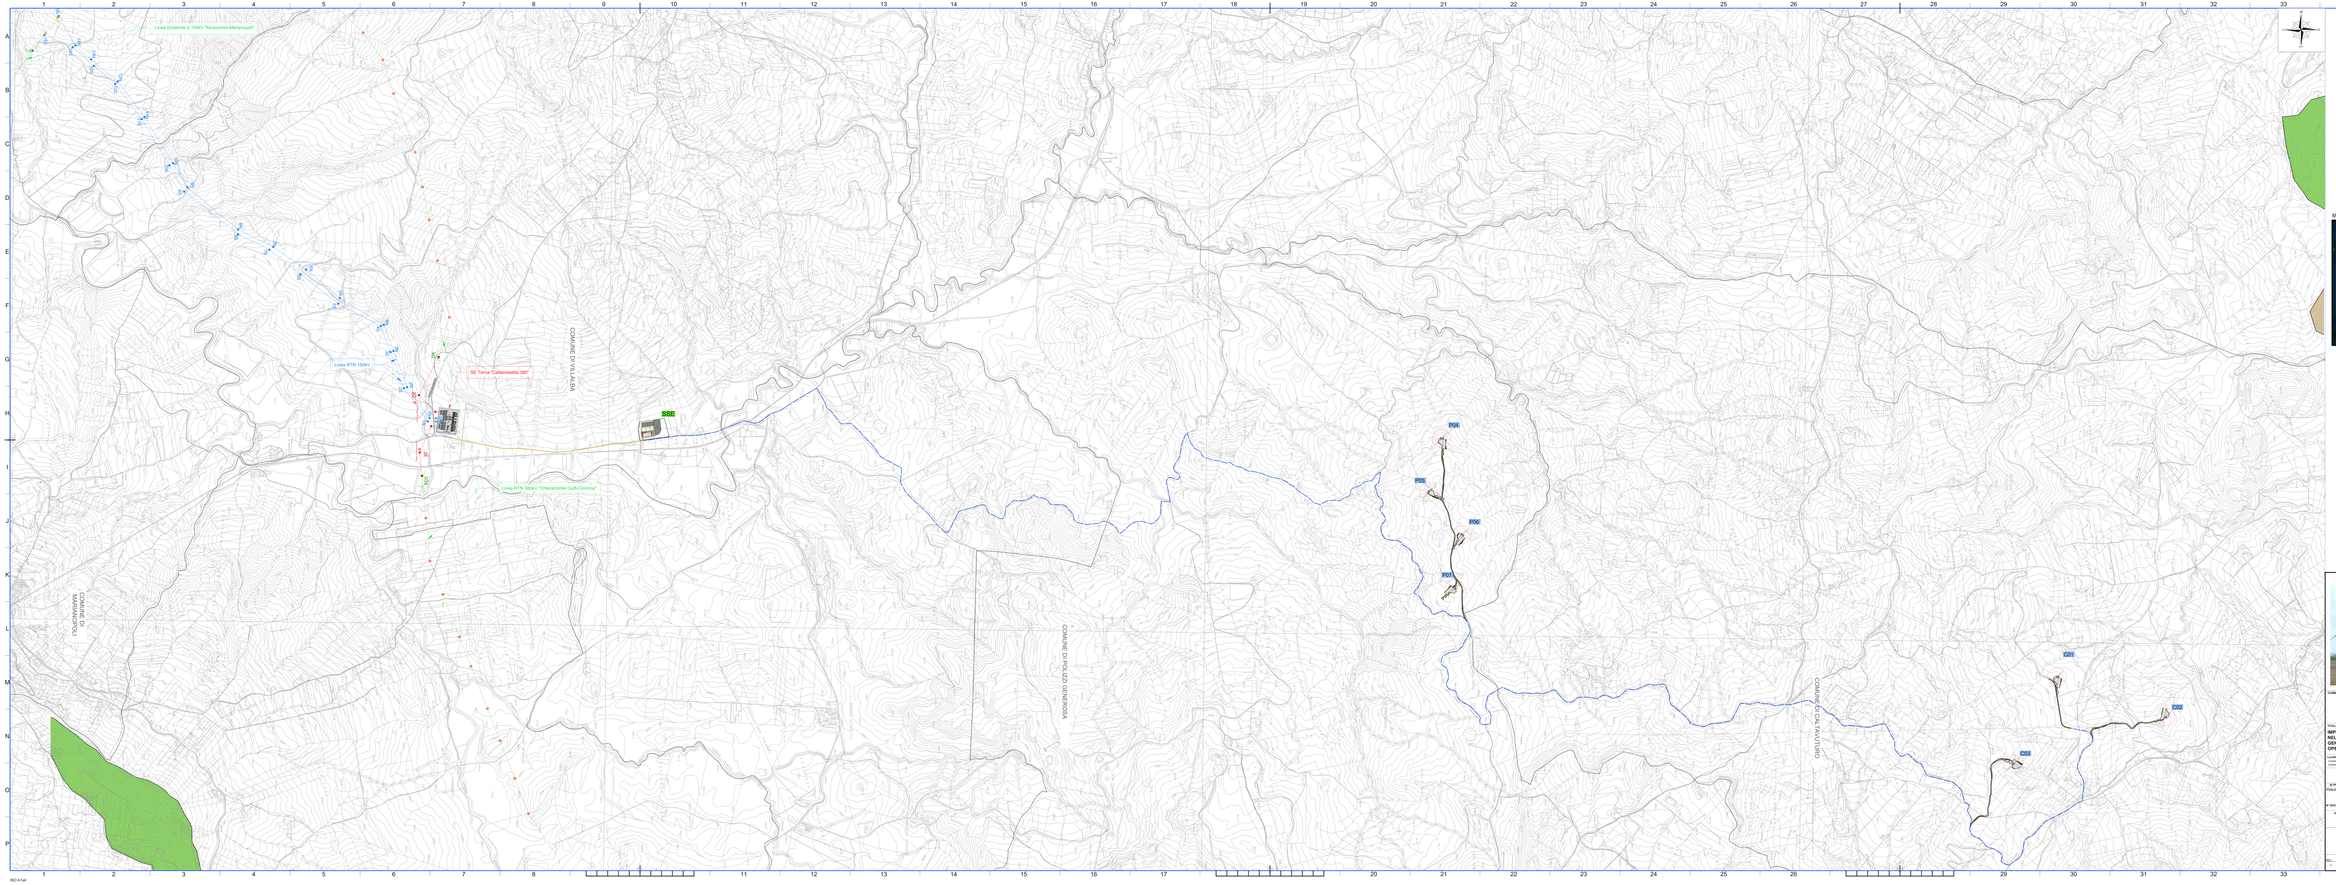

LEGENDA

- Viabilità, piazzole, posizione e nomenclatura aerogeneratori
- Layout elettrodotto MT
- Layout elettrodotto AT
- Confini comunali
- Nodi RES
- Zone cuscinetto

N.B. - *La area campite sono state perimetrate a partire dal servizio WMS Web Map Service, messo a disposizione dal Dipartimento della Regione Sicilia.*

MAPPA CHIAVE

COMMITTENTE

SCS 23 S.R.L.
Via Generale Giacomo Antonelli 2
73043 Paternò - Ct
P.IVA/C.F. 05733420728

PROGETTISTA

RINA CONSULTING S.P.A.
Via Cecchi, 6 - 50126 GENOVA
C.F./ P. IVA: 00231830494

OPERA DEL CONCESSIONARIO

IMPIANTO EOLICO DA 42 MW (7 WTG DA 6 MW) NELLE CONTRADE DI STRIPPARIA NEL COMUNE DI CALTAVUTURO (PA) E DI POZZO CAMPANELLA NEL COMUNE DI POLIZZI GENEROSA (PA).
OPERE DI CONNESSIONE NEI COMUNI DI CASTELLANA SICULA (PA) E VILLALBA(CL)

Località:	REGIONE: SICILIA	COORD. A.C.
Contrada Stripparia	PROVINCIA: PALERMO	
Comune Rocca Canavese	COMUNE: CALTAVUTURO	

PROGETTO DEFINITIVO

IL PROGETTO TITOLO:	PIOZAGN	DISCIPLINA:	P	TAVOLERIA:		FORMATO:	A1LandSCALE: 1:12.000

N° DOCUMENTO: PIOZAGN-1-M20

Carta della rete ecologica

IL TECNICO:

Dott.ssa Angela Maria La Rosa
Via Giovanni Battista Vico, 7
90144 Palermo (PA)
Cell. 3334123126
P.IVA 05797020824

Dott. Agronomo
Giuseppe Bruno
Cell. 3331746195

RINA CONSULTING S.P.A.
Via Cecchi, 6 - 50126 GENOVA
C.F./ P. IVA: 00231830494

REV.	DATA REVISIONE	DESCRIZIONE REVISIONE	REDATTO	VERIFICATO	APPROVATO
0	OTTOBRE 2021	PRIMA EMISSIONE	TC	LF	MI

ISO A1x4