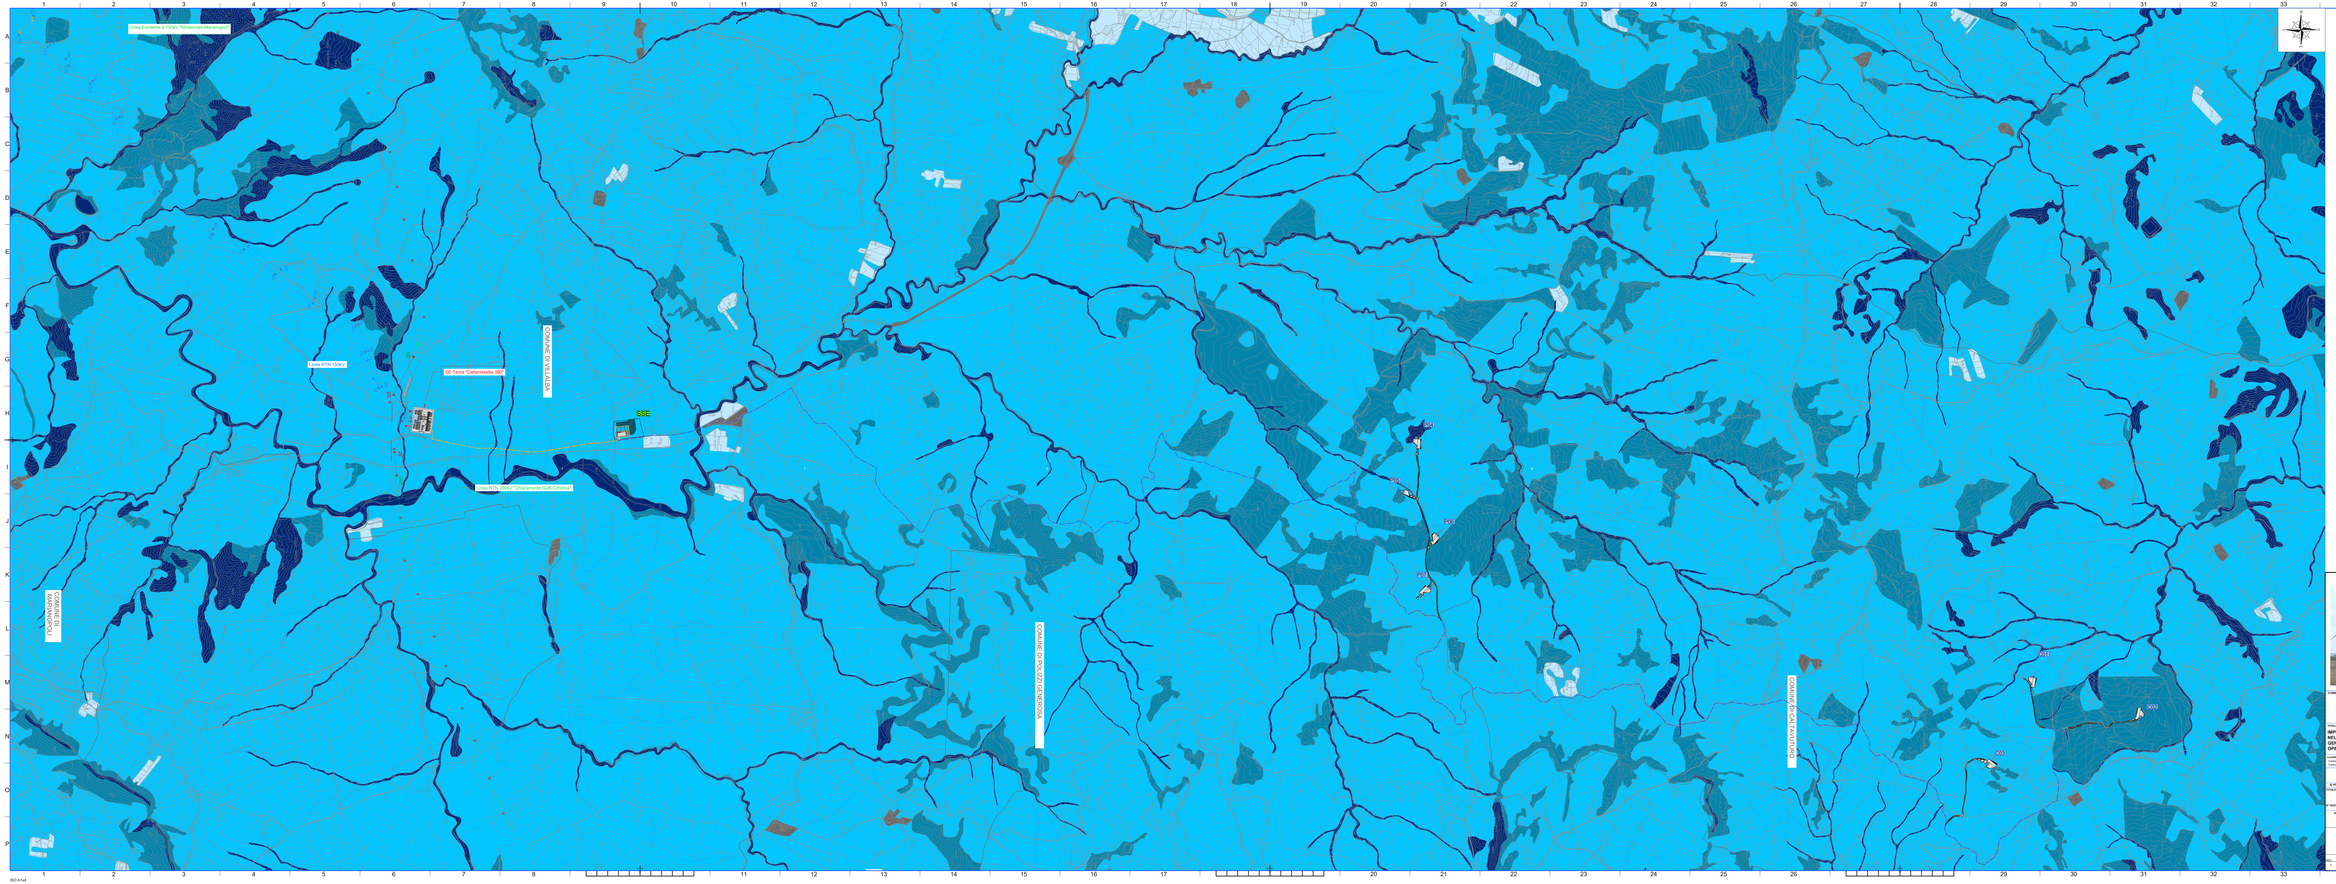

LEGENDA

- Viabilità, piazzole, posizione e nomenclatura aerogeneratori
- Layout elettrodotto MT
- Layout elettrodotto AT
- Confini comunali
- Bassa
- Media
- Alta
- Molto alta

N.B. : Le aree campite sono state perimetrate a partire dal servizi WMS Web Map Service, messi a disposizione dal Geoportale della Regione Sicilia.

MAPPA CHIAVE

COMMITTENTE

SCS 23 S.R.L.
Via Generale Dalmazio Birendelli 2
17024 Finale Ligure - (Sv)
P.IVA/C.F. 09733420159

TITOLO DEL ORDINE

IMPIANTO EOLICO DA 42 MW (7 WTG DA 6 MW) NELLE CONTRADE DI STRIPPARIA NEL COMUNE DI CALTAVUTURO (PA) E DI POZZO CAMPANELLA NEL COMUNE DI POLIZZI GENEROSA (PA) .
OPERE DI CONNESSIONE NEI COMUNI DI CASTELLANA SICULA (PA) E VILLALBA(CL)

LOCALITÀ: Contrade Stripparia, Contrada Rocca Carvanella	REGIONE: SICILIA PROVINCIA: PALERMO COMUNE: CALTAVUTURO	COORD. A.C.

PROGETTO DEFINITIVO

N. PROGETTO	PRA0403	DISCIPLINA	P	TAVOLA/SEZ.	-	FORMATO	A1L4	SCALA	1:12.000

TITOLO: Carta della sensibilità ecologica

N° DOCUMENTO: PD2DR25-1-6/25

IL TECNICO:

Studio Ingegneria S.r.l.
Via Ugo La Malfa, 90 - 91011 Alcamo (TP)
Tel. 0924 21 000 - Fax 0924 21 000
P.IVA 02011000815
info@studioingegneria.it - www.studioingegneria.it

ORDINE INGEGNERI PROVINCIA TRAPANI
Ing. Giuseppe Rizzo
N. 724

RINA CONSULTING S.P.A.
Via Cecchi, 6 - 16129 GENOVA
C.F./P. IVA: 00231830994
Società soggetta a direzione e coordinamento di RINA S.p.A.

REV.	DATA REVISIONE	DESCRIZIONE REVISIONE	REDATTO	VERIFICATO	APPROVATO
0	OTTOBRE 2025	Prima Emissione	TC	LF	MI

ISO A1x4