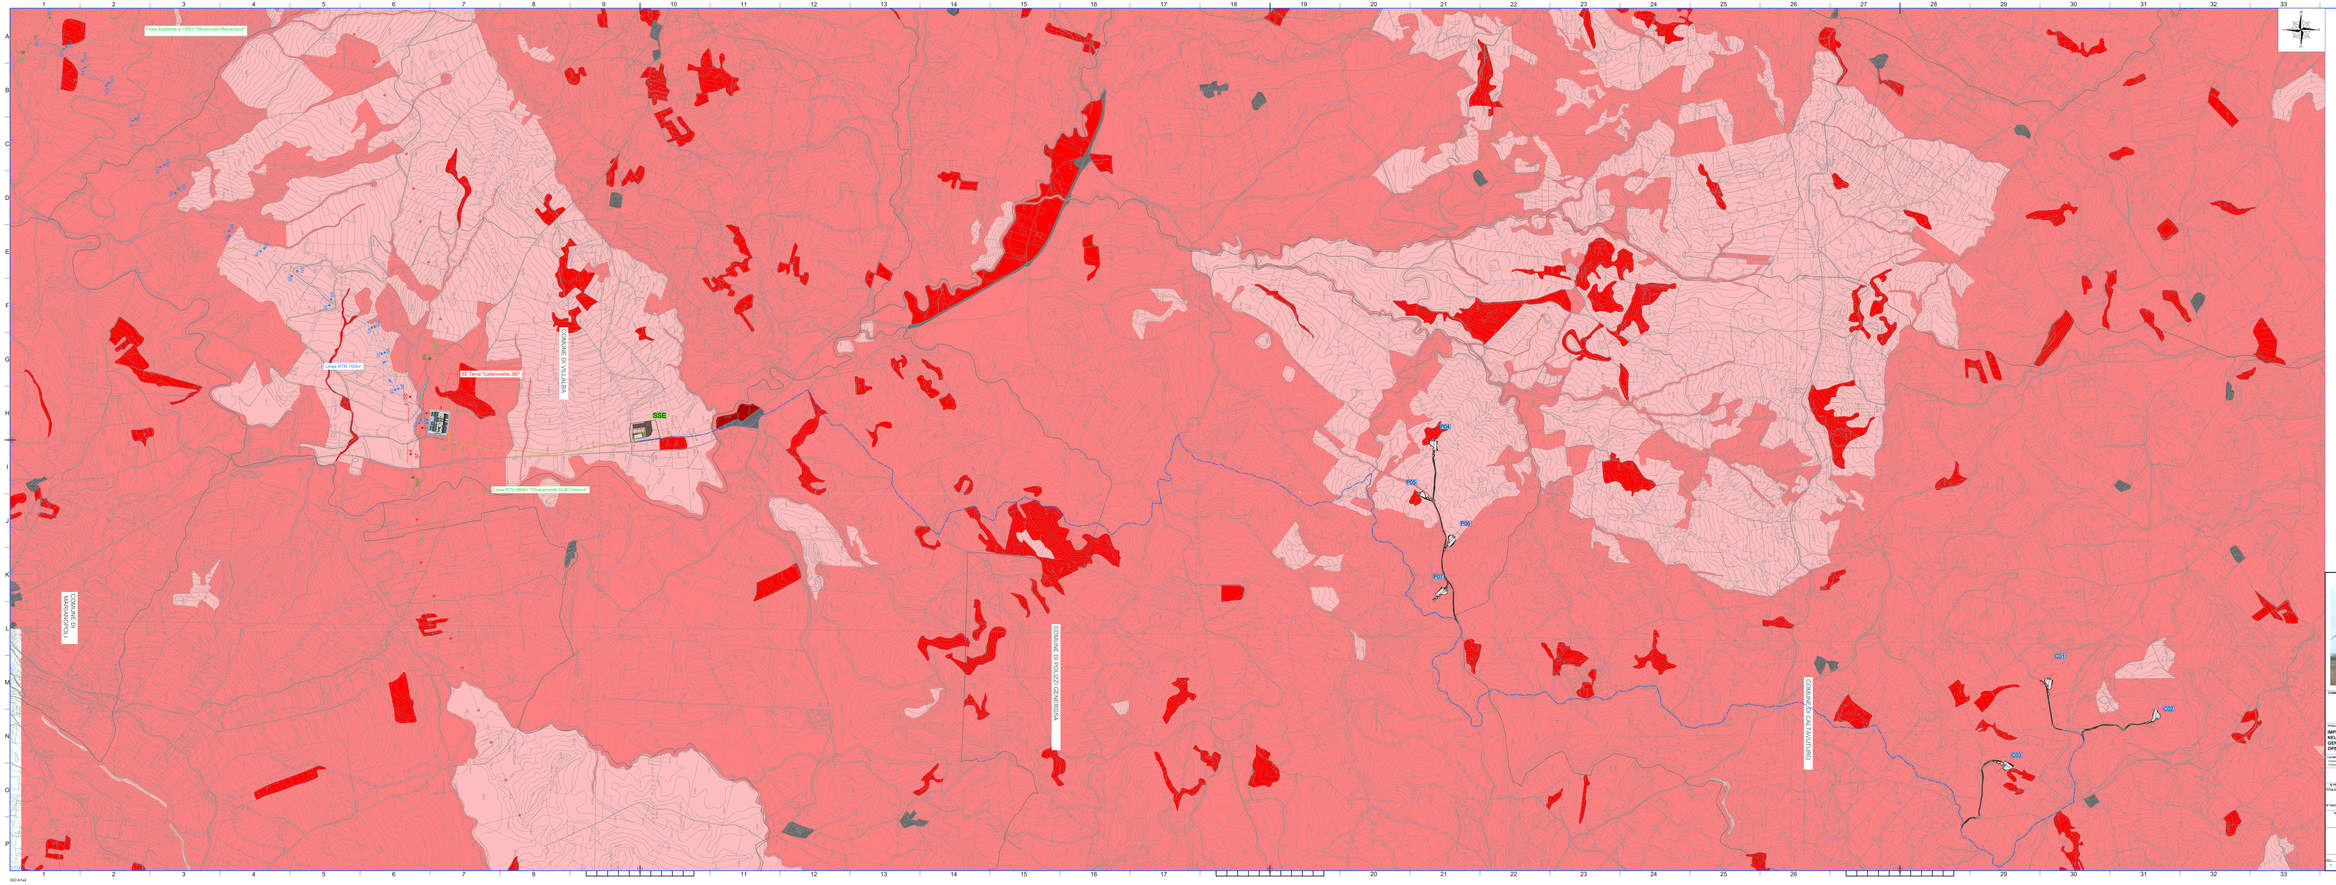

LEGENDA

- Viabilità,piazzole,posizione e nomenclatura aerogeneratori
- Layout elettrodotto MT
- Layout elettrodotto AT
- Confini comunali
- Bassa
- Media
- Alta
- Molto alta

N.B. : Le aree campite sono state perimetrate a partire dal servizi WMS Web Map Service, messi a disposizione dal Dessportale della Regione Sicilia

MAPPA CHIAVE

COMMITTENTE

SCS 23 S.R.L.
Via Generale Giacomo Antonelli 2
75100 Pisticci (Mt)
P.IVA/C.F. 08753640726

TITOLO DEL PROGETTO

IMPIANTO EOLICO DA 42 MW (7 WTG DA 6 MW) NELLE CONTRADE DI STRIPPARIA NEL COMUNE DI CALTAVUTURO (PA) E DI POZZO CAMPANELLA NEL COMUNE DI POLIZZI GENEROSA (PA).
OPERE DI CONNESSIONE NEI COMUNI DI CASTELLANA SICULA (PA) E VILLALBA(CL)

LOCALITÀ	REGIONE: SICILIA PROVINCIA: PALERMO COMUNE: CALTAVUTURO	COORD. A.C.
Contrada Stripparia Contrada Pozzo Campanella		

PROGETTO DEFINITIVO

N. PROGETTO	PRIMARIA	DISCIPLINA	F	TAVOLARIA	-	FORMATO	21x9	SCALA	1:12.000

TITOLO

Carta della pressione antropica

N° DOCUMENTO: PD2024E21-A23

N. TECNICO:

Dott.ing.Raffaele Pio La Monica
Ordine degli Ingegneri di Matera n. 327
Via Lucania 35 - 75100 Matera
Tel. 0835/334111 - Fax 0835/334112

RINA CONSULTING S.P.A.
Via Cecchi, 6 - 16129 GENOVA
C.F./ P. IVA: 00231830110 - Società Unipersonale

REV.	DATA REVISIONE	DESCRIZIONE REVISIONE	REDATTO	VERIFICATO	APPROVATO
0	OTTOBRE 2024	PRIMA EMISSIONE	TC	T	M

ISO A1x4