Planimetria Asse C01 - scala 1:1000

LEGENDA	
	POSIZIONE AEROGENERATORE
WTG	NOME AEROGENERATORE
	VIABILITA' DI PROGETTO
	SCARPATA IN RILEVATO 1/1
	SCARPATA IN STERRO 1/1
	CAVIDOTTI MT
	CAVIDOTTI AT
	STAZIONE ELETTRICA PRODUTTORE - SSE
	STAZIONE ELETTRICA TERNA "CALTANISSETTA 380"

MAPPA CHIAVE

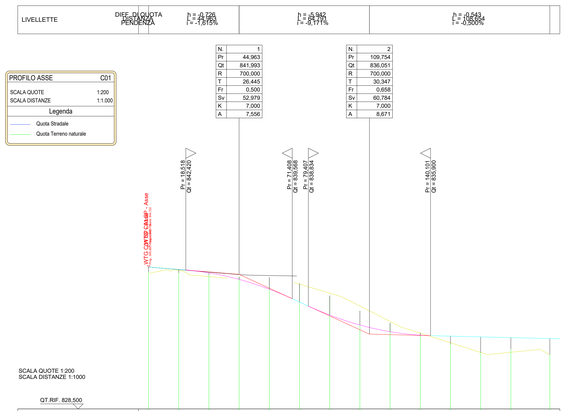

NUMERO SEZIONI	1	2	3	4	5	6	7	8	9	10	11	12	13	14
DISTANZE PARZIALI		15,000	15,000	15,000	15,000	15,000	15,000	15,000	15,000	15,000	15,000	15,000	15,000	19,341
DISTANZE PROGRESSIVE	0,000	15,000	30,000	45,000	60,000	75,000	90,000	105,000	120,000	135,000	150,000	165,000	180,000	199,341
QUOTE TERRENO	842,215	842,126	842,144	841,756	841,714	841,086	839,880	838,372	837,195	836,179	835,026	834,214	834,558	835,603
QUOTE PROGETTO	842,719	842,277	842,141	841,452	840,521	839,239	837,943	836,953	836,266	835,944	835,600	835,775	835,700	835,603
DIFFERENZA DI QUOTA	0,504	0,151	0,197	-0,304	-1,193	-1,848	-1,937	-1,417	-0,879	-0,235	0,574	1,561	1,144	1,589
ETTOMETRICHE														

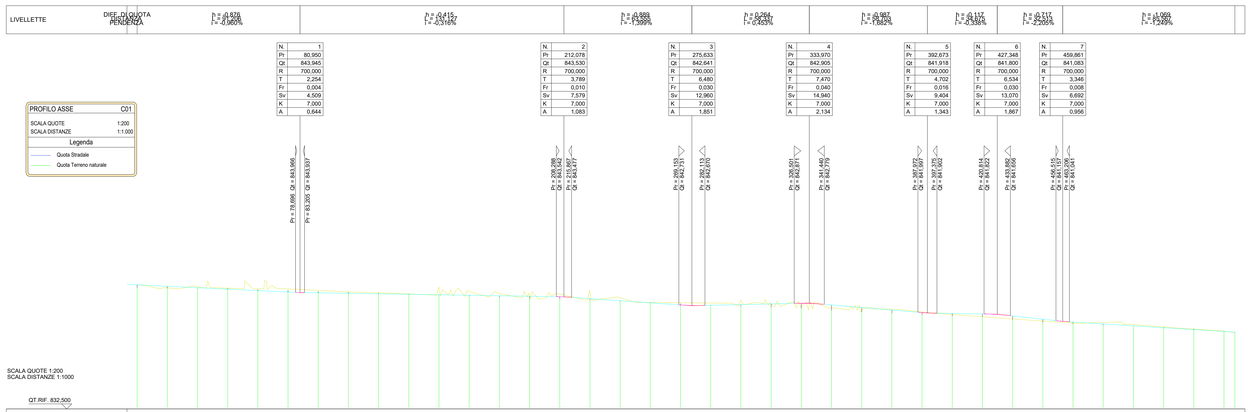

NUMERO SEZIONI	1	2	
DISTANZE PARZIALI		15,000	15,000	15,000	15,000	15,000	15,000	15,000	15,000	15,000	15,000	15,000	15,000	15,000	15,000	15,000	15,000	15,000	15,000	15,000	15,000	15,000	15,000	15,000	15,000	15,000	15,000	15,000	15,000	15,000	15,000	15,000	15,000	15,000	15,000	15,000	15,000	5,427
DISTANZE PROGRESSIVE	0,000	15,000	30,000	45,000	60,000	75,000	90,000	105,000	120,000	135,000	150,000	165,000	180,000	195,000	210,000	225,000	240,000	255,000	270,000	285,000	300,000	315,000	330,000	345,000	360,000	375,000	390,000	405,000	420,000	435,000	450,000	465,000	480,000	495,000	510,000	525,000	540,000	545,427
QUOTE TERRENO	844,425	844,303	844,300	844,300	844,251	844,178	843,969	843,819	843,728	843,599	843,473	843,377	843,334	843,334	843,187	843,078	842,960	842,829	842,669	842,711	842,603	842,499	842,348	842,158	842,009	842,407	842,215	841,983	841,731	841,603	841,878	841,537	841,257	841,631	841,301	841,019	840,832	840,644
QUOTE PROGETTO	844,722	844,378	844,434	844,290	844,148	844,002	843,918	843,869	843,821	843,806	843,774	843,728	843,728	843,673	843,631	843,594	843,577	843,584	843,584	843,348	843,137	843,078	842,960	842,829	842,669	842,711	842,683	842,751	842,603	842,819	842,878	842,348	842,158	842,719	842,407	842,215	841,983	841,731
DIFFERENZA DI QUOTA	0,297	0,195	0,074	-0,100	-0,105	-0,174	-0,102	-0,127	-0,085	-0,045	0,000	0,049	0,156	0,207	0,230	0,162	0,061	-0,000	-0,145	-0,028	0,148	0,323	0,530	0,564	0,458	0,327	0,234	0,273	0,288	0,374	0,310	0,165	0,097	-0,023	-0,056	-0,078	-0,032	-0,032
ETTOMETRICHE																																						

COMMITTENTE

SCS 23 S.R.L.
Via Generale Giacinto Antonelli 3
70043 Monopoli - BA.
P.IVA/C.F. 08753440729

TITOLO DEL PROGETTO:

IMPIANTO EOLICO DA 42 MW (7 WTG DA 6 MW) NELLE CONTRADE DI STRIPPARIA NEL COMUNE DI CALTAVUTURO (PA) E DI PIZZO CAMPANELLA NEL COMUNE DI POLIZZI GENEROSA (PA).
OPERE DI CONNESSIONE NEI COMUNI DI CASTELLANA SICULA (PA) E VILLALBA(CL)

Località:	REGIONE: SICILIA	CODICE A.U.
Contrada Stripparia Contrada Pizzo Campanella	PROVINCIA: PALERMO COMUNE: CALTAVUTURO	-

PROGETTO DEFINITIVO

ID PROGETTO:	P0036429	DISCIPLINA:	P	TIPOLOGIA:		FORMATO:	A2x3	SCALA:	VARIE

TITOLO:

(ELABORATI GRAFICI)
PLANIMETRIA E PROFILO ASSE C01

N° DOCUMENTO: P0036429-1-M3.1

IL TECNICO:

Hydro Engineering s.s.
di Gerhard e Martello Gelso
via Rizzotti, 39
9032 Assoro (TP) Italy

gelso martello
18.12.2023
15:09:12
GMT+02:00

RINA CONSULTING S.P.A.
Via Cecchi, 6 - 16129 GENOVA
C.F./P. IVA/R.I. Genova N. 03476550102

REV.	DATA REVISIONE	DESCRIZIONE REVISIONE	REDATTO	VERIFICATO	APROVATO
0	DICEMBRE 2023	PRIMA EMISSIONE	FB	IP	MG

ISO A2x3