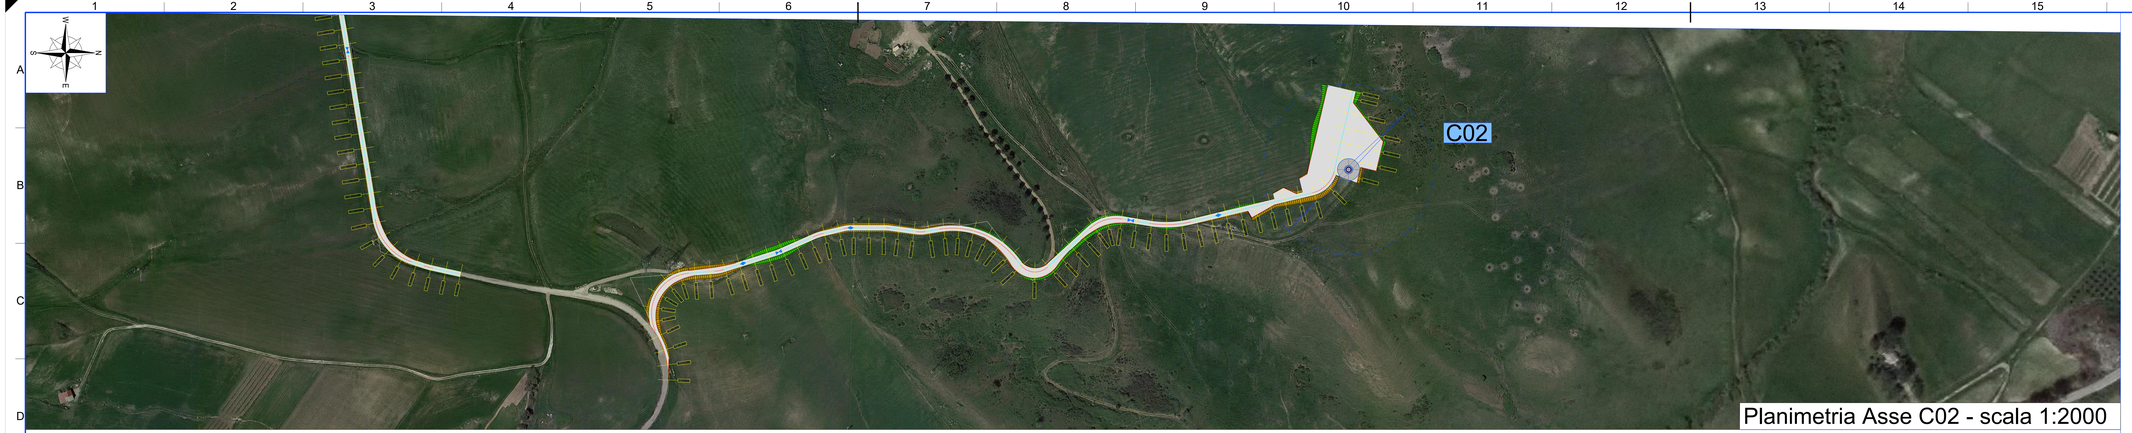

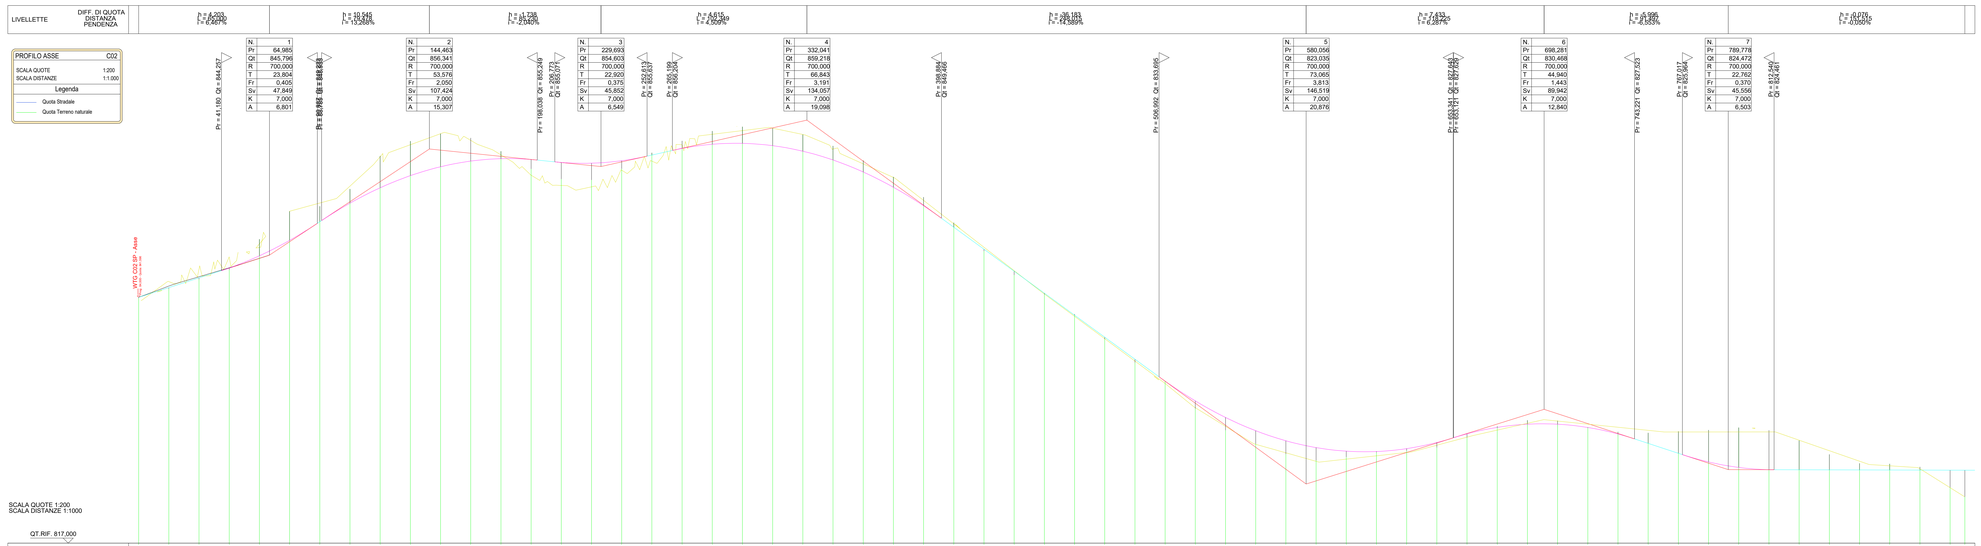

NUMERO SEZIONI	DISTANZE PARZIALI	DISTANZE PROGRESSIVE	QUOTE TERRENO	QUOTE PROGETTO	DIFFERENZA DI QUOTA	ETTOMETRICHE
1		0,000	841,516	841,594	0,078	0
2	15,000	15,000	842,459	842,564	0,105	
3	15,000	30,000	843,392	843,534	0,142	
4	15,000	45,000	844,330	844,514	0,185	
5	15,000	60,000	847,377	845,727	-1,650	
6	15,000	75,000	850,152	847,261	-2,891	
7	15,000	90,000	850,659	849,115	-1,544	1
8	15,000	105,000	852,386	850,963	-1,423	
9	15,000	120,000	855,654	852,490	-3,164	
10	15,000	135,000	857,136	853,696	-3,440	
11	15,000	150,000	857,869	854,580	-3,289	
12	15,000	165,000	857,443	855,143	-2,301	
13	15,000	180,000	856,127	855,384	-0,743	
14	15,000	195,000	854,361	855,204	0,843	
15	15,000	210,000	853,354	855,012	1,659	
16	15,000	225,000	853,270	854,936	1,667	
17	15,000	240,000	854,369	855,181	0,813	
18	15,000	255,000	855,974	855,744	-0,230	
19	15,000	270,000	857,160	856,404	-0,755	
20	15,000	285,000	858,139	856,817	-1,319	
21	15,000	300,000	858,543	856,908	-1,634	
22	15,000	315,000	859,402	856,678	-1,724	
23	15,000	330,000	857,785	856,127	-1,658	
24	15,000	345,000	856,652	855,254	-1,399	
25	15,000	360,000	855,211	854,059	-1,151	
26	15,000	375,000	853,571	852,543	-1,027	
27	15,000	390,000	851,565	850,706	-0,859	
28	15,000	405,000	849,021	848,574	-0,447	
29	15,000	420,000	846,192	846,386	0,193	
30	15,000	435,000	843,826	844,198	0,371	
31	15,000	450,000	841,899	842,009	0,110	
32	15,000	465,000	839,929	839,821	-0,108	
33	15,000	480,000	837,458	837,633	0,175	
34	15,000	495,000	835,120	835,444	0,325	
35	15,000	510,000	833,274	833,262	-0,011	
36	15,000	525,000	830,520	831,299	0,769	
37	15,000	540,000	828,385	829,657	1,273	
38	15,000	555,000	827,036	828,337	1,301	
39	15,000	570,000	826,058	827,388	1,330	
40	15,000	585,000	825,385	826,661	1,276	
41	15,000	600,000	825,720	826,305	0,585	
42	15,000	615,000	826,200	826,270	0,071	
43	15,000	630,000	826,340	826,557	0,218	
44	15,000	645,000	826,688	827,165	0,498	
45	15,000	660,000	827,656	828,030	0,374	
46	15,000	675,000	828,765	828,699	-0,066	
47	15,000	690,000	829,376	828,987	-0,389	
48	15,000	705,000	829,334	828,984	-0,350	
49	15,000	720,000	828,687	828,660	-0,027	
50	15,000	735,000	828,230	828,013	-0,217	
51	15,000	750,000	828,126	827,079	-1,047	
52	15,000	765,000	828,282	826,096	-2,186	
53	15,000	780,000	828,455	825,233	-3,172	
54	15,000	795,000	828,654	824,689	-3,964	
55	15,000	810,000	828,384	824,466	-3,918	
56	15,000	825,000	827,362	824,454	-2,907	
57	15,000	840,000	825,987	824,447	-1,541	
58	15,000	855,000	825,097	824,439	-0,657	
59	15,000	870,000	825,045	824,432	-0,614	
60	15,000	885,000	824,744	824,424	-0,320	
61	15,000	900,000	822,697	824,417	1,720	8
62	7,330	907,330	821,765	824,413	2,648	9

LEGENDA

	POSIZIONE AEROGENERATORE
WTG	NOME AEROGENERATORE
	VIABILITA' DI PROGETTO
	SCARPATA IN RILEVATO 1/1
	SCARPATA IN STERRO 1/1
	CAVIDOTTI MT
	CAVIDOTTI AT
	STAZIONE ELETTRICA PRODUTTORE - SSE
	STAZIONE ELETTRICA TERNA "CALTANISSETTA 380"

MAPPA CHIAVE

COMMITTENTE

SCS 23 S.R.L
Via Generale Giacinto Antonelli 3
70043 Monopoli - BA,
P.IVA/C.F. 08753440729

TITOLO DEL PROGETTO:

IMPIANTO EOLICO DA 42 MW (7 WTG DA 6 MW) NELLE CONTRADE DI STRIPPARIA NEL COMUNE DI CALTAVUTURO (PA) E DI PIZZO CAMPANELLA NEL COMUNE DI POLIZZI GENEROSA (PA).
OPERE DI CONNESSIONE NEI COMUNI DI CASTELLANA SICULA (PA) E VILLALBA(CL)

Località:
Contrada Stripparia
Contrada Pizzo Campanella

REGIONE: SICILIA
PROVINCIA: PALERMO
COMUNE: CALTAVUTURO

CODICE A.U.: -

PROGETTO DEFINITIVO

ID PROGETTO:	P0036429	DISCIPLINA:	P	TIPOLOGIA:		FORMATO:	A2x3	SCALA:	VARIE

TITOLO:
(ELABORATI GRAFICI)
PLANIMETRIA E PROFILO ASSE C02

N° DOCUMENTO: P0036429-1-M3.2

IL TECNICO:
Hydro Engineering s.s.
di Gianrocco e Pierluca Cerisi
via Rossotti, 39
95014 Giarre (CT) Italy

ZACCARIA GEOMATICS
Geomatics & Remote Sensing
Rome - Italy

RINA CONSULTING S.P.A.
Via Cecchi, 6 - 16129 GENOVA
C.F./P. IVA/R.I. Genova N. 00476550102

REV.	DATA REVISIONE	DESCRIZIONE REVISIONE	REDATTO	VERIFICATO	APPROVATO
0	DICEMBRE 2023	PRIMA EMISSIONE	FB	IP	MG

ISO A2x3