Planimetria Asse C03 - scala 1:1000

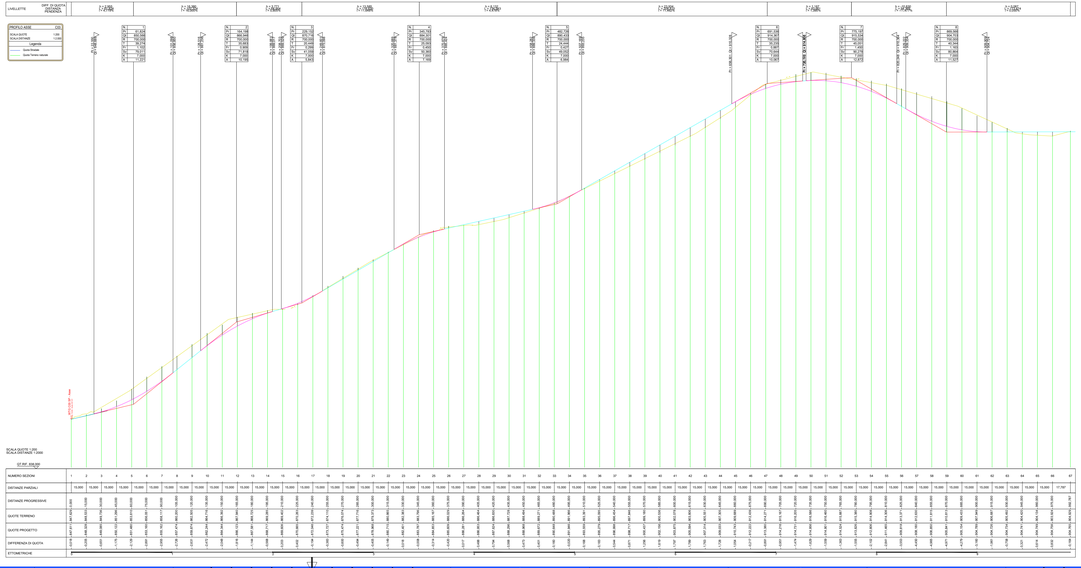

| LEGENDA | |
|---|---|
| | POSIZIONE AEROGENERATORE |
| WTG | NOME AEROGENERATORE |
| | VIABILITA' DI PROGETTO |
| | SCARPATA IN RILEVATO 1/1 |
| | SCARPATA IN STERRO 1/1 |
| | CAVIDOTTI MT |
| | CAVIDOTTI AT |
| | STAZIONE ELETTRICA PRODUTTORE - SSE |
| | STAZIONE ELETTRICA TERNA "CALTANISSETTA 380" |

MAPPA CHIAVE

COMMITTENTE

SCS 23 S.R.L.
Via Generale Giacinto Antonelli 3
70043 Monopoli - BA.
P.IVA/C.F. 08753440729

TITOLO DEL PROGETTO:

**IMPIANTO EOLICO DA 42 MW (7 WTG DA 6 MW) NELLE CONTRADE DI STRIPPARIA NEL COMUNE DI CALTAVUTURO (PA) E DI PIZZO CAMPANELLA NEL COMUNE DI POLIZZI GENEROSA (PA).**
**OPERE DI CONNESSIONE NEI COMUNI DI CASTELLANA SICULA (PA) E VILLALBA(CL)**

| Località: | REGIONE: SICILIA<br>PROVINCIA: PALERMO<br>COMUNE: CALTAVUTURO | CODICE A.U. | - |
|---|---|---|---|
| Contrada Strippara<br>Contrada Pizzo Campanella | | | |

PROGETTO DEFINITIVO

| ID PROGETTO: | P0036429 | DISCIPLINA: | P | TIPOLOGIA: | | FORMATO: | A2x3 | SCALA: | VARIE |
|---|---|---|---|---|---|---|---|---|---|

TITOLO:
(ELABORATI GRAFICI)
PLANIMETRIA E PROFILO ASSE C03

N° DOCUMENTO: P0036429-1-M3.3

IL TECNICO:
Hydro Engineering s.s.
di Damiano e Mariano Galbo
via Rossotti, 39
95030 Alcamo (TP) Italy

galbo mariano
05.12.2023
14:09:17
GMT+01:00

ORDINE DEGLI INGEGNERI DELLA PROVINCIA DI TRAPANI
Ing. Mariano GALBO
N. 2107

RINA CONSULTING S.P.A.
Via Cecchi, 6 - 16129 GENOVA
C.F./P. IVA/R.I. Genova N. 03476550102

| REV. | DATA REVISIONE | DESCRIZIONE REVISIONE | REDATTO | VERIFICATO | APPROVATO |
|---|---|---|---|---|---|
| 0 | DICEMBRE 2023 | PRIMA EMISSIONE | FB | IP | MG |

ISO A2x3